ПЛАН РАСПОЛОЖЕНИЯ ОПОР НА ОТМ.+13,200 (1:50)

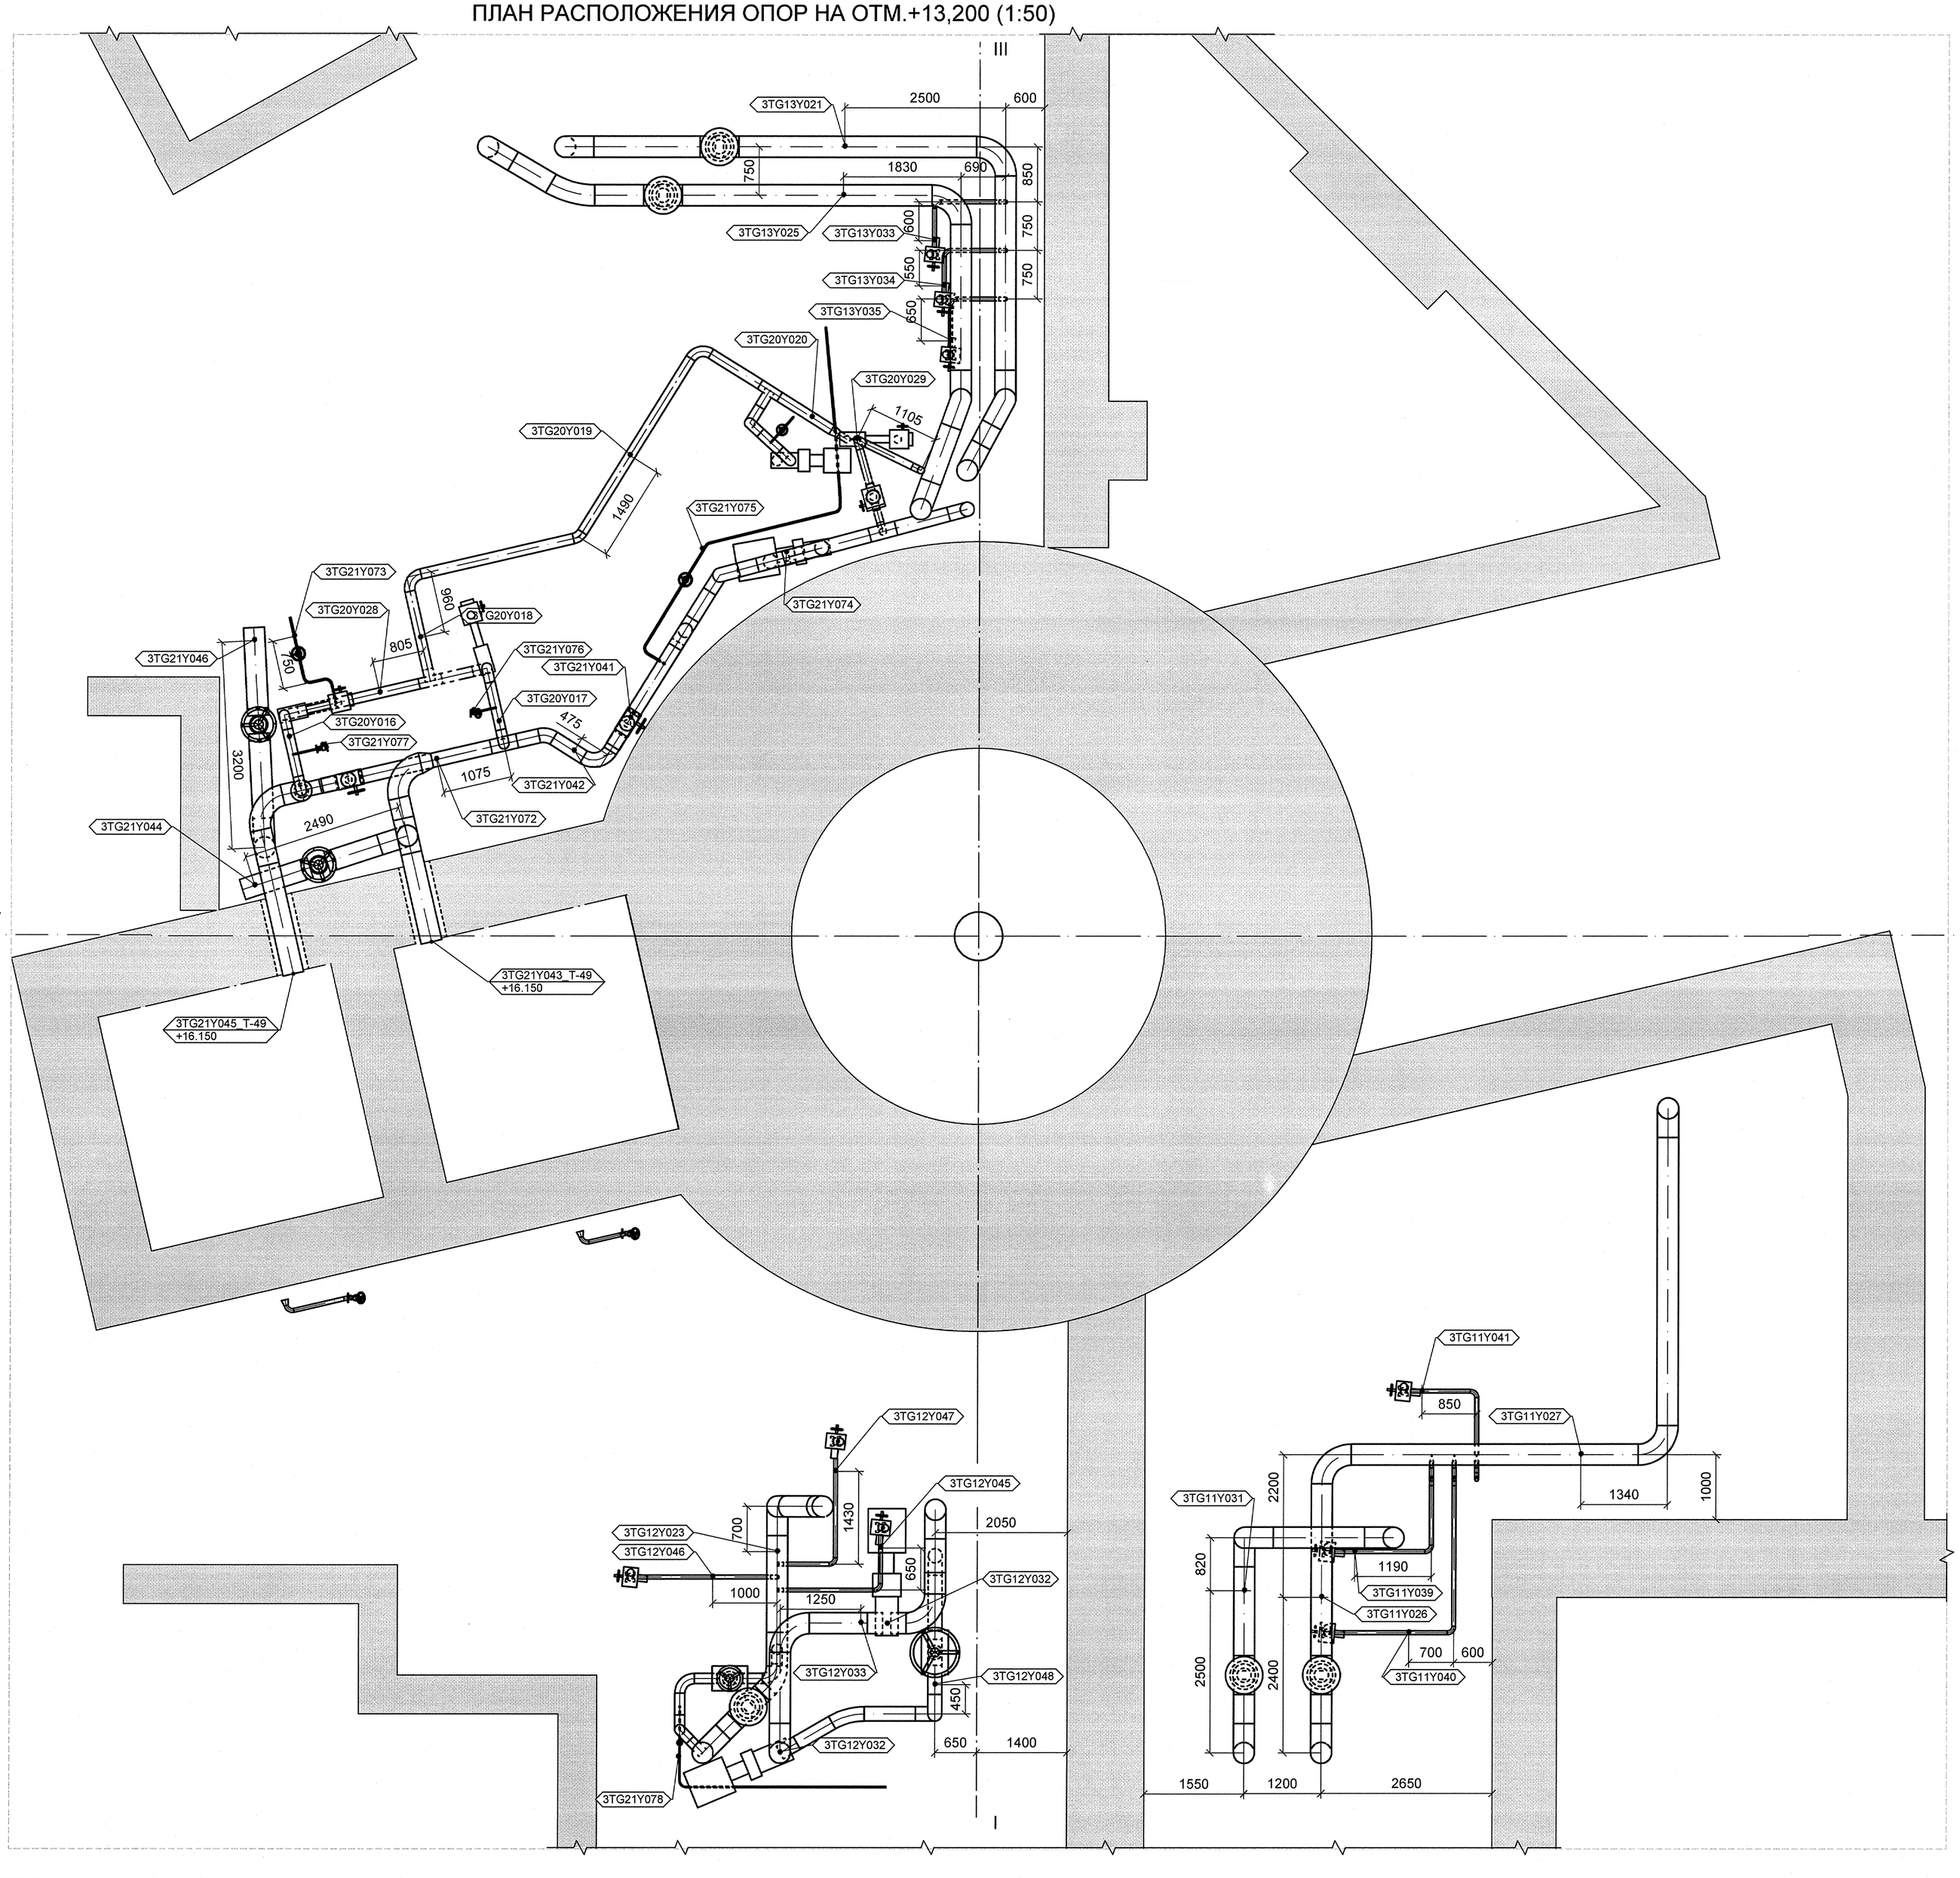

АРХИВНЫЙ ЭКЗЕМПЛЯР

Изм.	Кол.уч.	Лист	№ док.	Подпись	Дата
1	-	Зам.	87-13	-	-
Инж.1к.		Матьченко			8.04
Пров.вед.инж.		Верещова			7.04
Пров.нач.гр.		Жук			8.04
Н.контр.		Краснояров			7.04

Инв.№ подл. R3.00130.1.0.11
Лист 7

R3.TG11.3010.011.01.00.001

Ростовская АЭС Блок 3

Реакторное отделение
Герметичная часть
Трубопроводы расхолаживания бассейна выдержки

Стадия	Лист	Листов
р	1	1

План расположения опор на отм.+13,200

ОАО "НИАЭП" 2013

Формат А1

Инв.N подл. | Подп. и дата | Взам. инв. N

ДОПОЛНИТЕЛЬНЫЕ ПОДПИСИ

ДОПОЛНИТЕЛЬНЫЕ ПОДПИСИ