


ПЛАН РАСПОЛОЖЕНИЯ ОПОР НА ОТМ. +19,340 И +25,700 В ОСЯХ I-II (1:50)

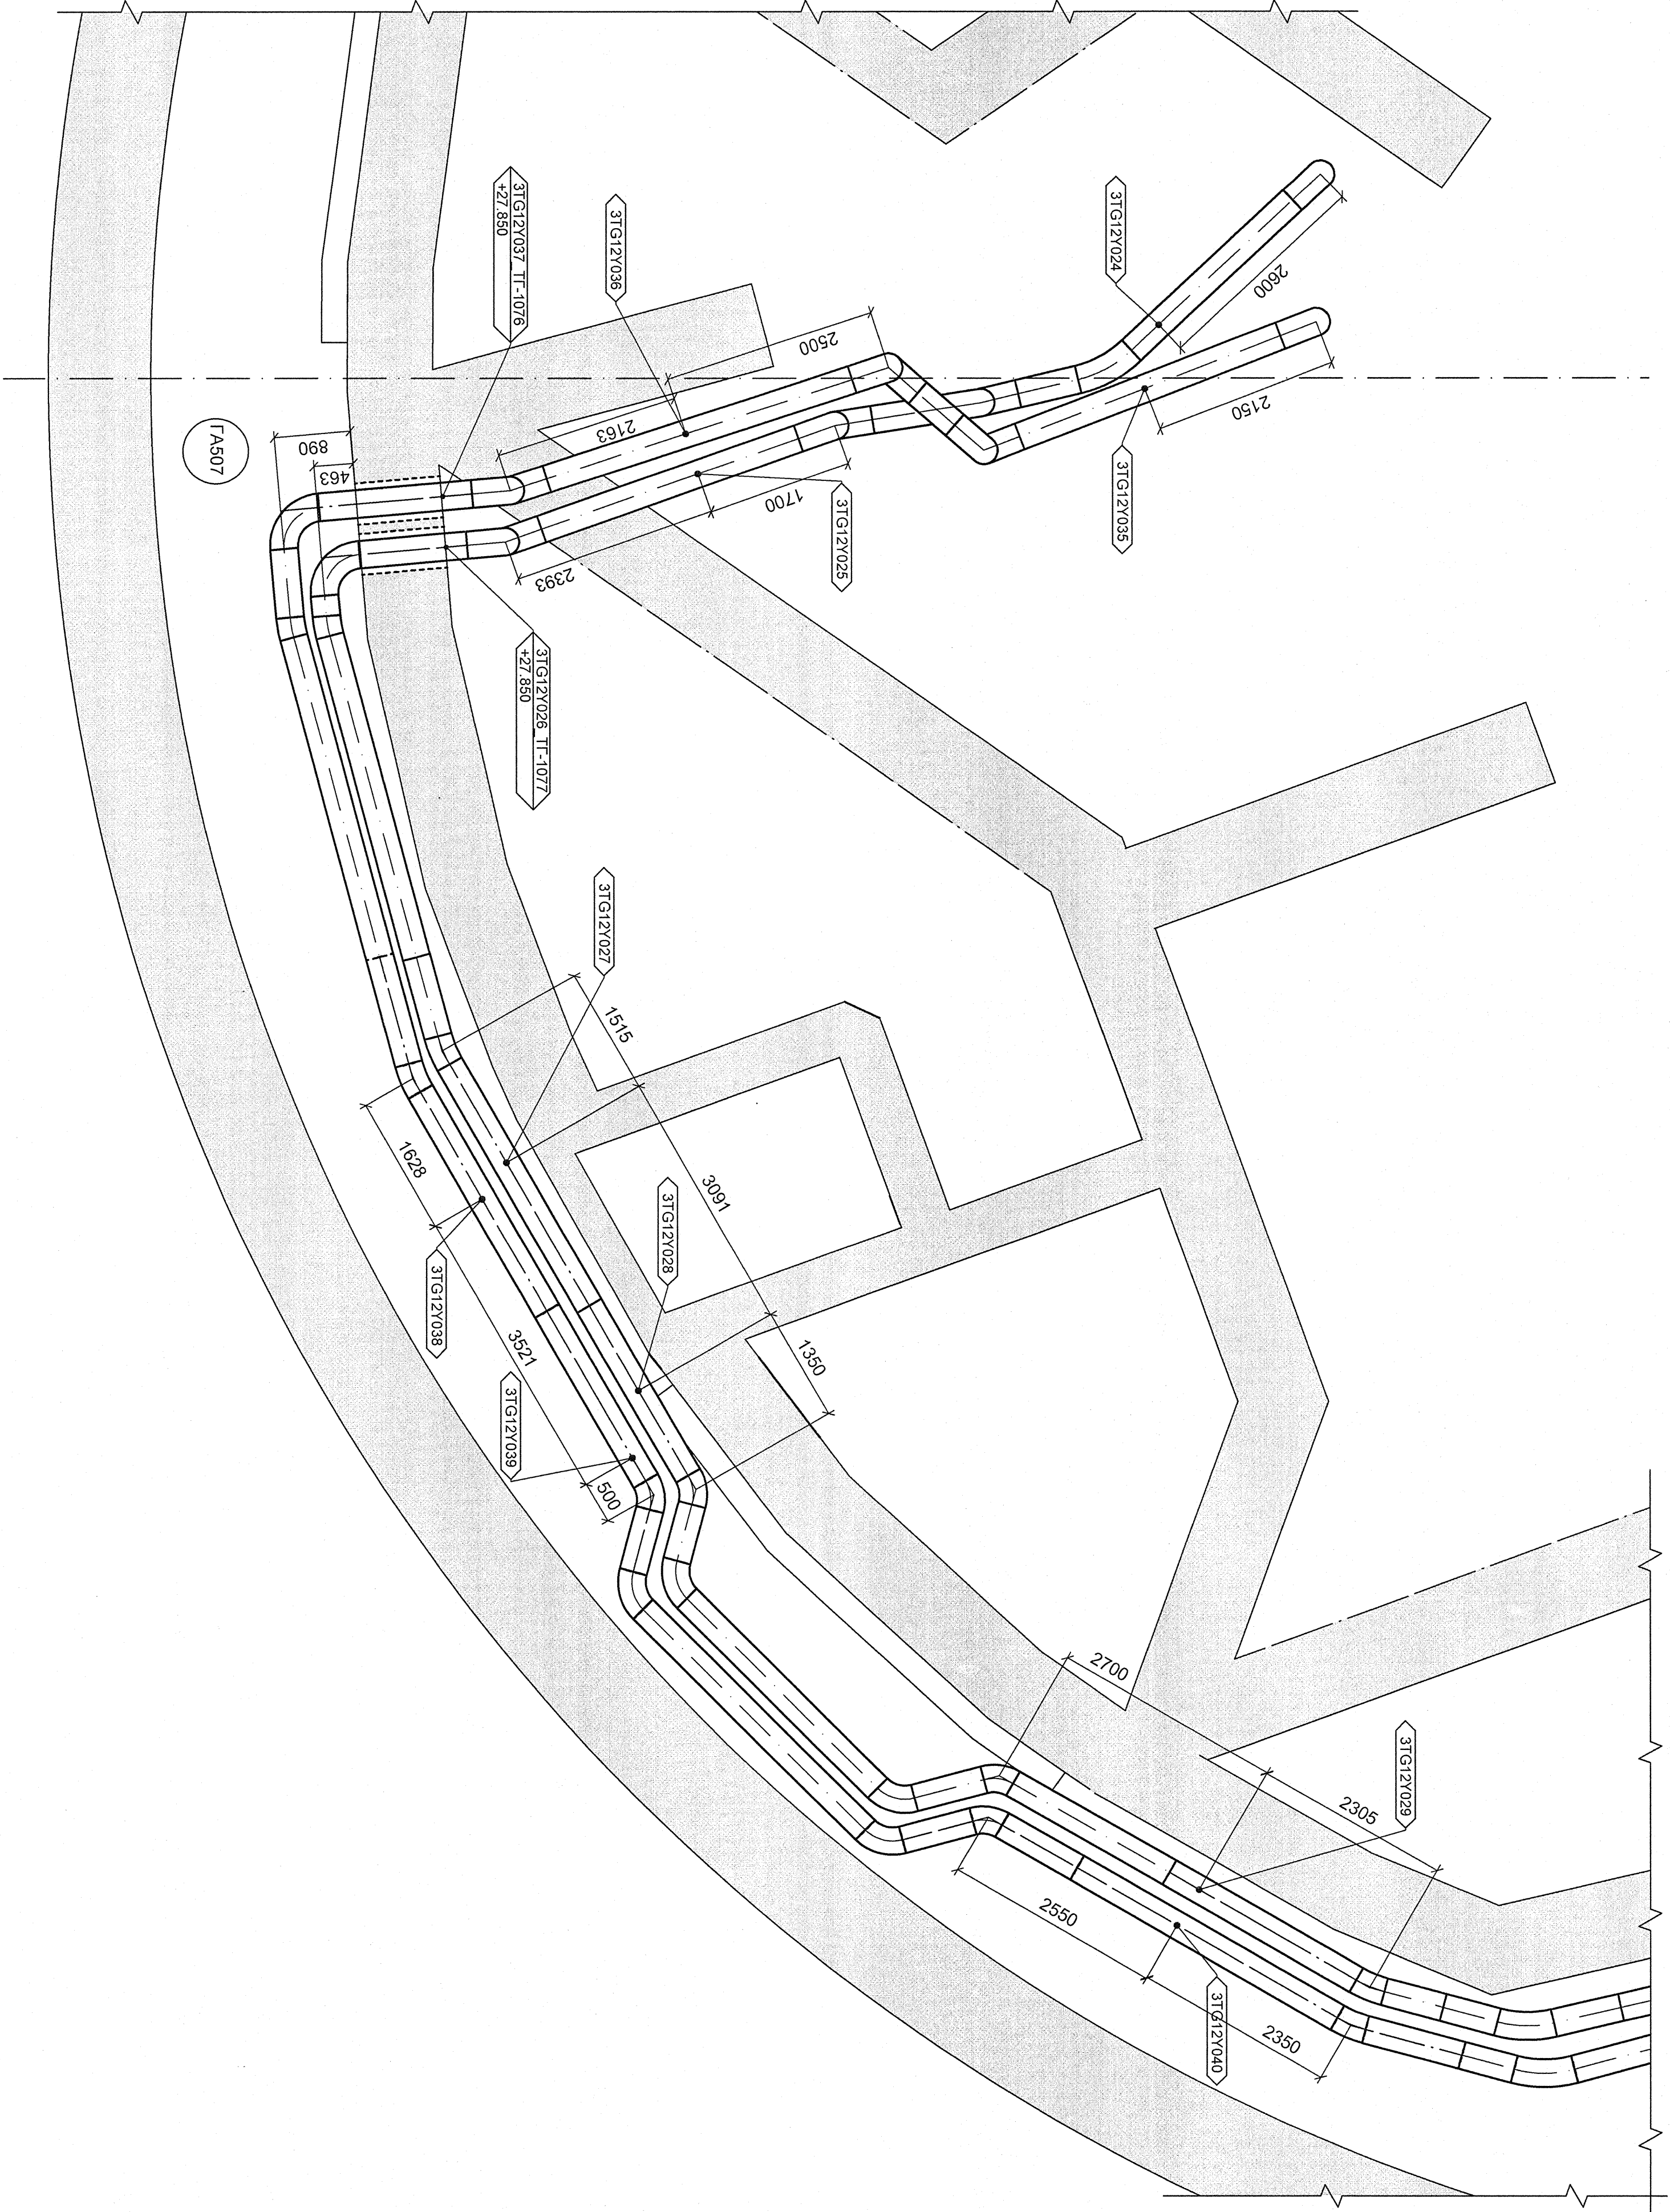

ДОПОЛНИТЕЛЬНЫЕ ПОДПИСИ				ДОПОЛНИТЕЛЬНЫЕ ПОДПИСИ			
Инв. N подл.	Подп. и дата	Взам. инв. N					
РЗ.00130.1.0.11	19.05.2012						

АРХИВНЫЙ
ЭКЗЕМПЛЯР

Изм.	Кол.уч.	Лист	№ док.	Проект	Дата
Исполн.	Колосов	15.07			
Проект. инж.	Березина	15.07			
Провер. инж.	Жук	16.07			
Н.дир.	Киселева	16.07			
Ростовская АЭС Блок 3					
Ростовская область					
Генеральная часть					
Трубопроводы расхолаживания бассейна					
выделения					
План расположения опор на отм. +19,340					
и +25,700 в осях I-II					
Ина № подл. РЗ.00130.1.0.11					
Лист 9					
РЗ.ТГ11.3010.011.01.00.003					
Страна					
Р					
Лист					
1					
Листов					
1					
ОАО "НИАЭТ"					
2012					