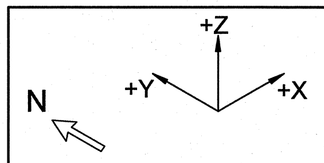

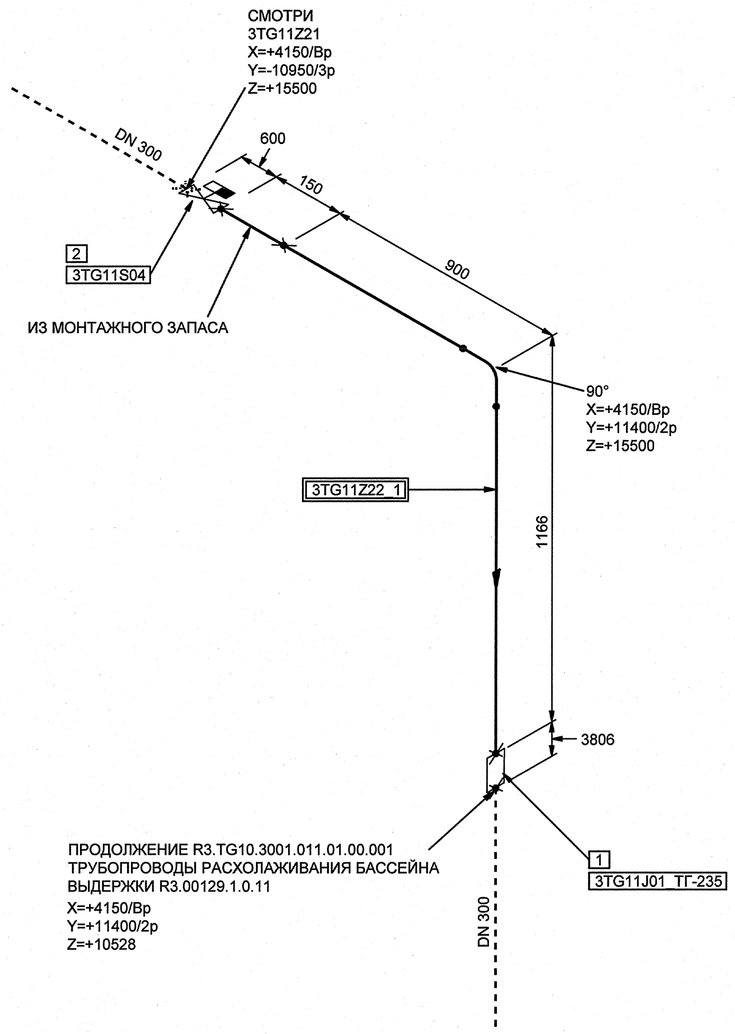

МОНТАЖНЫЕ ЭЛЕМЕНТЫ

ПОЗ	НАИМЕНОВАНИЕ	КОЛ	МАТЕРИАЛ	МАССА ЕД-ЦЫ, КГ
1	ПРОХОДКА ГЕРМЕТИЧНАЯ ЮПА 045.20.00.000	1	СБОРНЫЙ	-
2	ТД 13075-300-28 2BIIв ТУ 26-07-360-86 РЕД. 2009 ЗАДВИЖКА ЗАПОРНАЯ БЫСТРОДЕЙСТВУЮЩАЯ С ПНЕВМОПРИВОДОМ НЗ С ПАТРУБКАМИ ПОД ПРИВАРКУ DN 300 Pp 2,5 МПа Tp 250°C НЕРЖАВЕЮЩАЯ СТАЛЬ	1	СБОРНЫЙ	690.00

БЛОКИ:

3TG11Z22_1

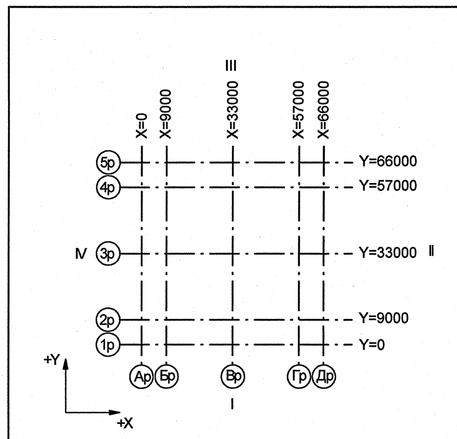

Номер трубопровода - V
Подведомственность - ПНАЭГ 7-008-89
Классификационное обозначение по НП-001-97 - 2ЛН
Группа по ПНАЭГ 7-008-89 - С
Класс безопасности по НП-001-97 - 2
Категория сейсмостойкости по НП-031-01 - I
Рабочие параметры: Pp= 0.49 МПа, tp=150°C
Параметры гидроиспытания: Pr=0.78 МПа, t не менее 5°C
Среда- Раствор борной кислоты 16-20г/дм3

3TG11Z01_01		3	DN 100	Z+ 2700 X+ 175 Y- 2775	3TG11W01/N1				S8 3TG11Y01/PT-997				3TG11J01/ТГ-235
Код блока	Трубопроводы проектируемые	Позиция детали	Условный проход	Координаты элементов в здании	Код оборудования/ Номер патрубка	Шов заводской	Шов монтажный	Резьбовое соединение	Позиция опоры Код опоры / код проходки	Направление среды	Переход	Штуцер	Код герметичной проходки/ код проходки

Изм.	Кол.уч.	Лист	№ док.	Подпись	Дата
1	-	Зам.	87-13	-	-
Инж.1к.		Матыченко			4.14
Пров.вед.инж.		Верещагова			4.14
Пров.нач.гр.		Жук			4.14
Н.контр.		Краснояров			4.14

АРХИВНЫЙ ЭКЗЕМПЛЯР

Инв. № подл. R3.00130.1.0.11
Лист 26

R3.TG11.3072.001.01.00.009

Ростовская АЭС Блок 3

Реакторное отделение
Герметичная часть
Трубопроводы расхолаживания бассейна выдержки

Стадия	Лист	Листов
р	1	1

Изометрический чертеж
3TG11Z22

ОАО "НИАЭП" 2013

Формат А1

ДОПОЛНИТЕЛЬНЫЕ ПОДПИСИ

Взам. инв. N

Подп. и дата

Инв. N подл. R3.00130.1.0.11