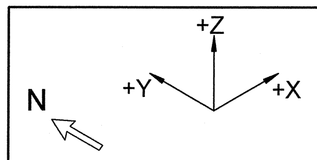

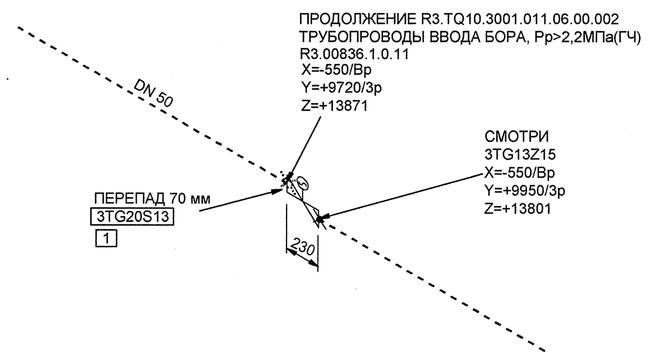

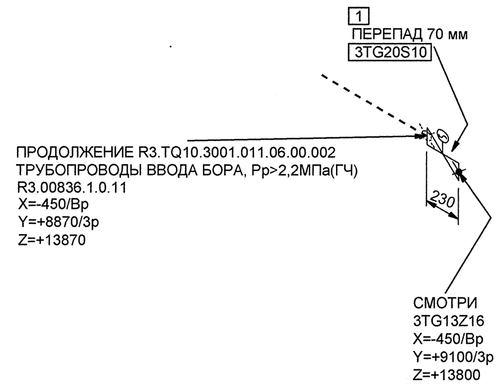

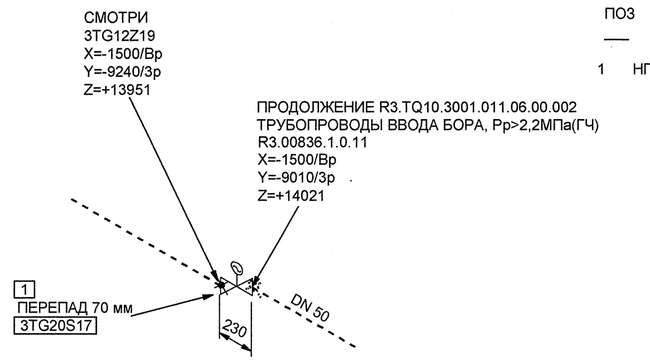

МОНТАЖНЫЕ ЭЛЕМЕНТЫ

ПОЗ	НАИМЕНОВАНИЕ	КОЛ	МАТЕРИАЛ	МАССА ЕД-ЦЫ, КГ
1	НГ 26526-050М-48 2BIIв ТУ 3742-003-35740880-2008 КЛАПАН ЗАПОРНЫЙ СИЛЬФОННЫЙ С ЭЛЕКТРОПРИВОДОМ С ПАТРУБКАМИ ПОД ПРИВАРКУ DN 50 Pp 4,0 МПа Tp 250°C НЕРЖАВЕЮЩАЯ СТАЛЬ	9	СБОРНЫЙ	40.00

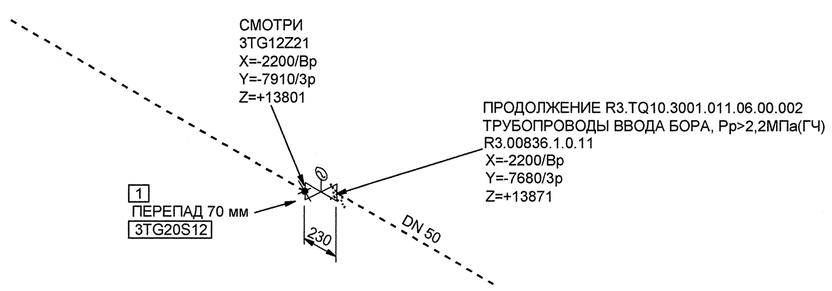

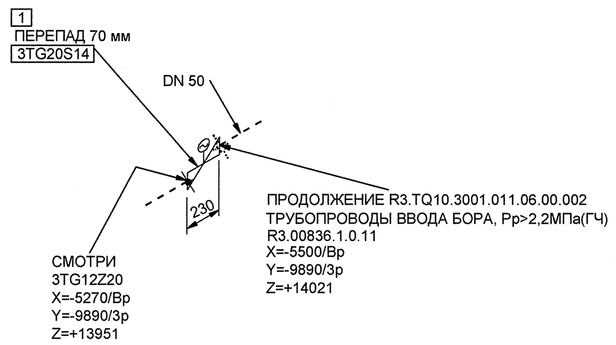

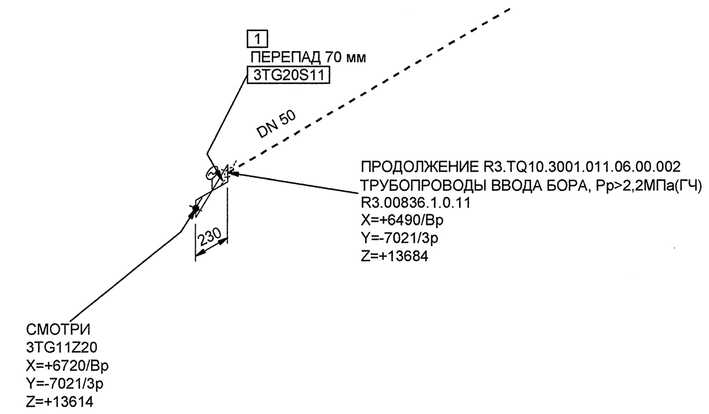

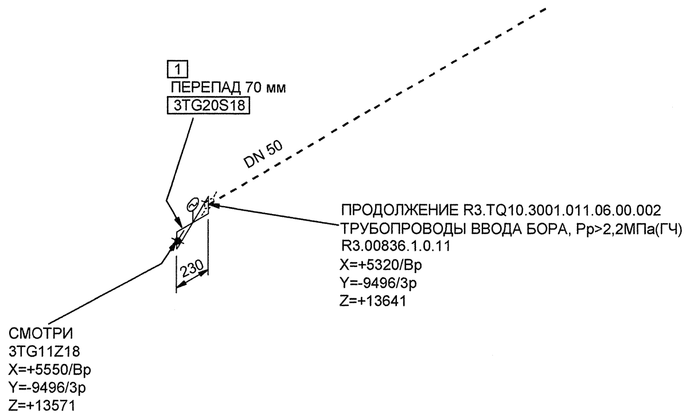

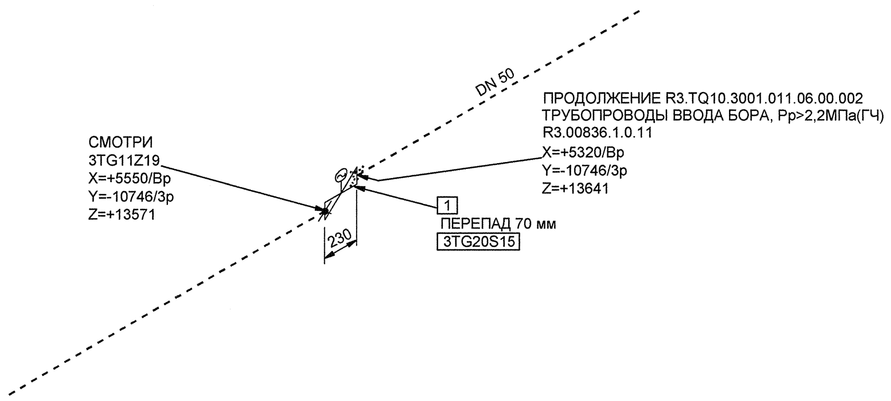

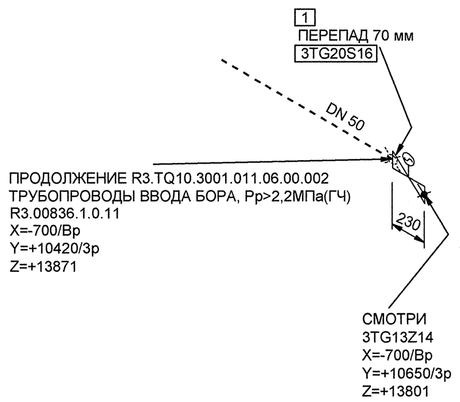

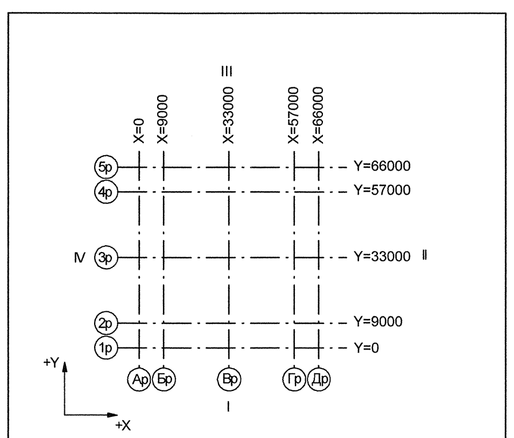

Номер трубопровода - X
Подведомственность - ПНАЭГ 7-008-89
Классификационное обозначение по НП-001-97 - 2Н3
Группа по ПНАЭГ 7-008-89 - В
Класс безопасности по НП-001-97 - 2
Категория сейсмостойкости по НП-031-01 - I
Рабочие параметры: Pp= 3.92 МПа, tp=150°C
Параметры гидроиспытания: Pr=5.40 МПа, t не менее 5°C
Среда- Раствор борной кислоты 16-20г/дм3

3TG11Z01_01	—	3	DN 100	Z+ 2700 X+ 175 Y- 2775	3TG11W01/N1				S8 3TG11Y01/PT-997				3TG11J01/ТГ-235
Код блока	Трубопроводы проектируемые	Позиция детали	Условный проход	Координаты элементов в здании	Код оборудования/ Номер патрубка	Шов заводской	Шов монтажный	Резьбовое соединение	Позиция опоры Код опоры / код проходки	Направление среды	Переход	Штуцер	Код герметичной проходки/ код проходки

Подп. и дата
Взам. инв. N
Инв. N подл. R3.00130.1.0.11
ДОПОЛНИТЕЛЬНЫЕ ПОДПИСИ
ДОПОЛНИТЕЛЬНЫЕ ПОДПИСИ

АРХИВНЫЙ ЭКЗЕМПЛЯР

Инв. № подл. R3.00130.1.0.11
Лист 27

Изм.	Кол.уч.	Лист	№ док.	Подпись	Дата
Инженер		Козлова			25.04
Пров.вед.инж.		Веренцова			25.04
Пров.нач.гр.		Жук			25.04
Н.контр.		Краснояров			25.04

R3.TG11.3072.001.01.00.010

Ростовская АЭС Блок 3

Реакторное отделение
Герметичная часть
Трубопроводы расхолаживания бассейна выдержки

Стадия	Лист	Листов
р	1	1

Изометрический чертеж
3TG11Z25

ОАО "НИАЭП"
2012

Формат А1