
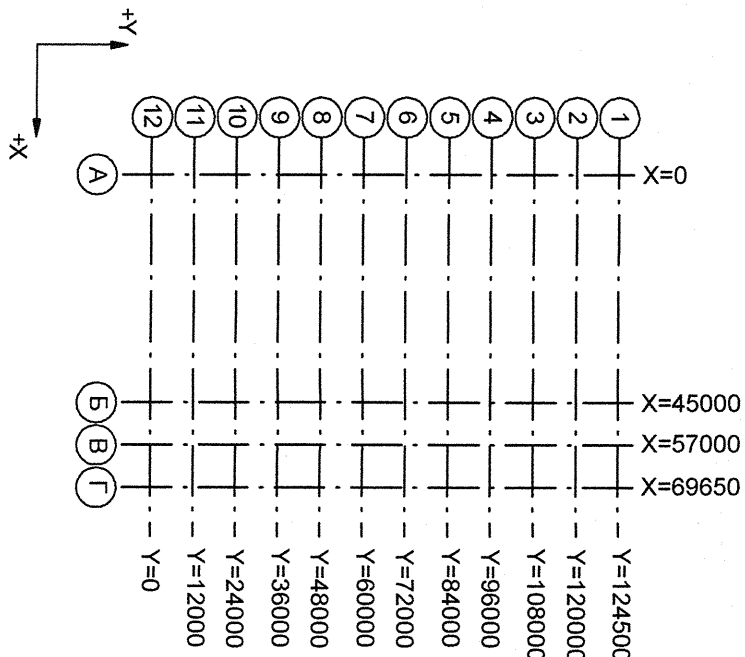


СПЕЦИФИКАЦИЯ ДЕТАЛЕЙ И ОПОР

ТОЗ.	НАИМЕНОВАНИЕ	КОЛ.	МАТЕРИАЛ	МАССА ЕР.УП.
1	СТО 79614686 109-2009 ТР/УСА 108х6,0	0,137 М	06Х18Н10Т ГОСТ 9840-81	12,78
2	ГОСТ 1262-80 ФЛАНЕЦ 1-100х-16	2	12Х18Н9Т ГОСТ 7339-77	4,73
3	ТОСТ 15180-86 ПРОКЛАДА А-100-16	1	НОХ1 ГОСТ 481-80	-
4	ГОСТ 7796-70 БОЛТ М 16х65	8	20Х13 ГОСТ 1759-97	-
5	ГОСТ 5915-70 ПАККА М 16,23	8	20Х13 ГОСТ 1759-97	-
6	77 ОСТ 34-10-425-90 ЗАТЯЖКА 100-1,6	1	12Х18Н10Т ГОСТ 5652-72	3,53

БЛОК:
4RE50Z34_1

4RE50Z34_1

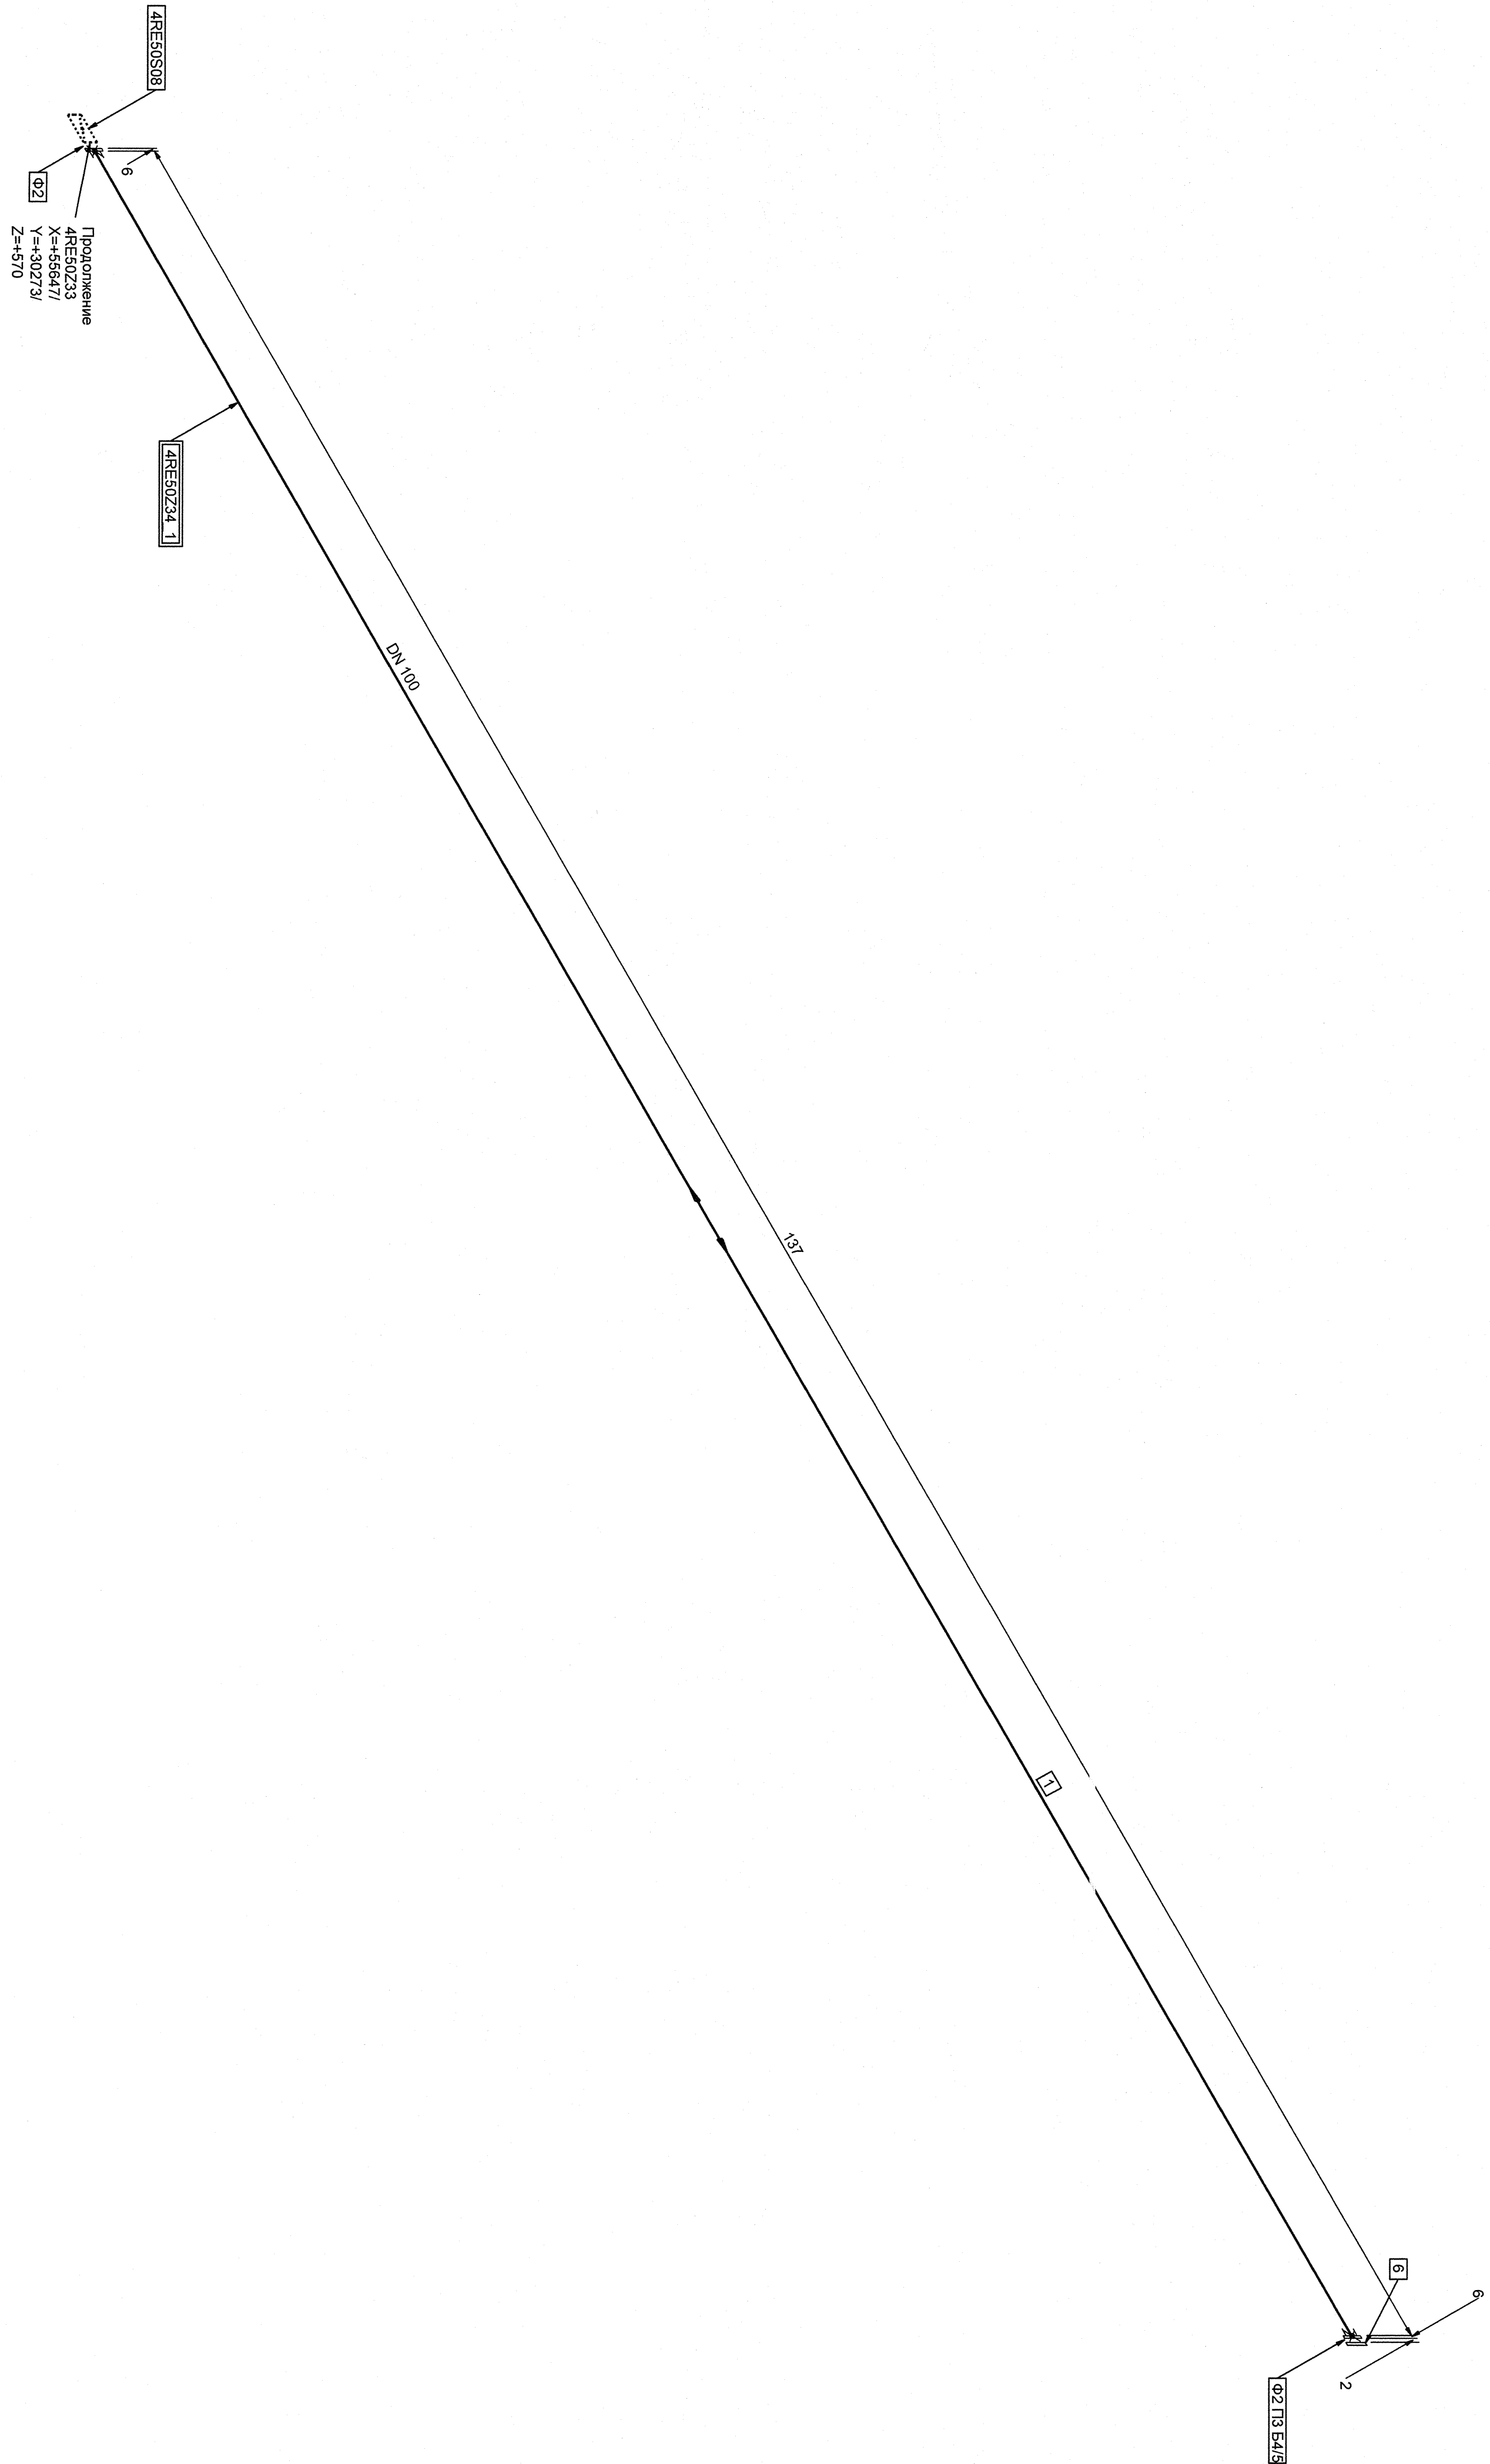

Номер трубопровода - II
Подавляемость - ПБ 03-585-03
Категория трубопровода по ПБ 03-585-03 - V B
Класс безопасности по НП-001-97 - 4
Категория сейсмостойкости по НП-031-01 - III
Рабочие параметры: P=0,50 МПа, t=25°С
Параметры гидротесты: P=0,63 МПа, t не менее 5°С
Среда- Индигная пульпа

[illegible]

Код блока	41611201.01	Код блока	41611201.01
Гидротехническое сооружение	—	Гидротехническое сооружение	—
Полная длина	3	Полная длина	3
Высота прогута	DN 100	Высота прогута	DN 100
Колпачок арматуры в скважину	2, 2700 X 115 L 2775	Колпачок арматуры в скважину	2, 2700 X 115 L 2775
Код объекта/раздела/номер проекта	416110101	Код объекта/раздела/номер проекта	416110101
Шосе заземлено		Шосе заземлено	
Шосе неармировано		Шосе неармировано	
Рельсовое отделение		Рельсовое отделение	
Полная длина/код прогута/код прогута	4161110101 0007	Полная длина/код прогута/код прогута	4161110101 0007
Наружное освещение		Наружное освещение	
Лепрота		Лепрота	
Широта		Широта	
Код генеральной проекции	4161110101 25	Код генеральной проекции	4161110101 25

[illegible]