
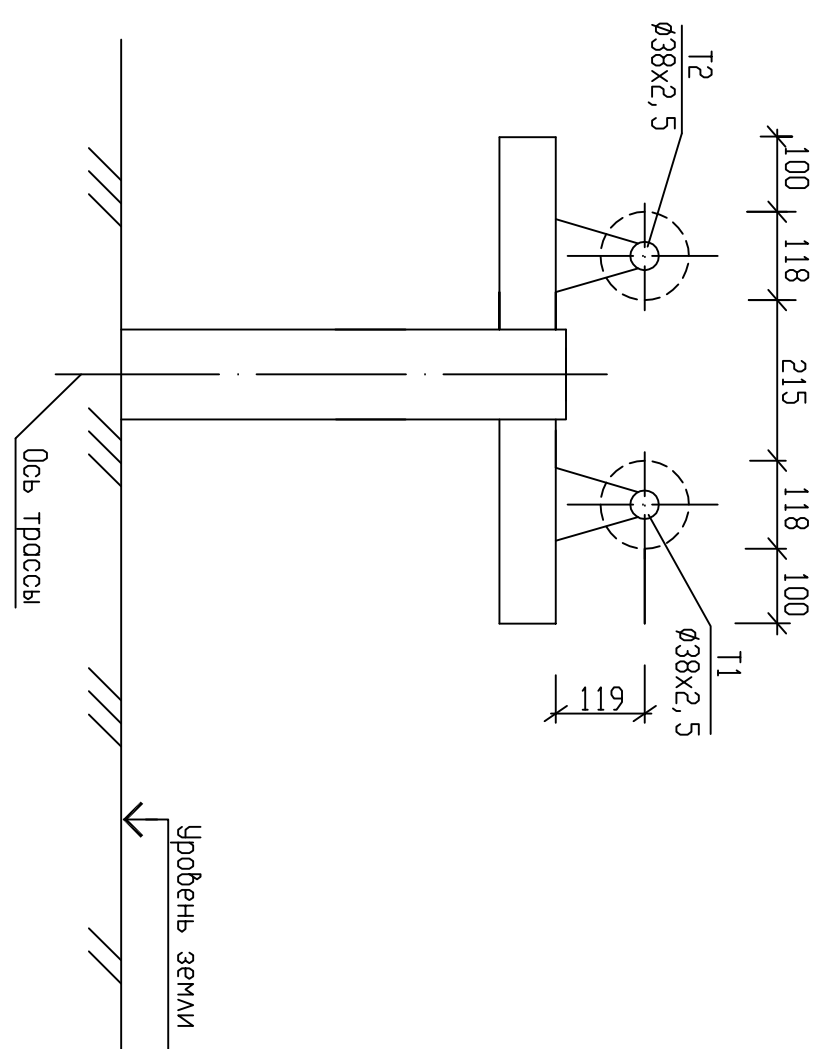
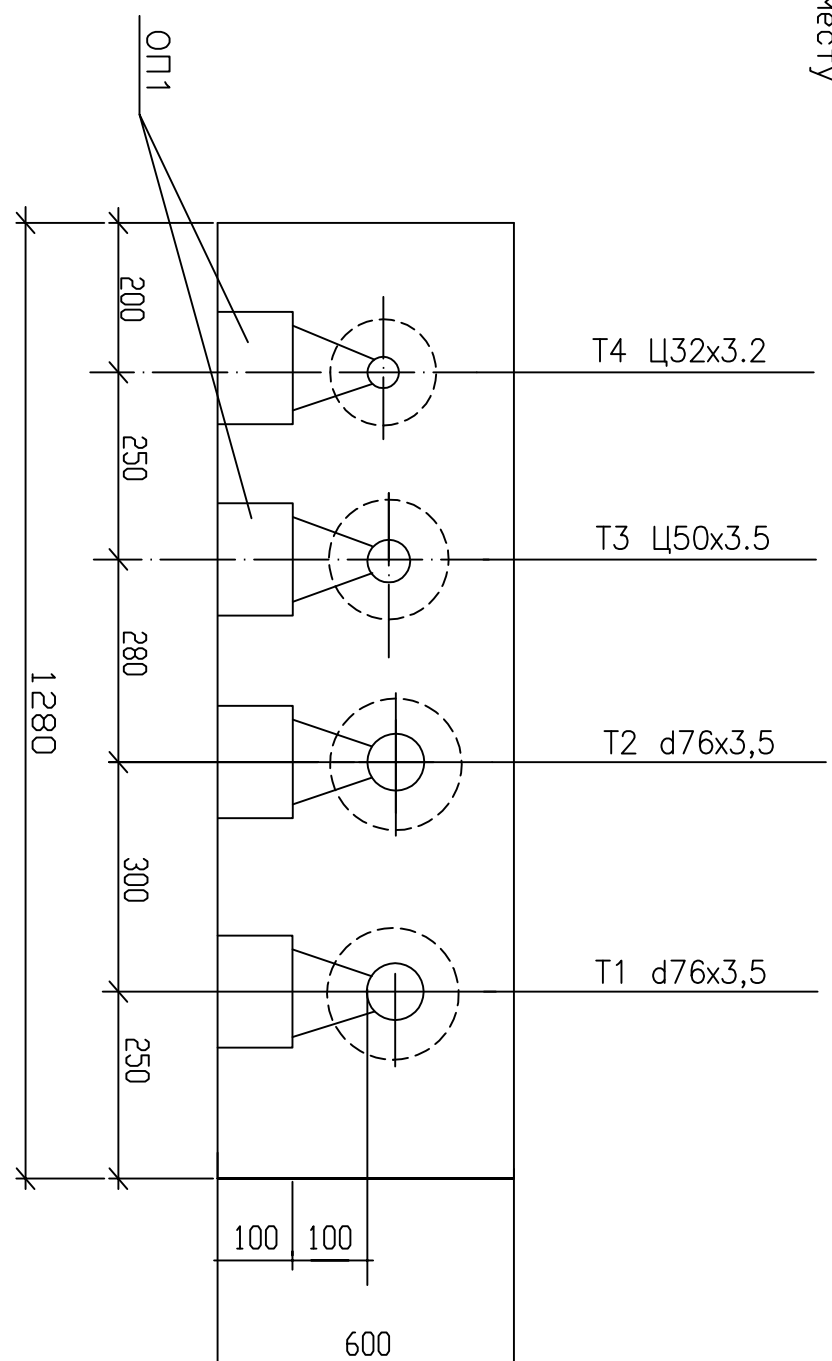
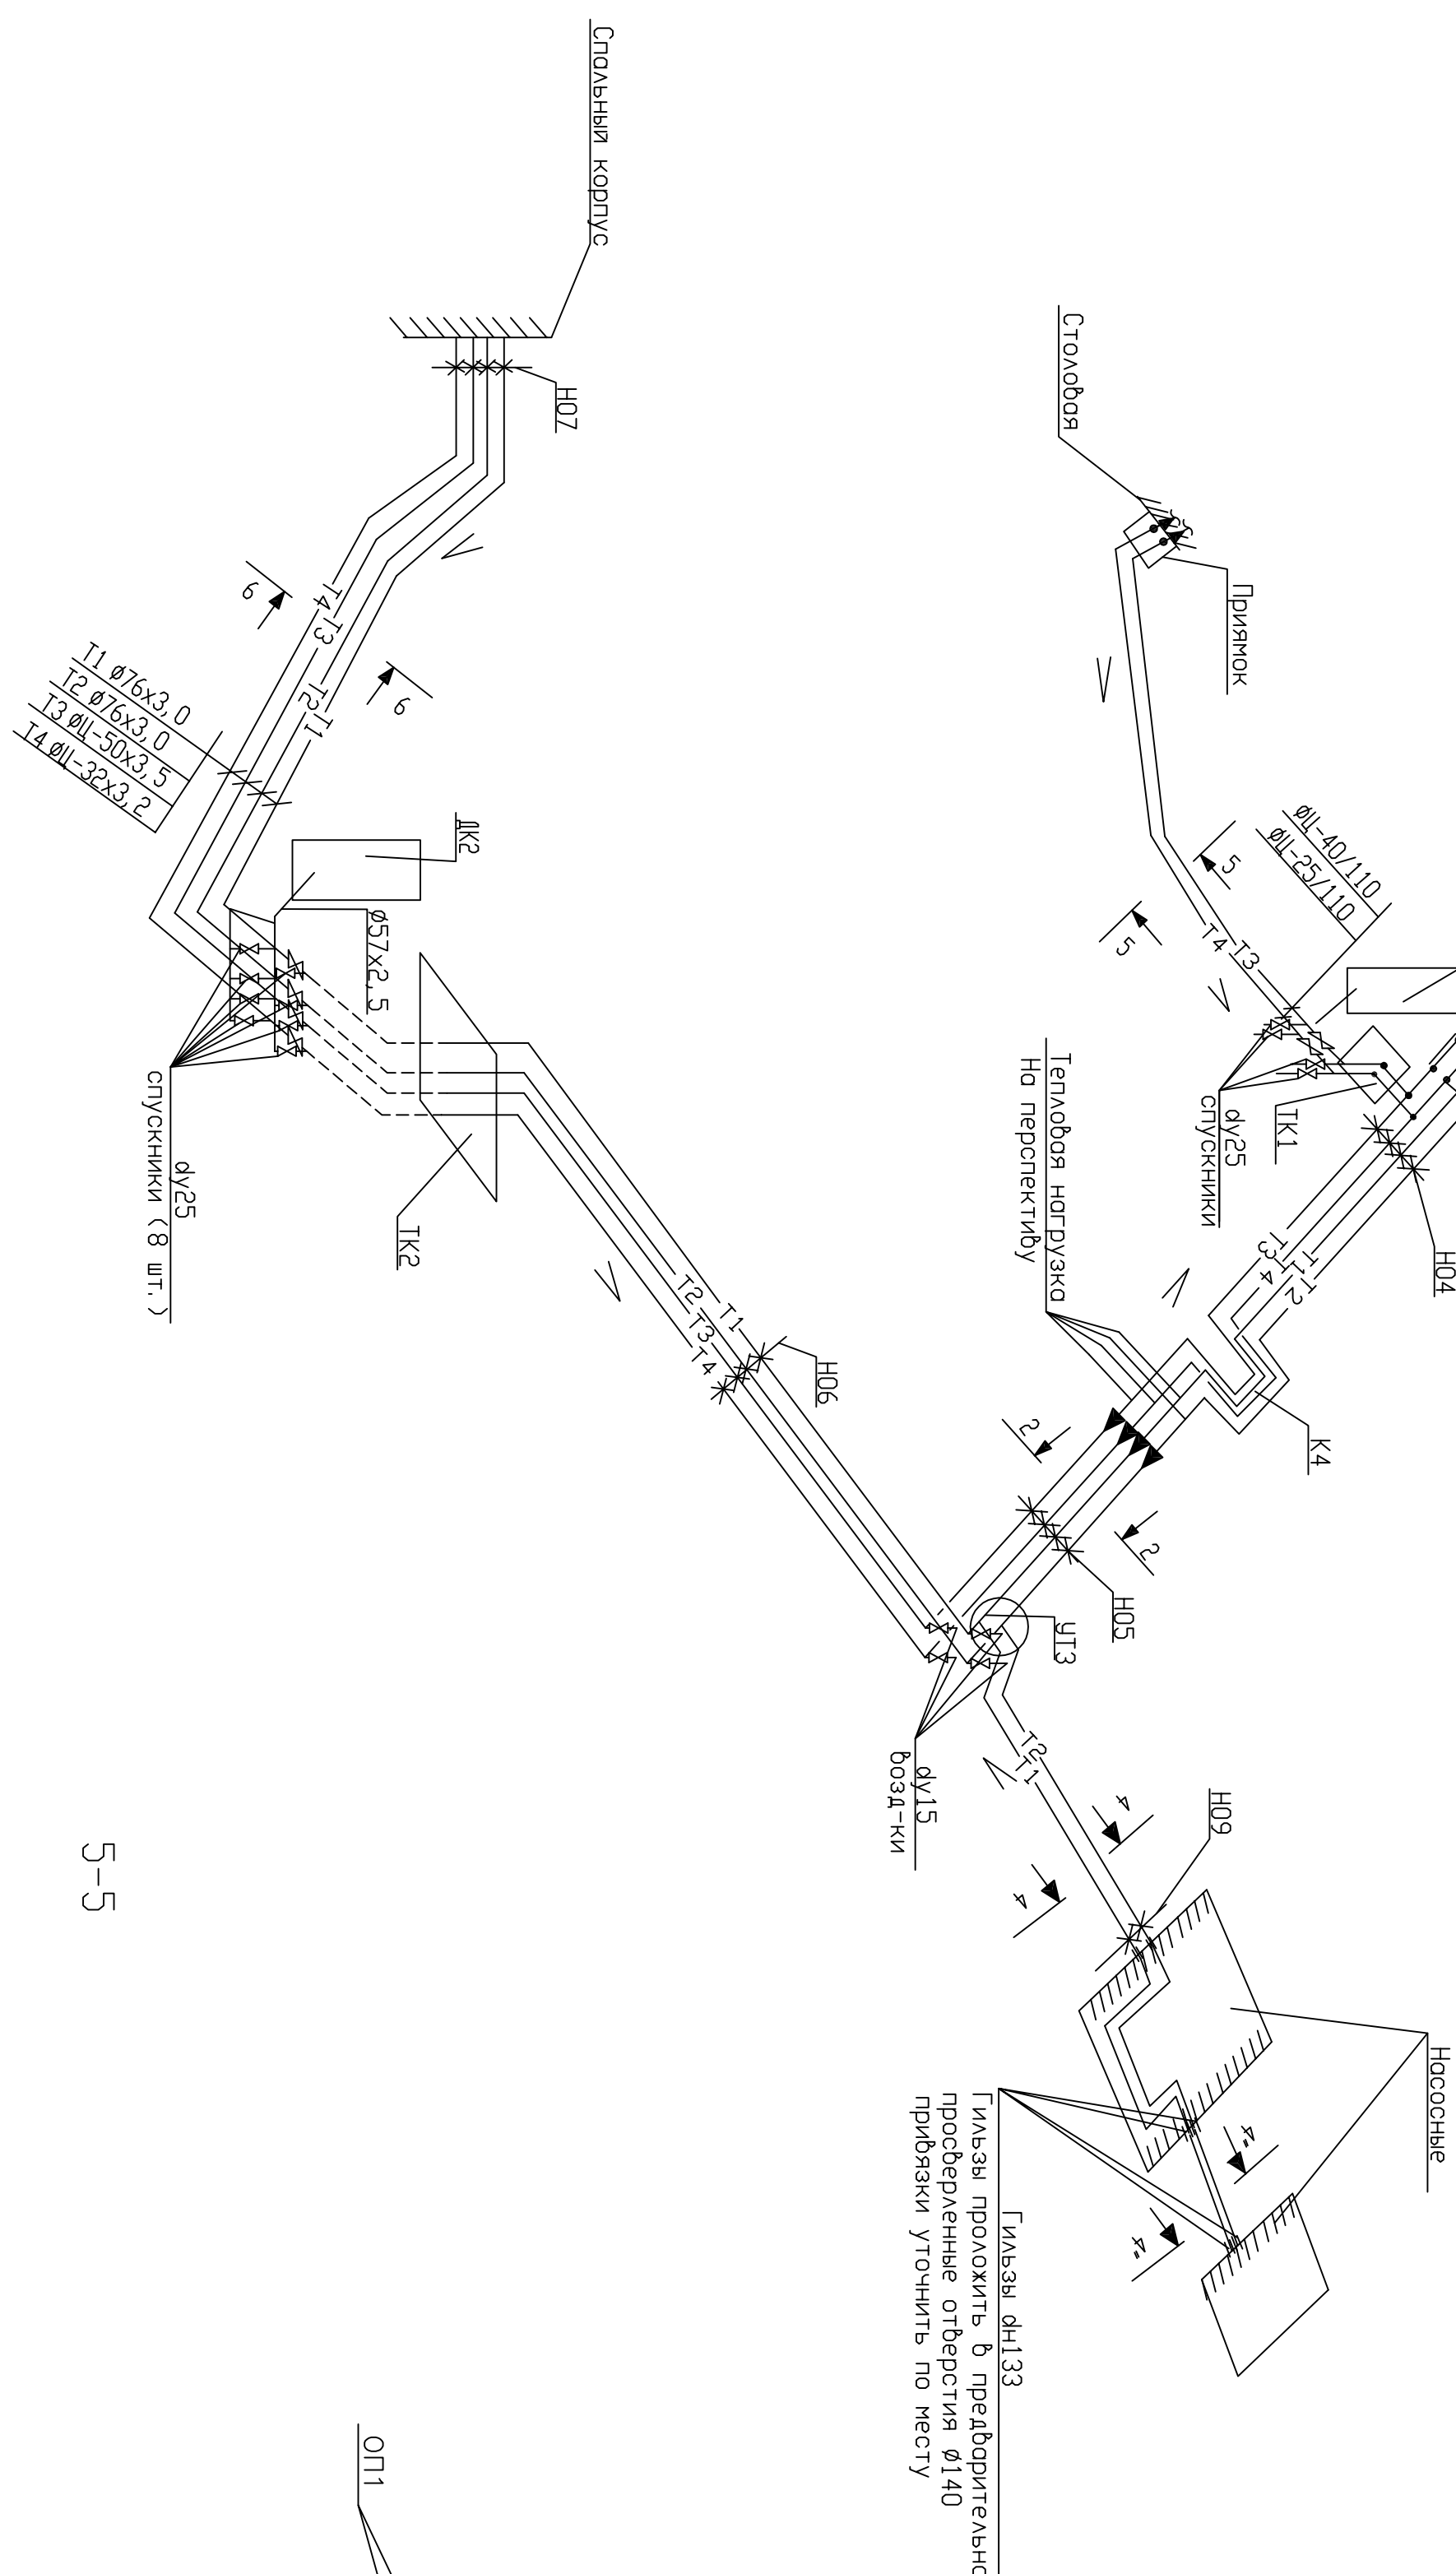


МОНТАЖНАЯ СХЕМА ТЕПЛОСЕТИ

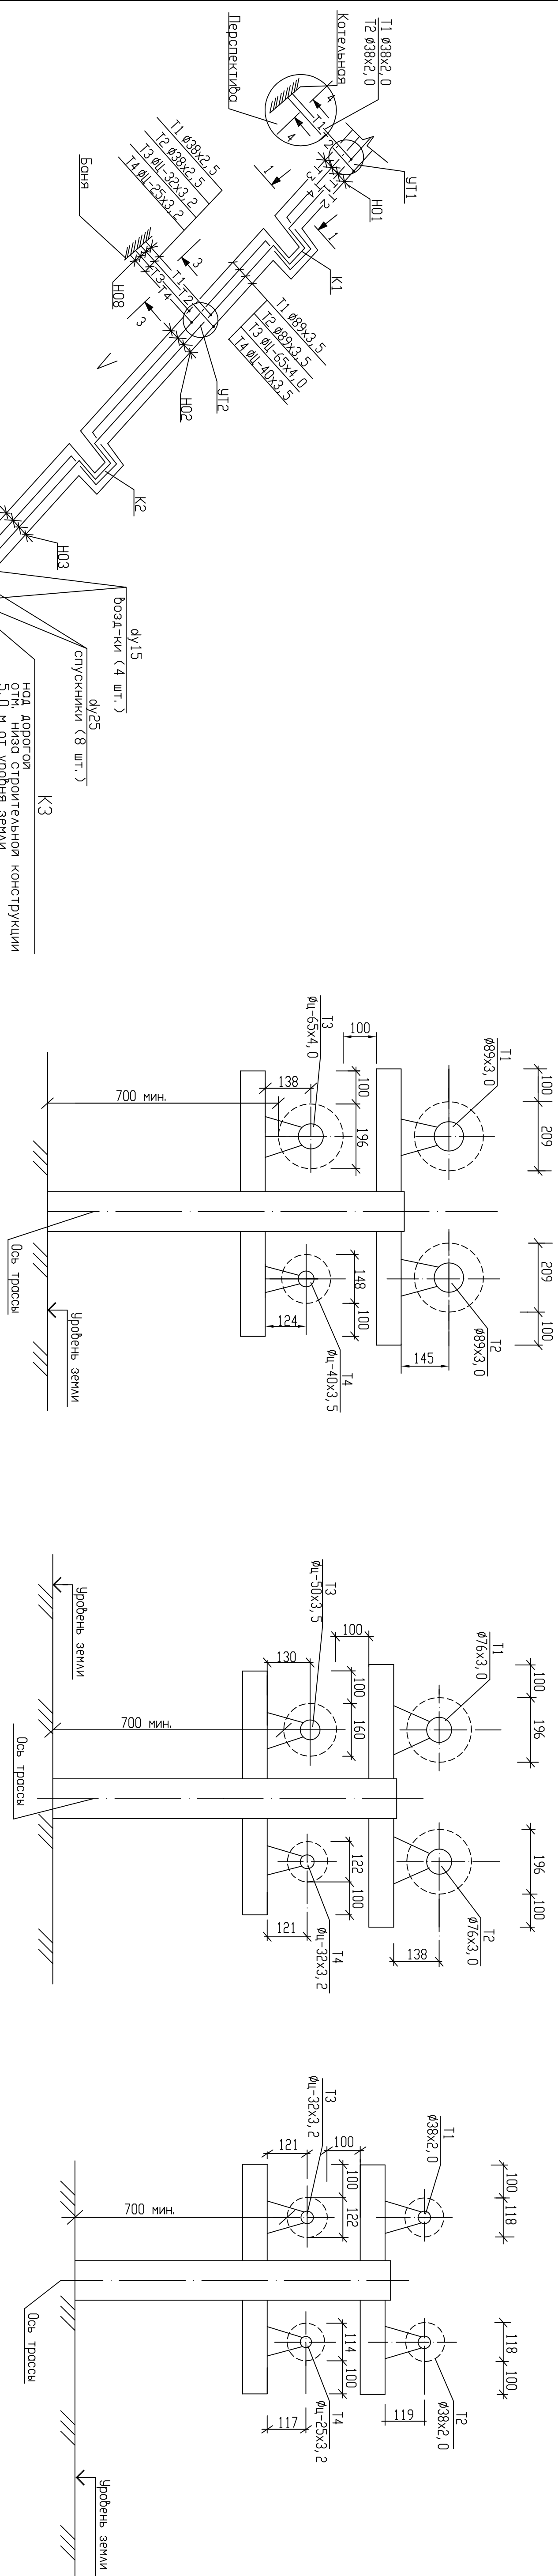

011808	0104151	00000	411	425953
TC_00				
ОАО "НИАЗ" г. Нижний Новгород				
Капитальный ремонт, нормальных температур, без огня	Снаряд	Лист	Листов	
Теплод. утом.	p	3		
Нижнегородская обл., Горьковский район				
Минимальный размер температур				
Размер 1-1...6-6				
Лит	ОАО "НИАЗ" 2011			
Проектировщик				
Исполнитель				
Нижнегородская обл.				
Чертеж				