



Инв. № подл.	Подпись и дата	Взам. инв. №

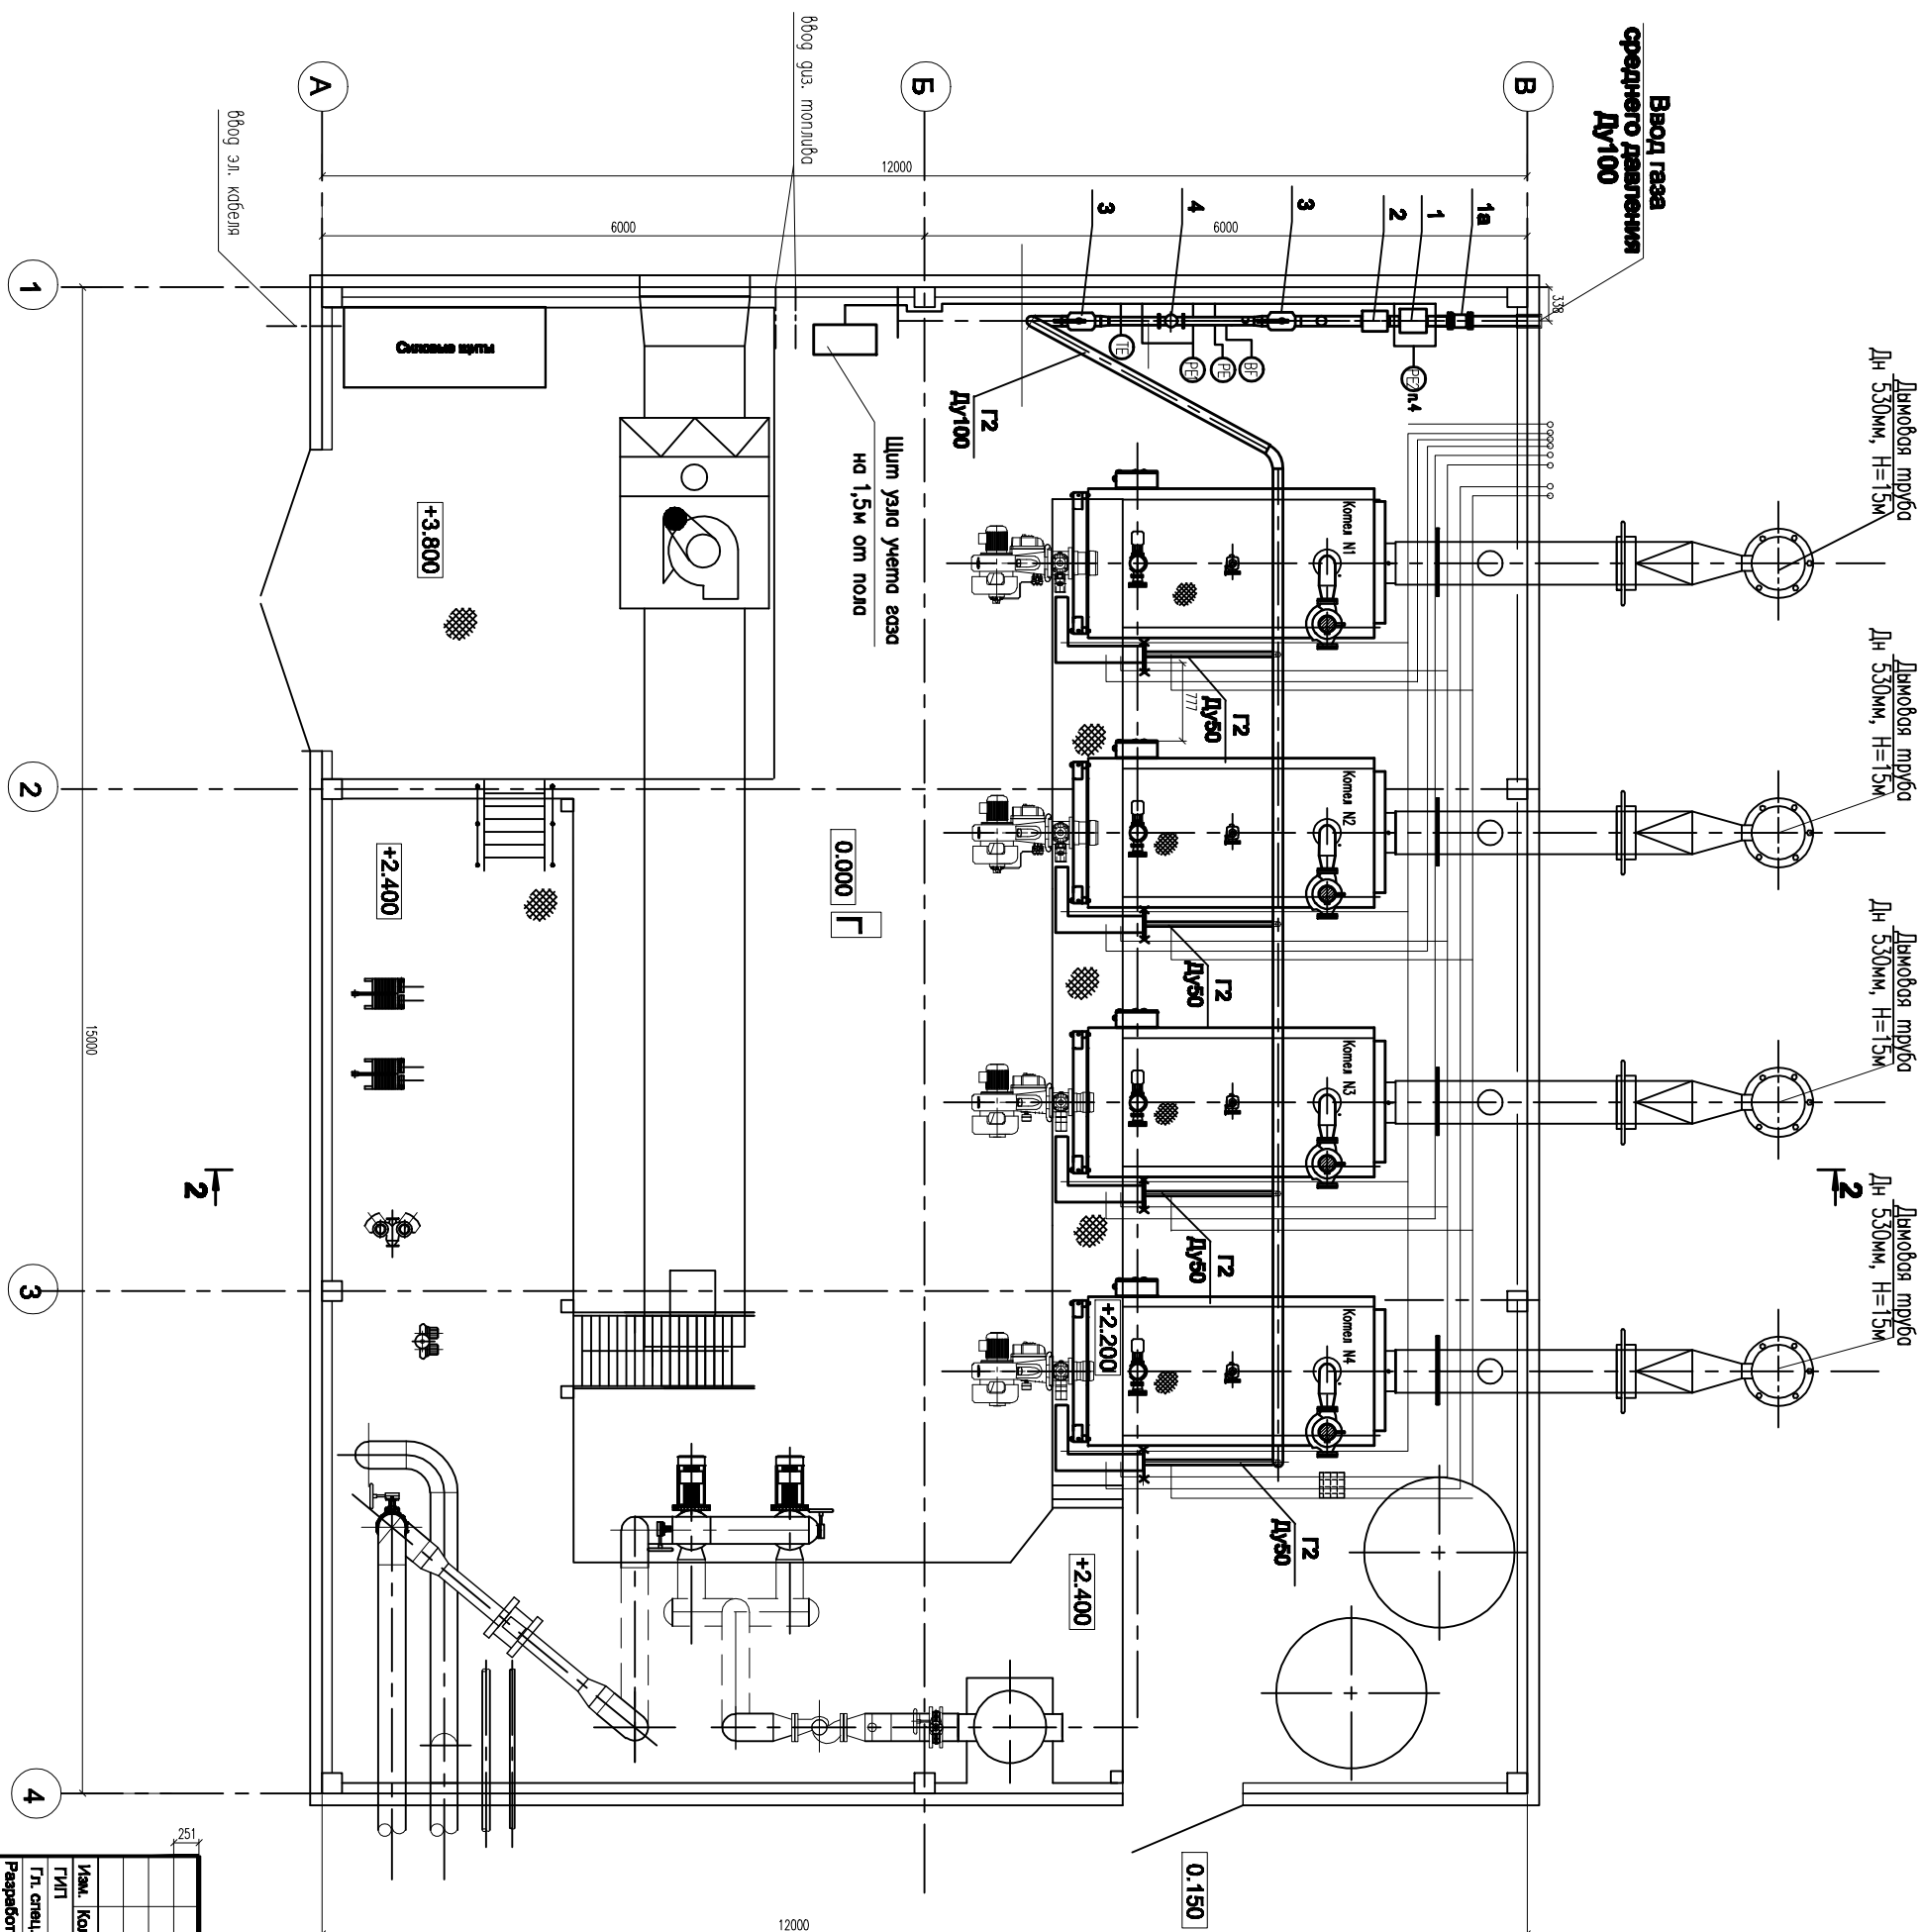

2803/ЭИ-КОТ-ИОС-АСБ1				
Изм.	Кол.уч.	Лист	№ док	Подпись
План размещения оборудования				
<p>Котельная автоматизированная мощностью 6,4 МВт</p>				
<p>Страна</p>			Лист	Листов
<p>Р</p>			4	