
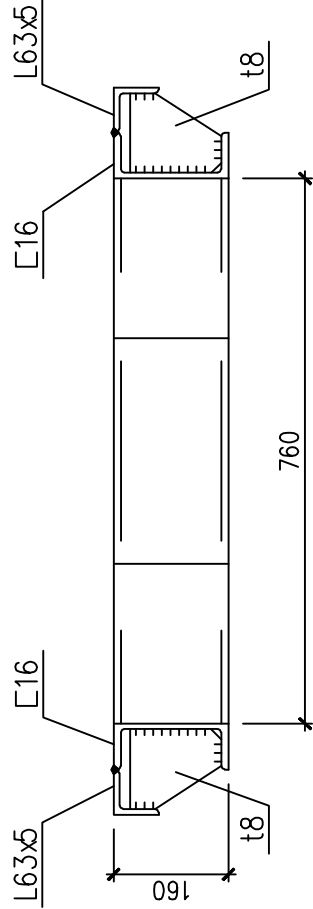
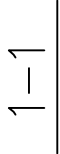


10

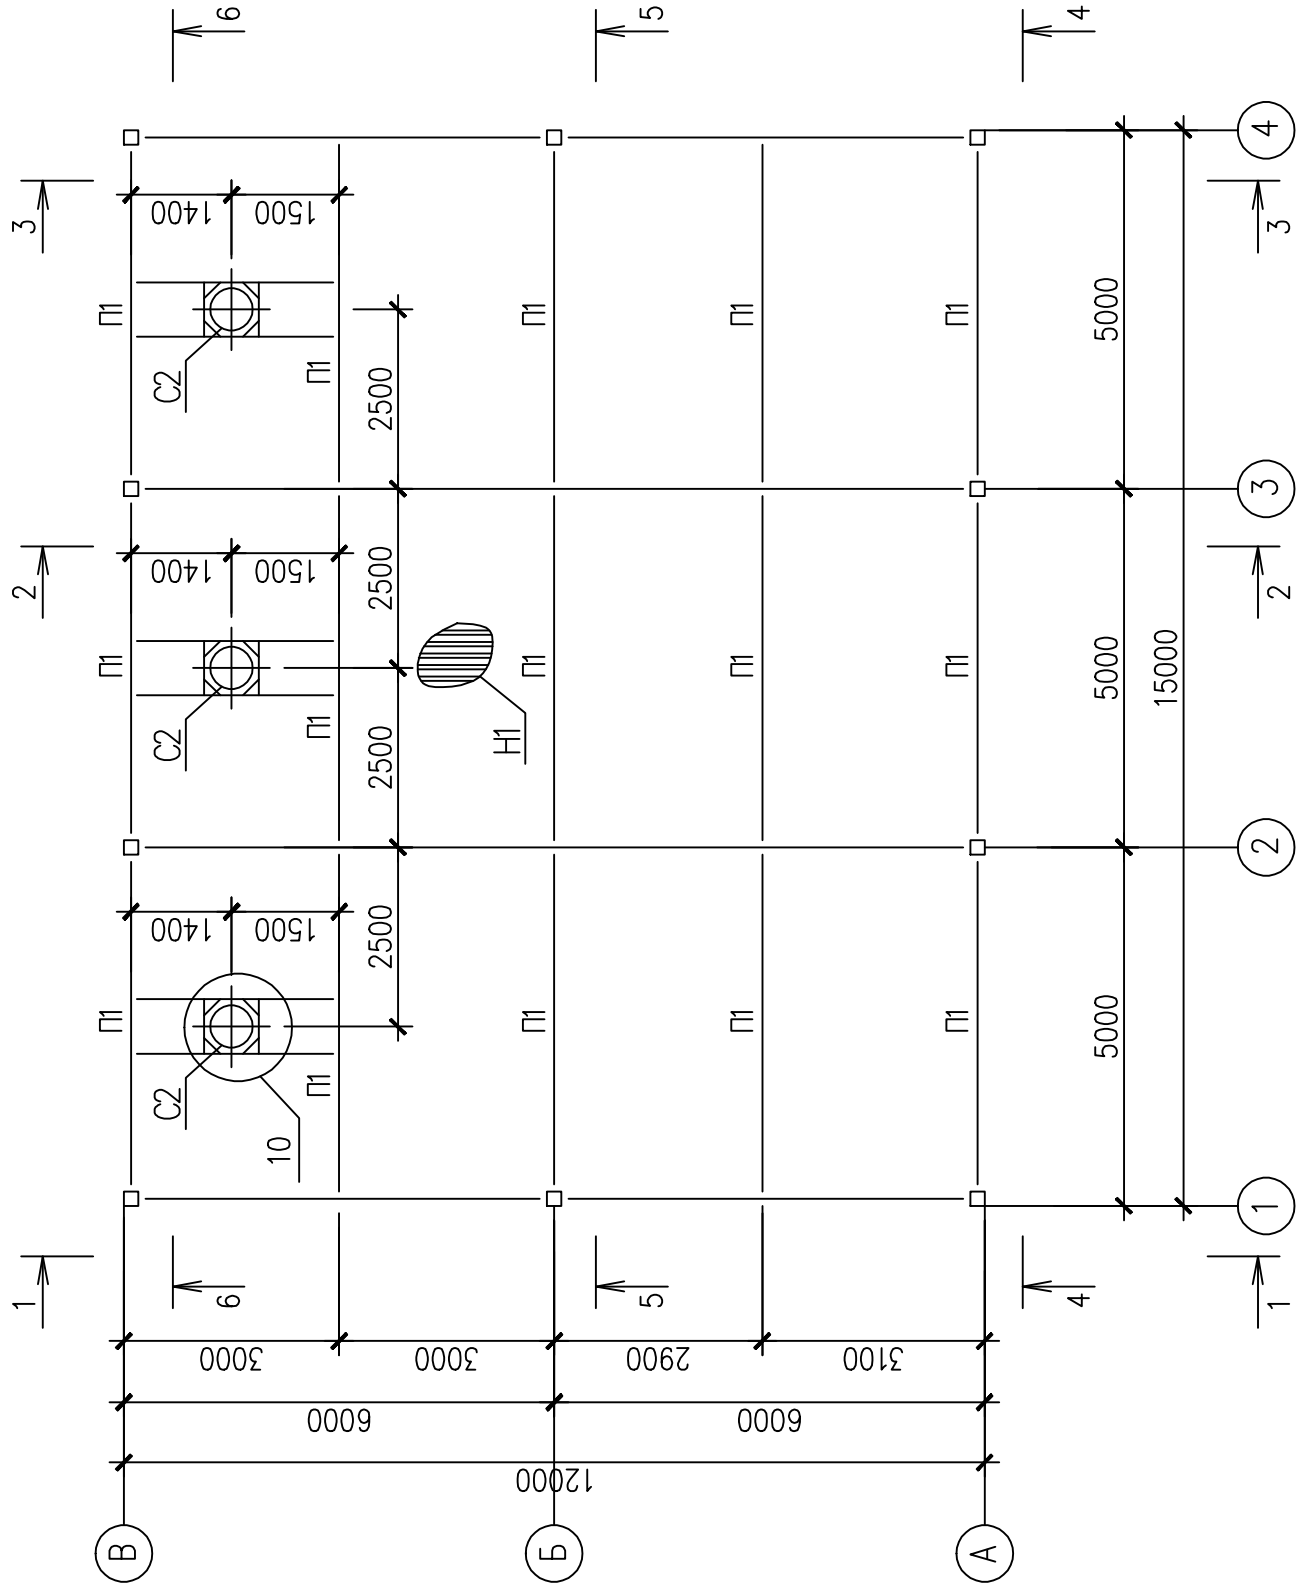

Примечания

2. Водомость элементов см. на листе 17.

[illegible]