


## СИСТЕМА КАНАЛІЗАЦІЇ КЗ

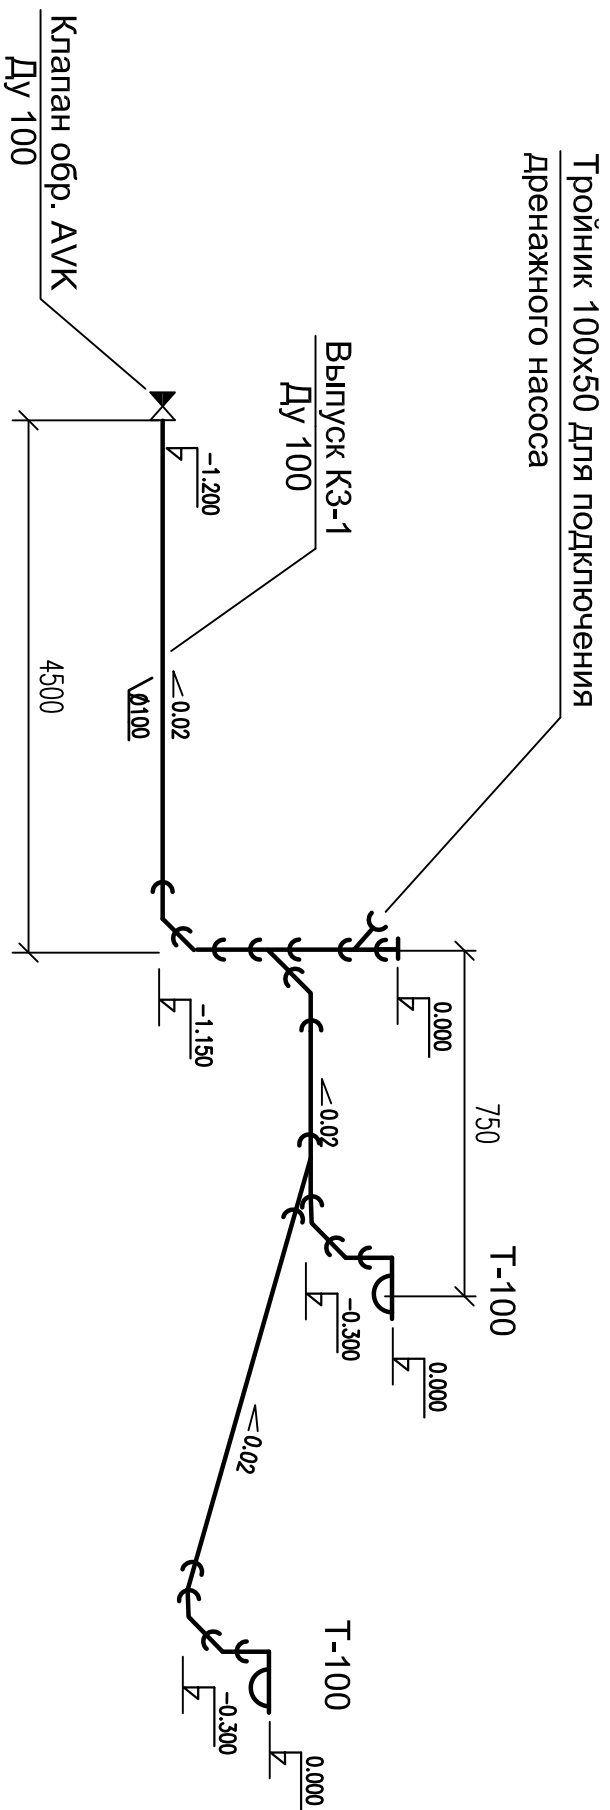

Инв. № подл.	Подпись и дата	Взам. инв. №



НАСТОЯЩАЯ ТЕХНИЧЕСКАЯ РАЗРАБОТКА  
ЯВЛЯЕТСЯ СОБСТВЕННОСТЬЮ КОМПАНИИ  
И НЕ ПОДЛЕЖИТ ИСПОЛЬЗОВАНИЮ  
БЕЗ ВЕДОМА АВТОРОВ!

[illegible]