


Примечания

1. Кабели по этажу проложить в коробах.
2. Взаиморезервирующие кабели по этажу прокладывать в раздельных коробах. Совместная прокладка взаиморезервирующих кабелей в стальных и других механических прочных трубах, рукавах, коробах, лотках и замкнутых каналах строительных конструкций не допускается.
3. Штепсельные розетки установить на высоте 1,0 м от уровня пола.
4. Соединения и ответвления кабелей выполнять с использованием ответвляющих соединительных коробок и вновь устанавливаемых ответвительных коробок. Соединение проводов внутри кронштейнов, подвесов или труб не допускается. (Пув 2.1.26, 6.6.13).

| | | |
|--------------|----------------|--------------|
| Инв. № погл. | Подпись и дата | Взам. инв. № |
| | | |

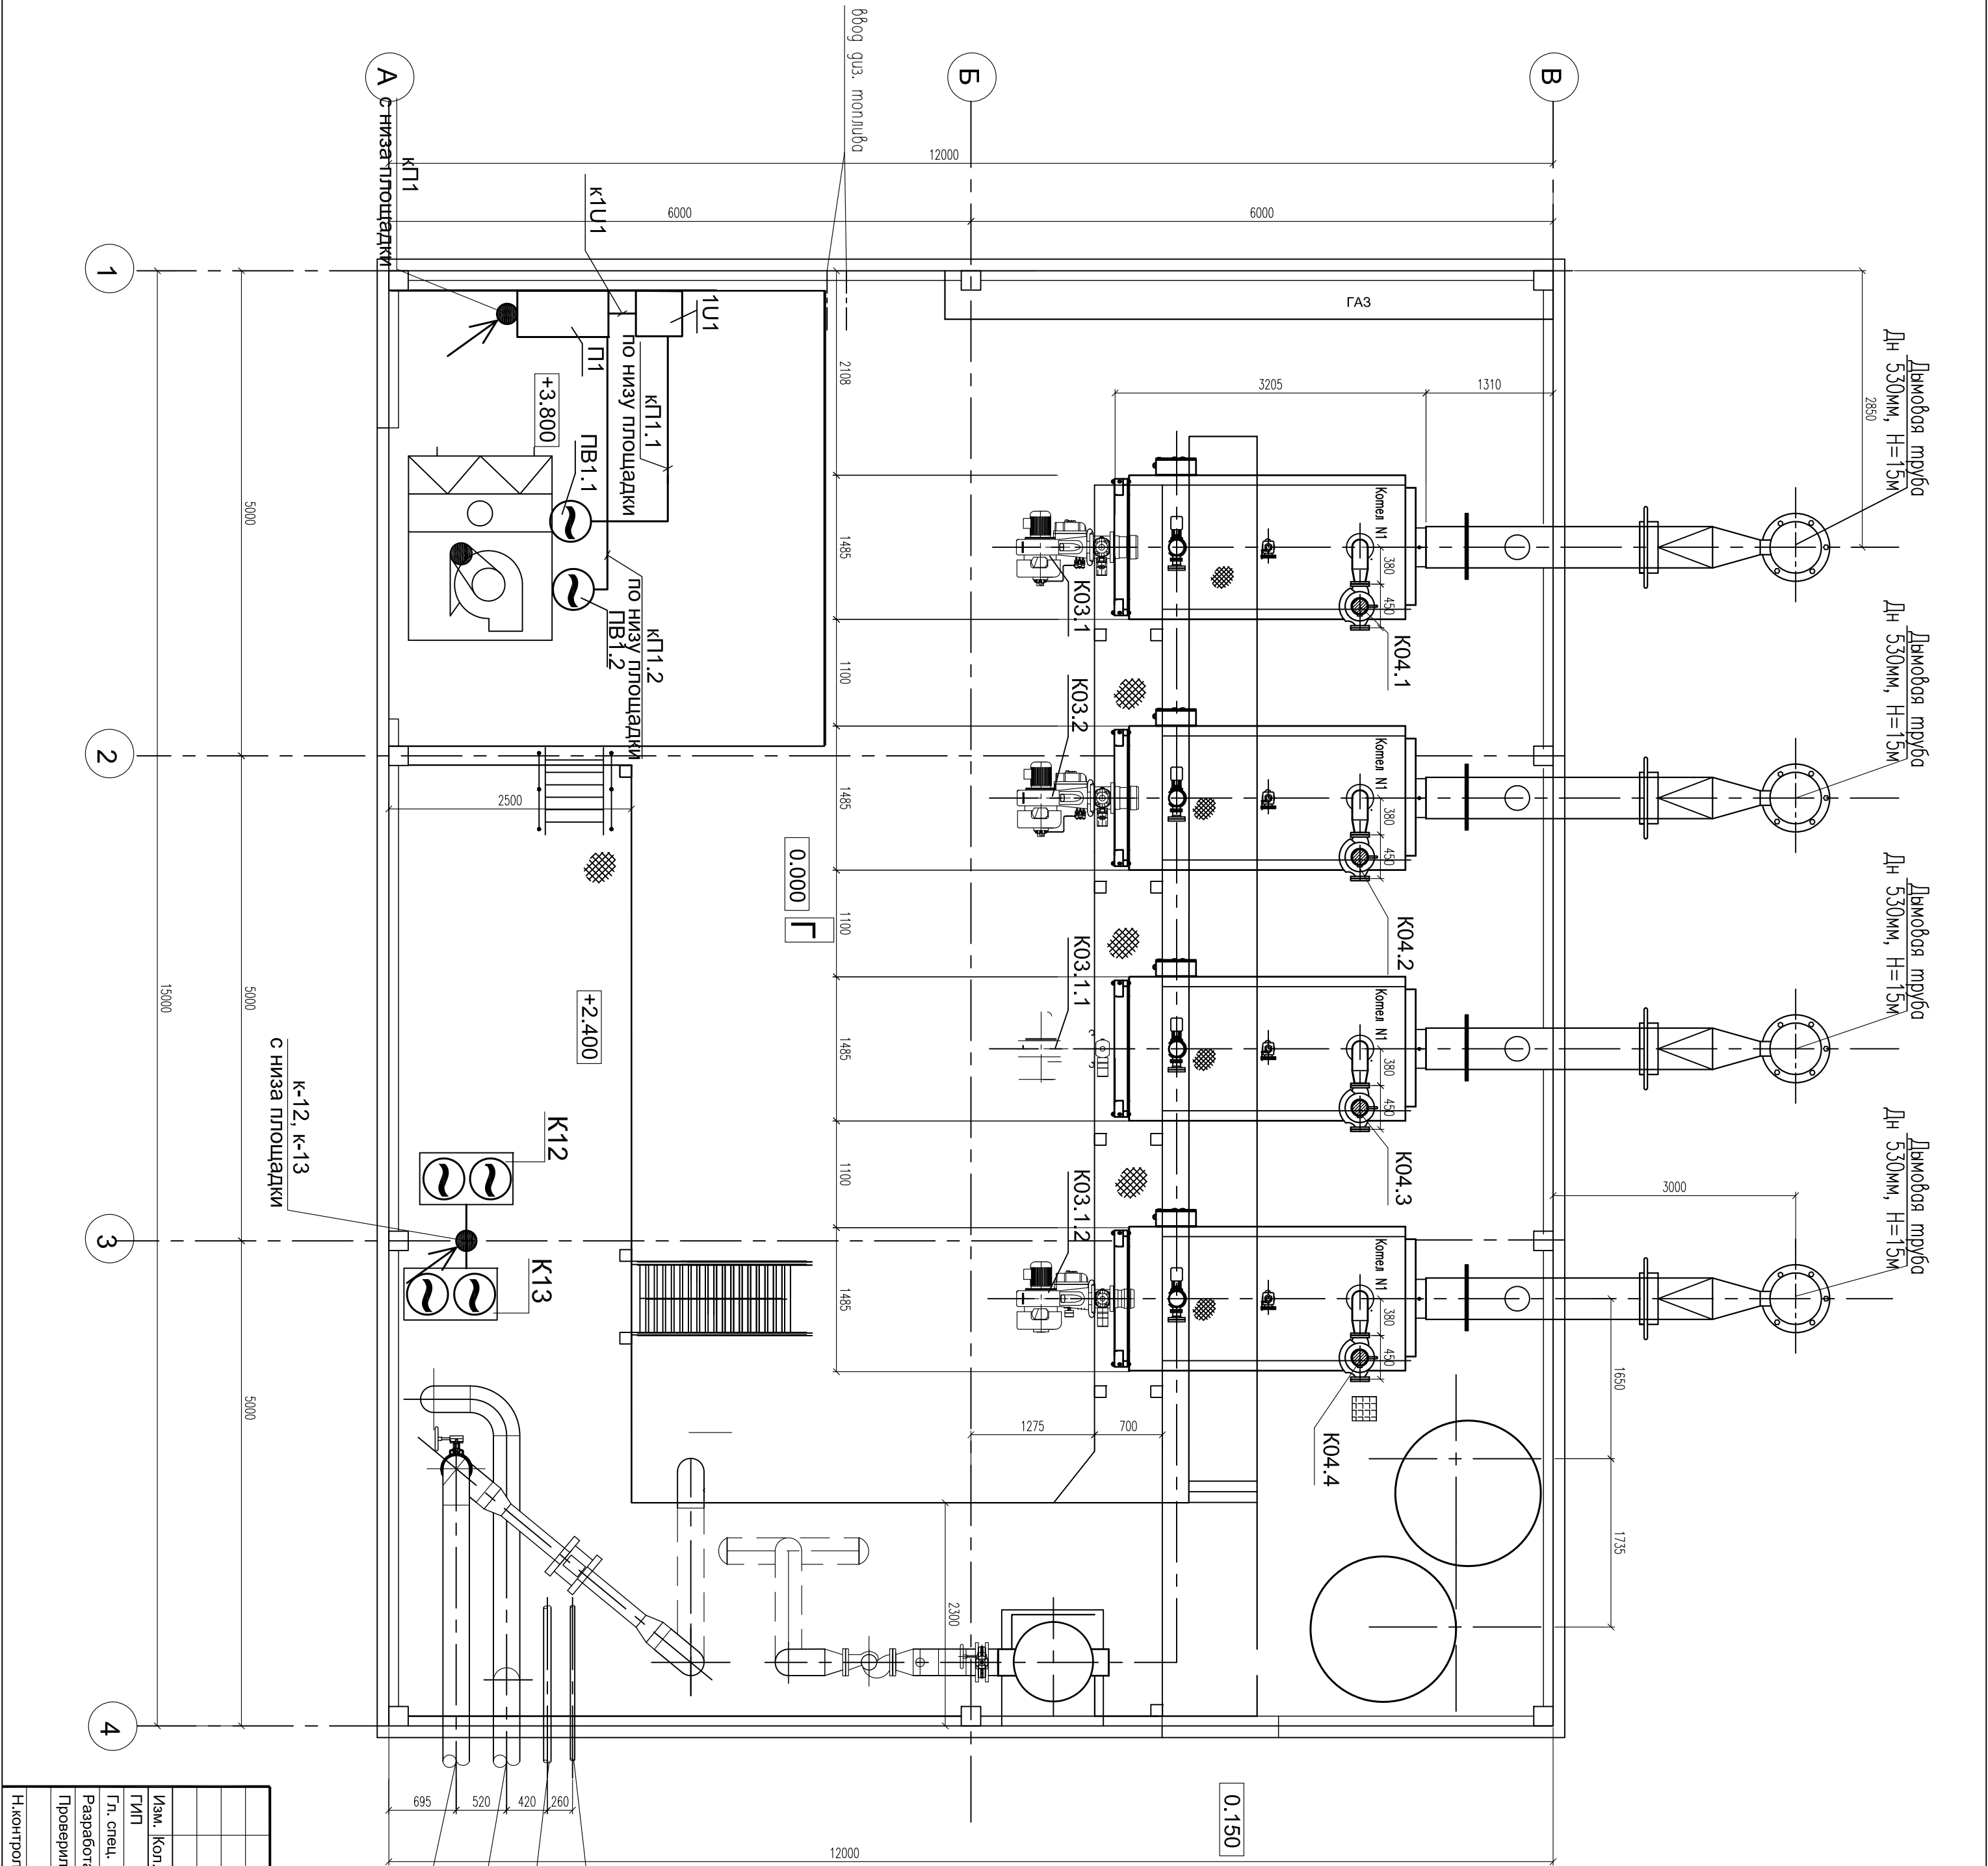

| | | | | | | |
|-------------|---------|-----------|--------|------------------|-------|---|
| Изм. | Кол.уч. | Лист | № док. | Подпись | Дата | Реконструкция системы теплоснабжения производственной базы ОАО "СПб "ИЗОТОП" Ленинградская обл. Всеволожский район г.п. Кузьмолеский, ст. Капитолово |
| ГЛП | | Галустян | | <i>Галустян</i> | 07.12 | |
| Гл. спец. | | Горячев | | <i>Горячев</i> | 07.12 | |
| Разработал | | Балабанов | | <i>Балабанов</i> | 07.12 | |
| Проверил | | Костенко | | <i>Костенко</i> | 07.12 | |
| Н. контроль | | Сафронова | | <i>Сафронова</i> | 07.12 | План силовой сети на отм. +2.400 |

2803/ЭИ-КОТ-ЭМ