Рисунок №4
Проектный план перегородок

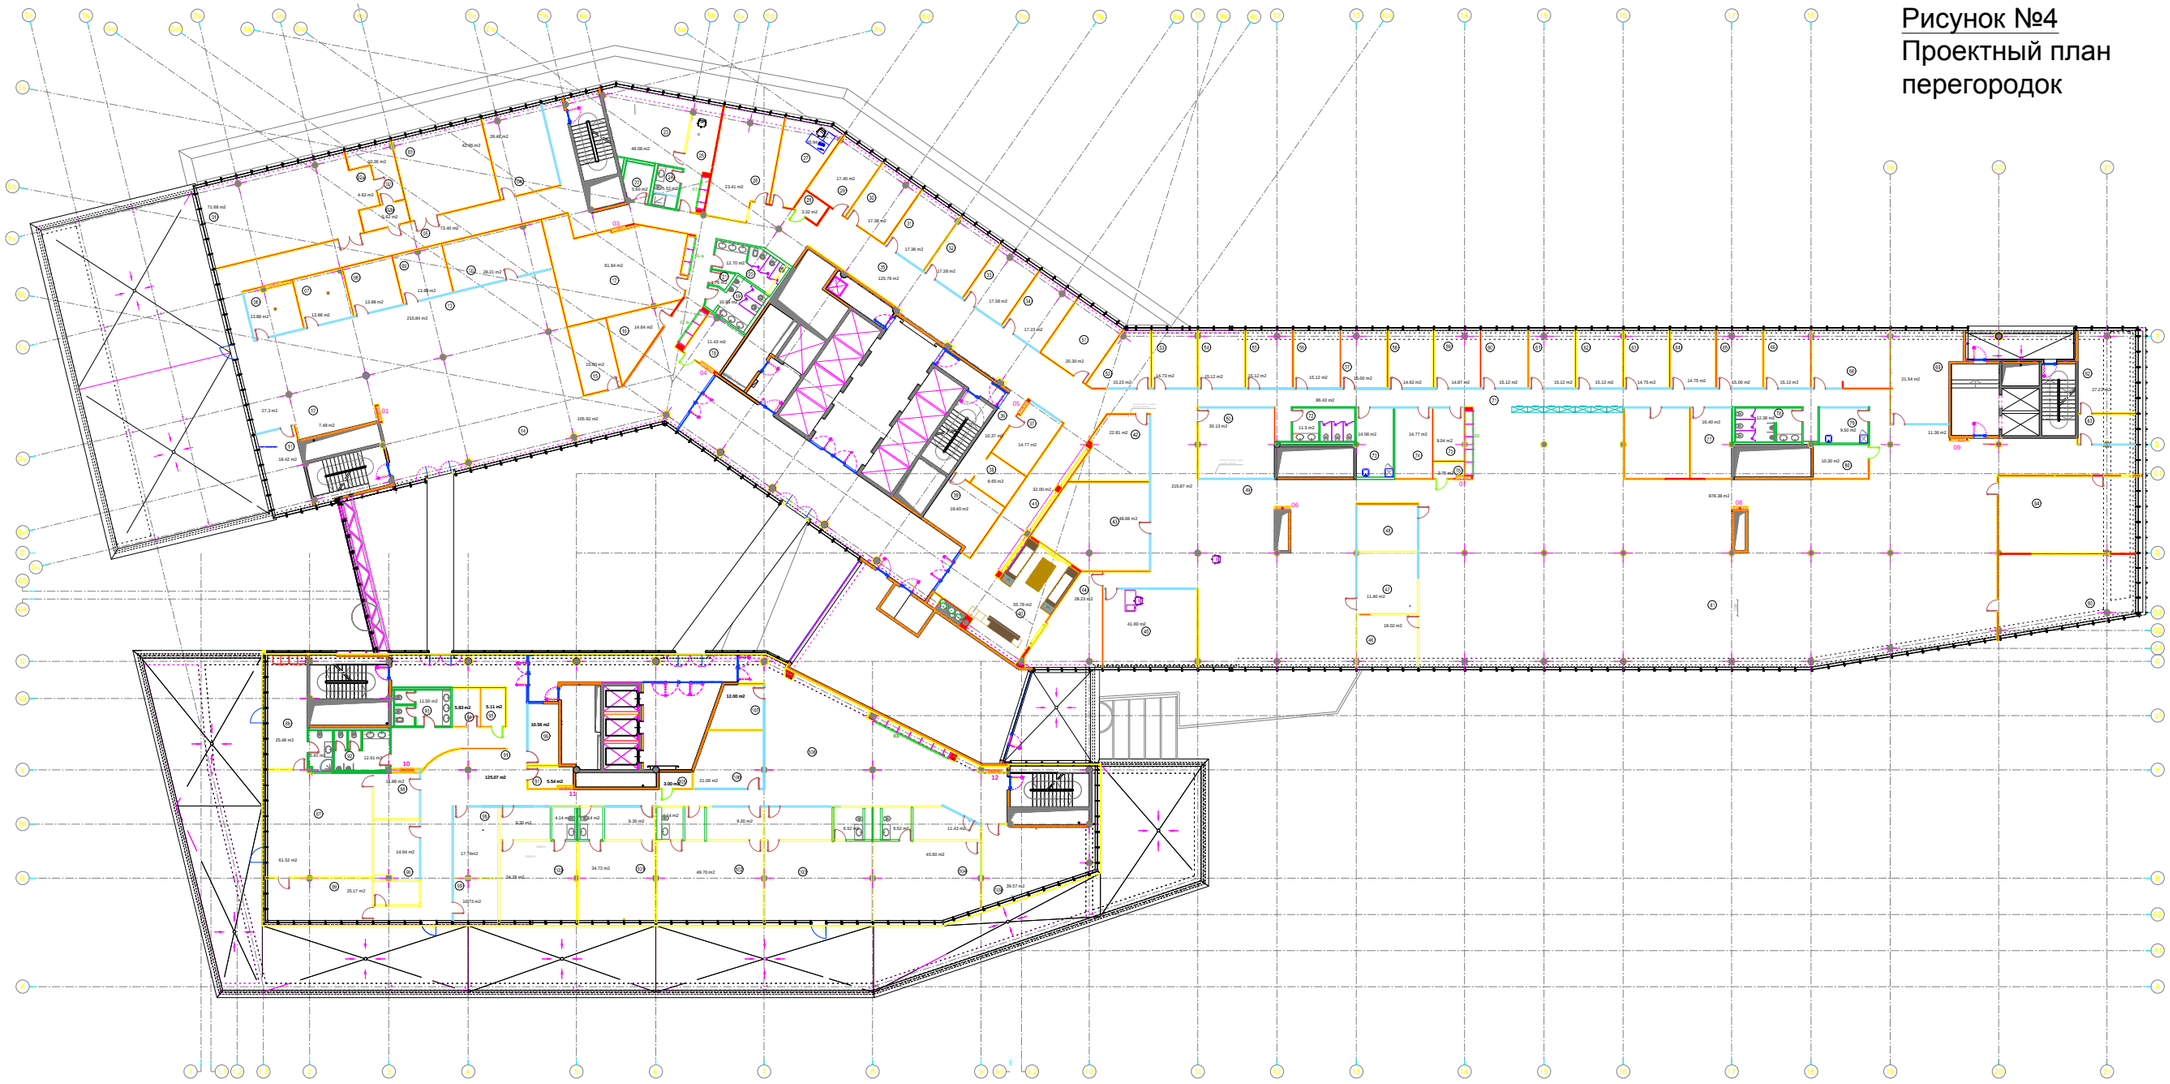

ЭКСПЛИКАЦИЯ ПОМЕЩЕНИЙ

№	Наименование	Площадь	№	Наименование	Площадь
1	БОЛЬШАЯ ПЕРЕГОВОРНАЯ	73.68 m2	51	СМИС	15.12 m2
2	КОМНАТА ОДНОВРЕМЕННОГО ПЕРЕВОДА	20.60 m2	52	СМИС	15.00 m2
3	БОЛЬШАЯ ПЕРЕГОВОРНАЯ	42.96 m2	53	СМИС	14.62 m2
4	МАЛАЯ ПЕРЕГОВОРНАЯ	28.48 m2	54	СМИС	14.87 m2
5	КОРРИДОР	73.80 m2	55	СМИС	15.12 m2
6	СМИС	13.88 m2	56	СМИС	15.12 m2
7	СМИС	13.88 m2	57	СМИС	15.12 m2
8	СМИС	13.88 m2	58	СМИС	14.75 m2
9	СМИС	13.88 m2	59	СМИС	14.75 m2
10	СМИС	49.62 m2	60	СМИС	15.00 m2
11	КУЛУАР/САНУЗЕЛ	7.48 m2	61	ПЛЕНУМНАЯ	9.50 m2
12	ДЕВУШКИ ПО ПЕРСОНАЛУ (40)	215.84 m2	62	СМИС	15.12 m2
13	КОРРИДОР	105.92 m2	63	СМИС	21.54 m2
14	СМИС - КОМФОРТ	10.00 m2	64	ПЛЕНУМНАЯ	11.36 m2
15	СМИС	14.64 m2	65	КОРРИДОР	27.3 m2
16	ИТ/СЕРВЕР	11.43 m2	66	ПЛЕНУМНАЯ	9.50 m2
17	МУЖЧИНЫ	10.40 m2	67	ТУАЛЕТ ЖЕН	11.43 m2
18	ИТ/СЕРВЕР	11.43 m2	68	КОРРИДОР	61.84 m2
19	ЖЕНЩИНЫ	10.40 m2	69	ПЛЕНУМНАЯ	9.50 m2
20	КОРРИДОР	125.76 m2	70	ТУАЛЕТ ЖЕН	11.43 m2
21	КОРРИДОР	17.38 m2	71	ТУАЛЕТ МУЖ	10.40 m2
22	КОРРИДОР	17.38 m2	72	КОРРИДОР	17.38 m2
23	КОРРИДОР	17.38 m2	73	КОРРИДОР	17.21 m2
24	КОРРИДОР	20.30 m2	74	КОРРИДОР	15.23 m2
25	КОРРИДОР	14.73 m2	75	КОРРИДОР	15.12 m2
26	КОРРИДОР	15.12 m2	76	КОРРИДОР	15.12 m2
27	КОРРИДОР	15.12 m2	77	КОРРИДОР	15.00 m2
28	КОРРИДОР	15.12 m2	78	КОРРИДОР	14.62 m2
29	КОРРИДОР	15.12 m2	79	КОРРИДОР	14.87 m2
30	КОРРИДОР	15.12 m2	80	КОРРИДОР	15.12 m2
31	КОРРИДОР	14.75 m2	81	КОРРИДОР	15.12 m2
32	КОРРИДОР	14.75 m2	82	КОРРИДОР	15.12 m2
33	КОРРИДОР	15.00 m2	83	КОРРИДОР	15.12 m2
	Общая площадь	4021.97 m2			

УСЛОВНЫЕ ОБОЗНАЧЕНИЯ

- Существующие стены
- Существующие железобетонные стены
- Гипсокартонные 125 мм перегородки
- Влагостойкие гипсокартонные 125 мм перегородки
- Стеклянные перегородки

Схема дверей

Символ	Размер	Количество	Тип	Замечтие
01	700*2100 mm	4	Двупольная дверь	Single leaf door
02	820*2100 mm	11	Двупольная дверь	Single leaf door
03	820*2300 mm	76	Двупольная дверь	Single leaf door
04	1800*2300 mm	2	Двупольная дверь	Double leaf door
05	820*2100 mm	6	Стальная дверь EI 45	Single leaf door
06	1200*2100 mm	-	Стальная дверь EI 45	Double leaf door
	ВСЕГО:	102		

Шкаф металлический
Высота 1900мм Ширина 915 Глубина 458

Шкаф гардеробный
Размеры 800*435 выс 2100

Шкаф для документов высокий (Меламин)
дверцы распашные Размеры 800*435 выс 1950

Шкаф для документов высокий (Меламин)
дверцы распашные Размеры 1200*435 выс 1950

Шкаф для документов высокий (Меламин)
дверцы распашные Размеры 1000*435 выс 1950

Шкаф для документов низкий Кредениия (Меламин)
Размеры 800*435 выс 1120mm

Шкаф для документов низкий Кредениия (Меламин)
в оленсейс.
Дверцы раздвижные
Размеры 1200*435 выс 1120mm

Шкаф для документов высокий (Меламин)
в оленсейс.
Дверцы раздвижные
Размеры 1200*435 выс 1960mm

Стол для руководителя
стандарт

Стол для сотрудника
стандартный

Стол для секретаря
стандартный