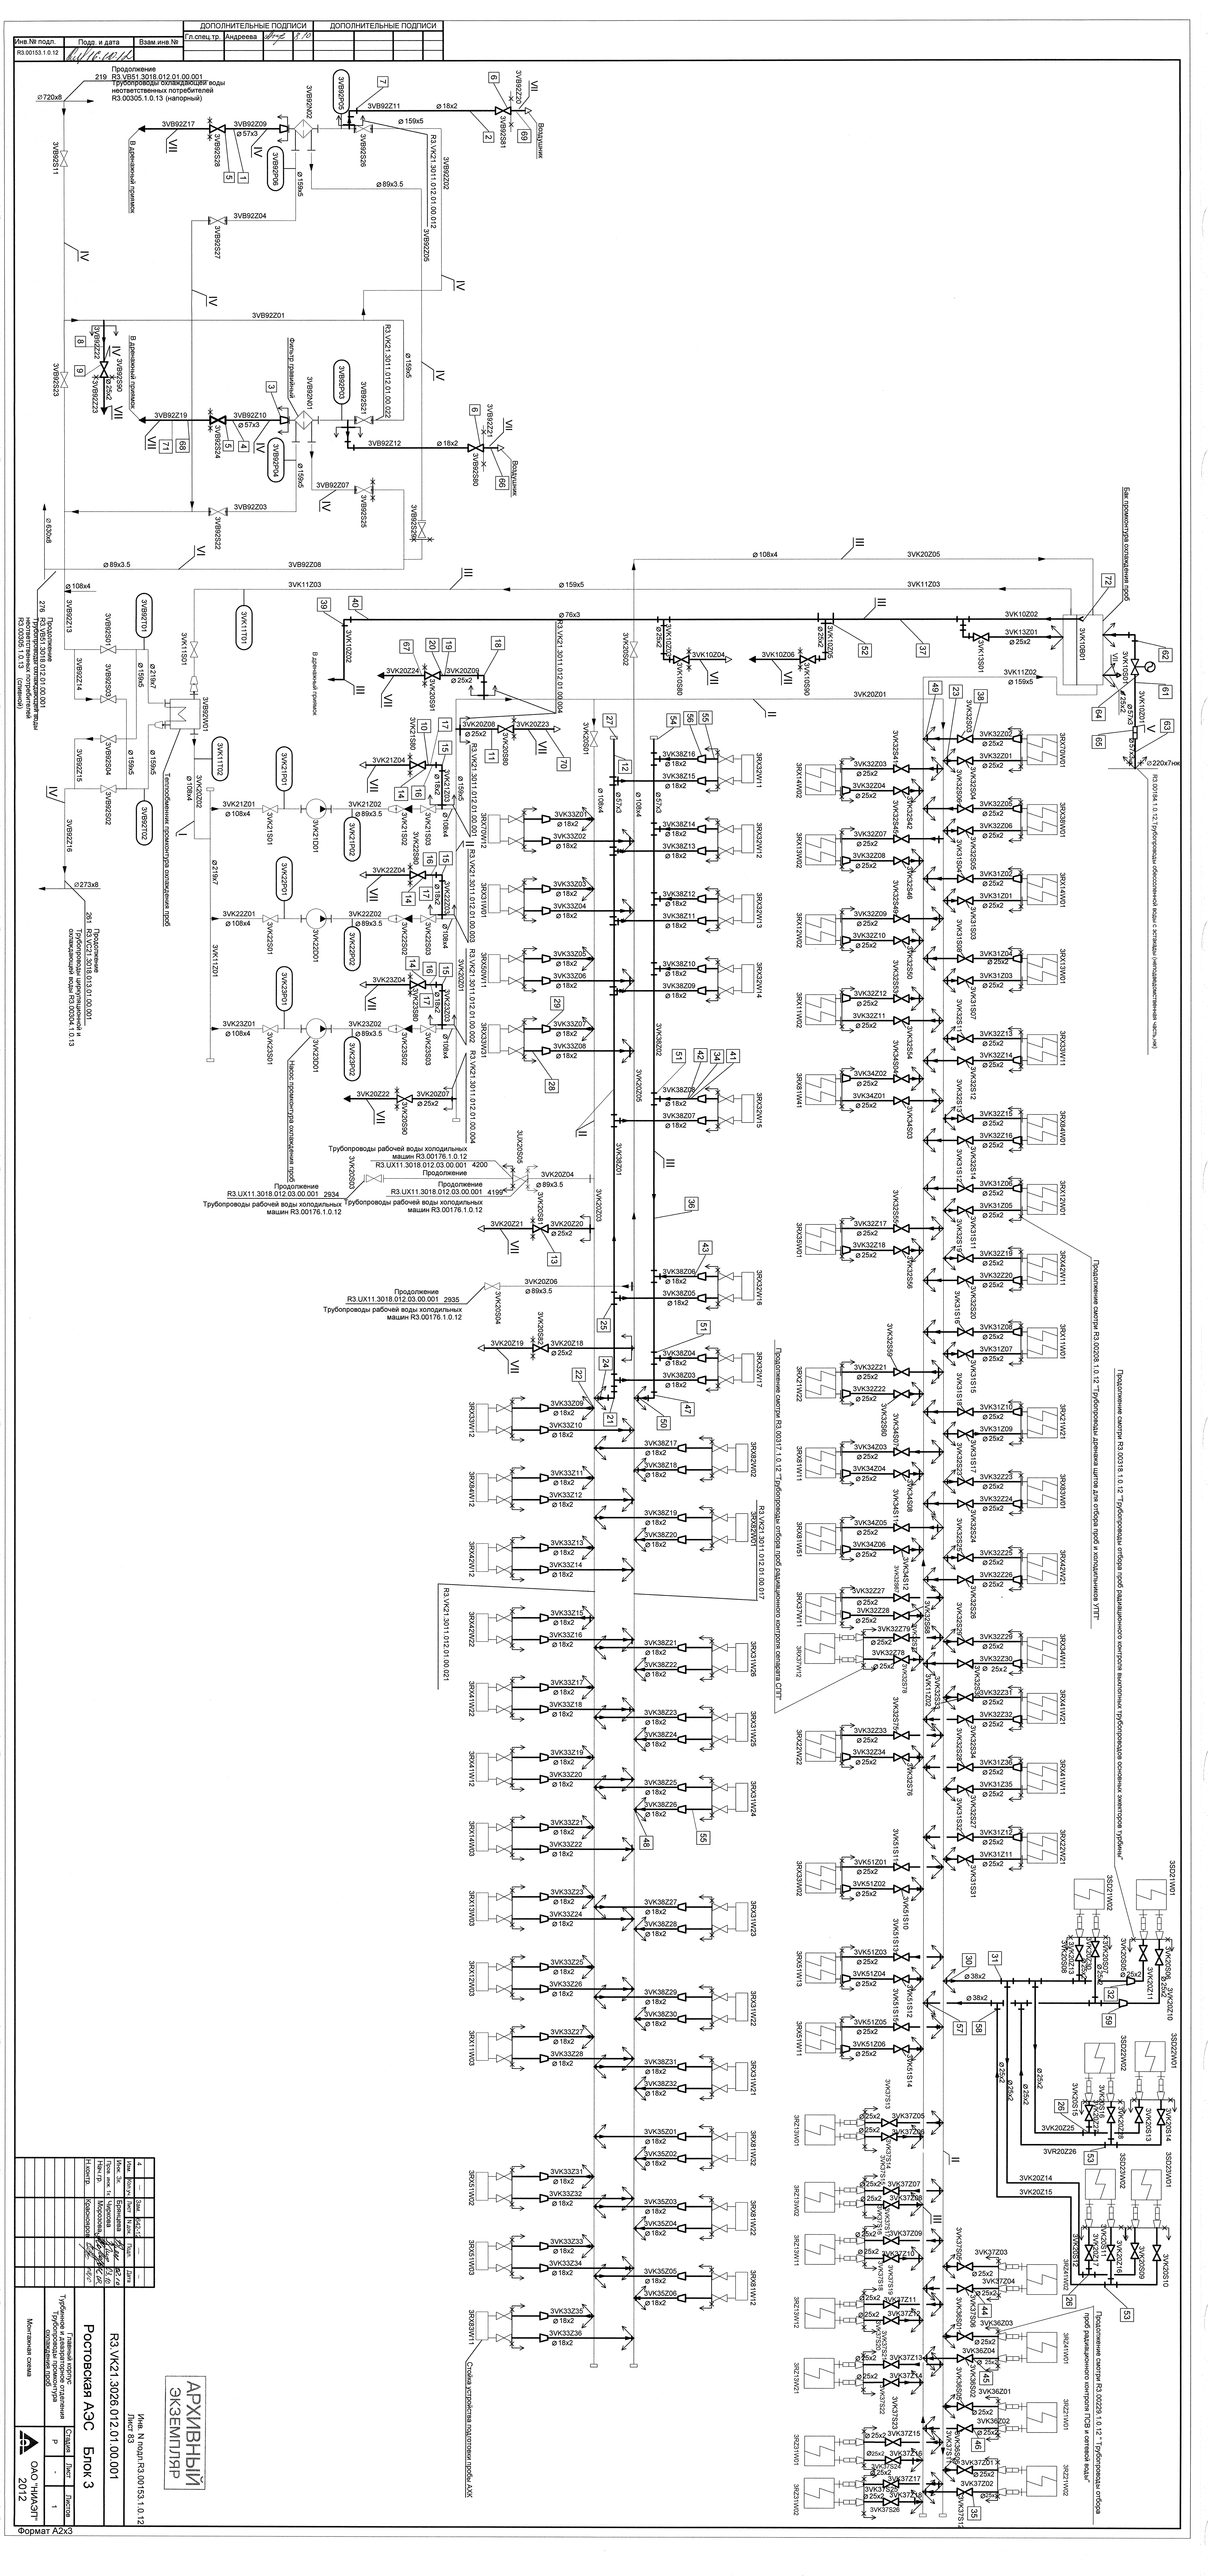

ДОПОЛНИТЕЛЬНЫЕ ПОДПИСИ
Инв.№ подл. | Подп. и дата | Взам.инв.№
R3.00153.1.0.12
Гл.спец.тр. Андреева
Трубопроводы рабочей воды холодильных машин R3.00176.1.0.12
Продолжение R3.UX11.3018.012.03.00.001 4200
Продолжение R3.UX11.3018.012.03.00.001 4199
Продолжение R3.UX11.3018.012.03.00.001 2934
Продолжение R3.UX11.3018.012.03.00.001 2935
Трубопроводы рабочей воды холодильных машин R3.00176.1.0.12
Трубопроводы циркуляционной и охлаждающей воды R3.00304.1.0.13
Трубопроводы дренажа щитов для отбора проб и холодильников УПТ
Трубопроводы отбора проб радиационного контроля ГЦТ
Трубопроводы отбора проб радиационного контроля ГСВ и сигнализ. воды
Трубопроводы отбора проб радиационного контроля ГЦТ
Трубопроводы отбора проб радиационного контроля оборудования СПТ
Трубопроводы отбора проб радиационного контроля паропроводов основных паропроводов турбины
Трубопроводы R3.00305.1.0.12
Трубопроводы R3.00184.1.0.12
Трубопроводы обессоленной воды с системой умягчительных частей
Бак промежуточного охлаждения проб
Теплообменник промежуточного охлаждения проб
