





1 - 1 (кондиционеры условно не показаны);

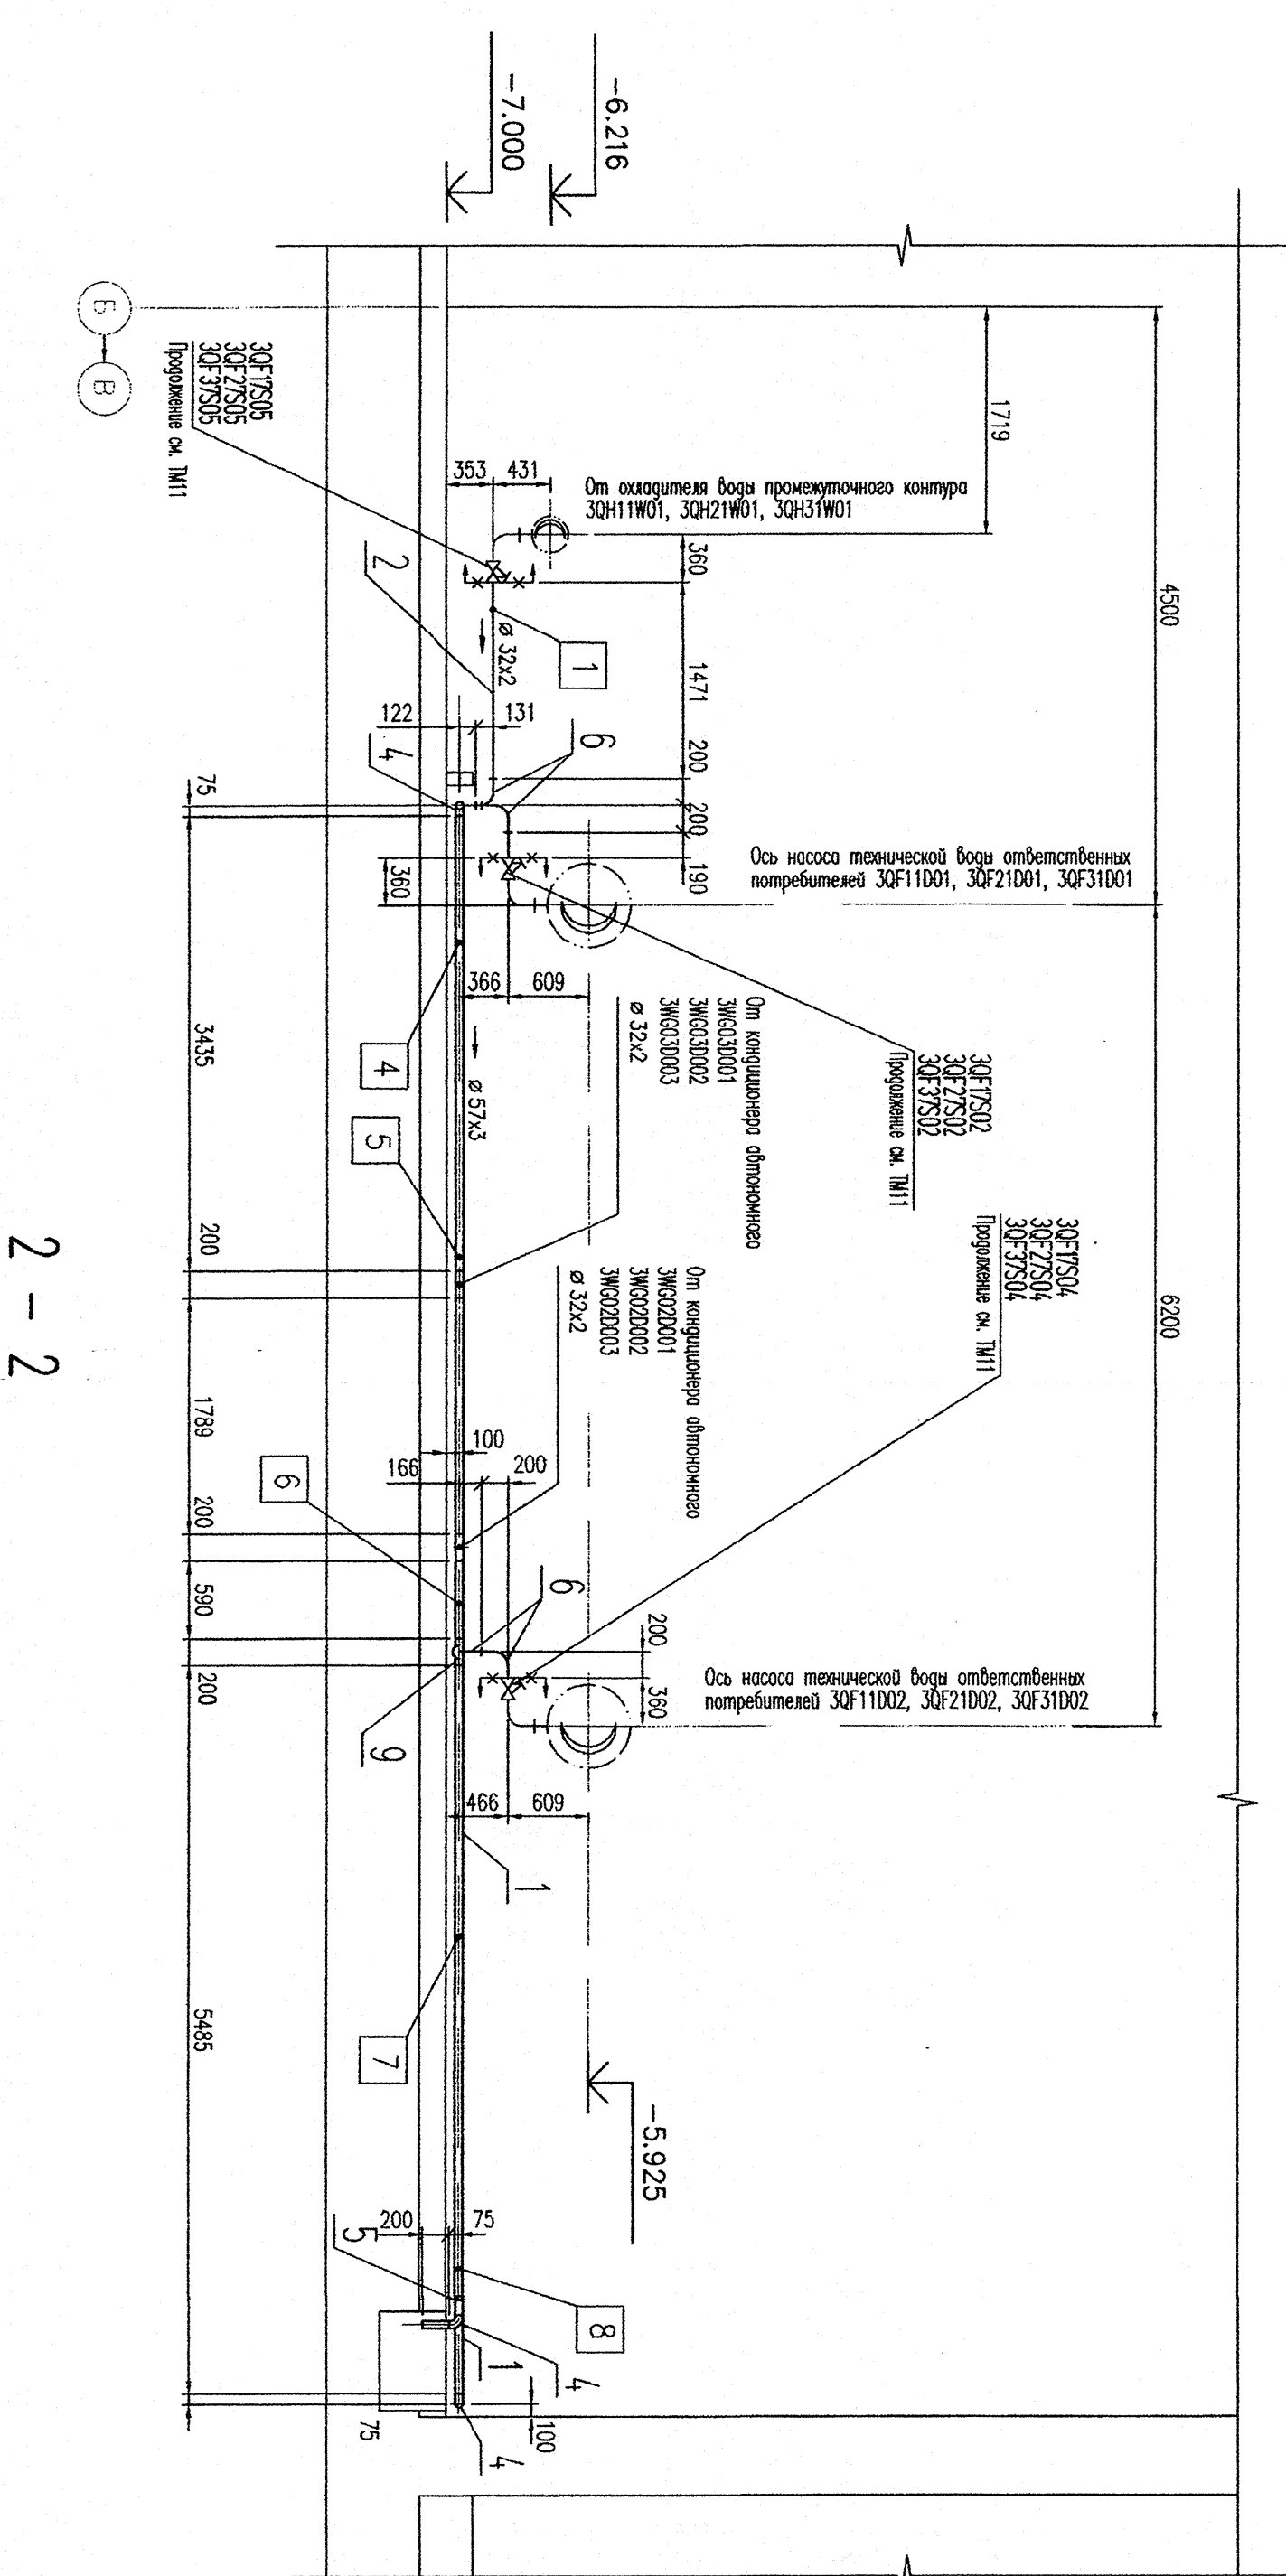


2-2

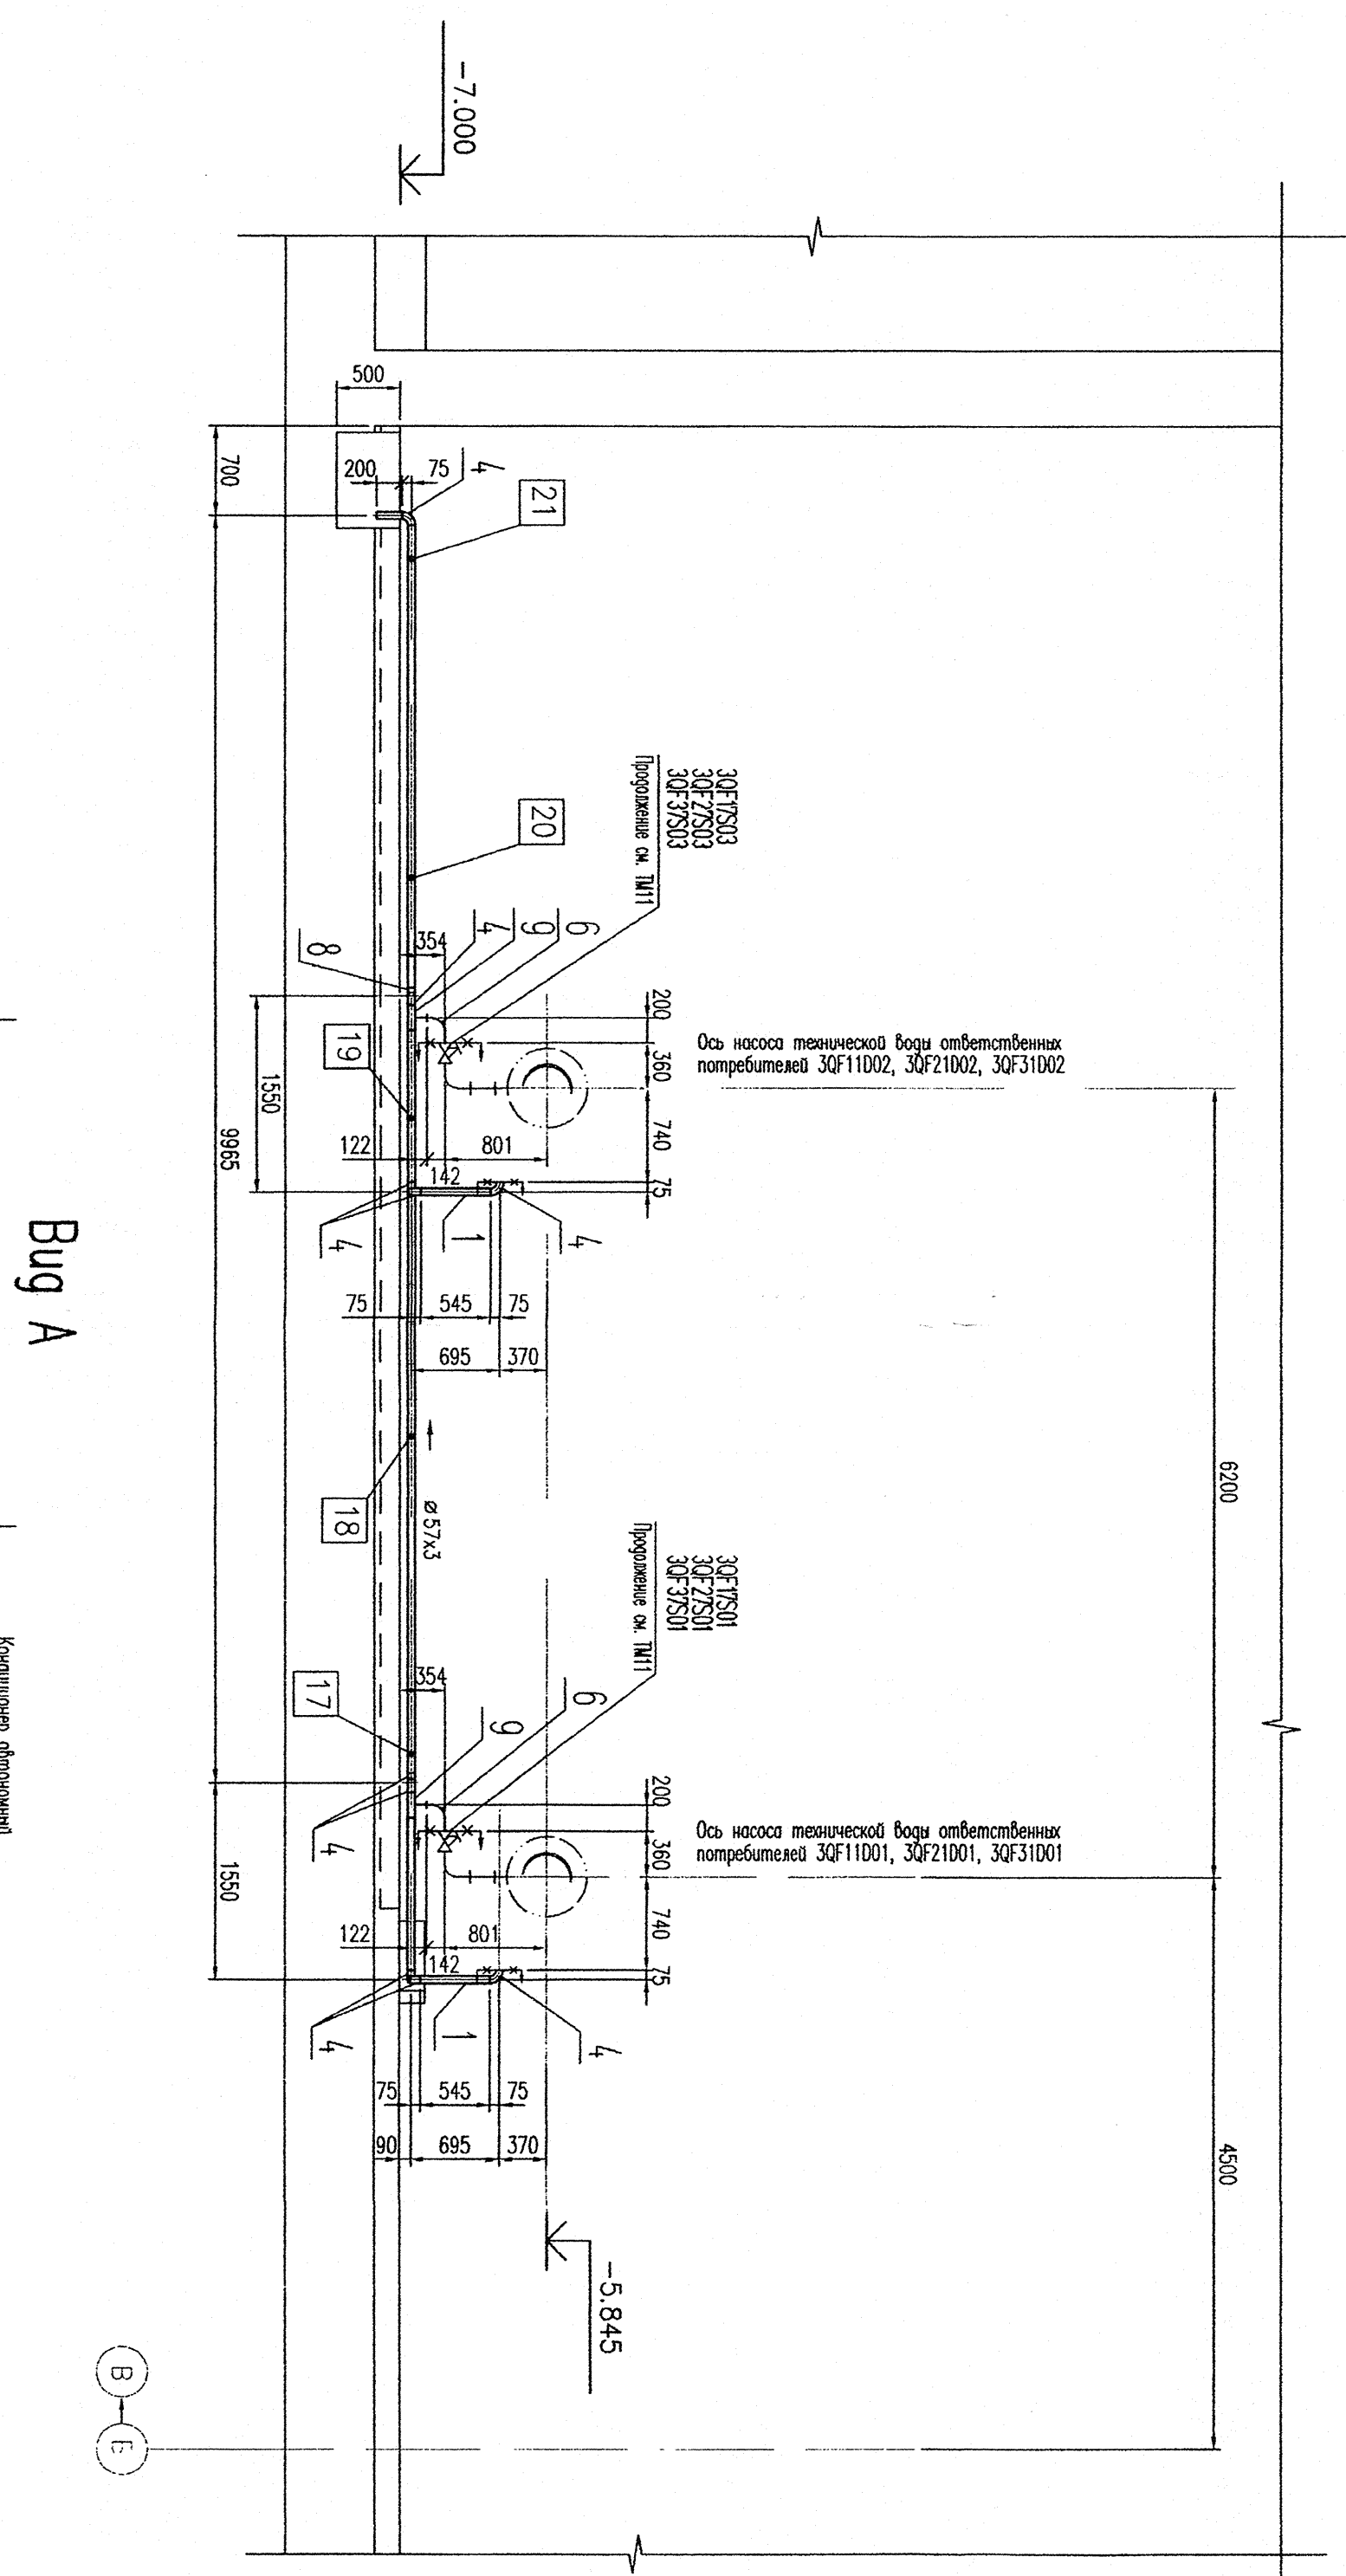

Bug A

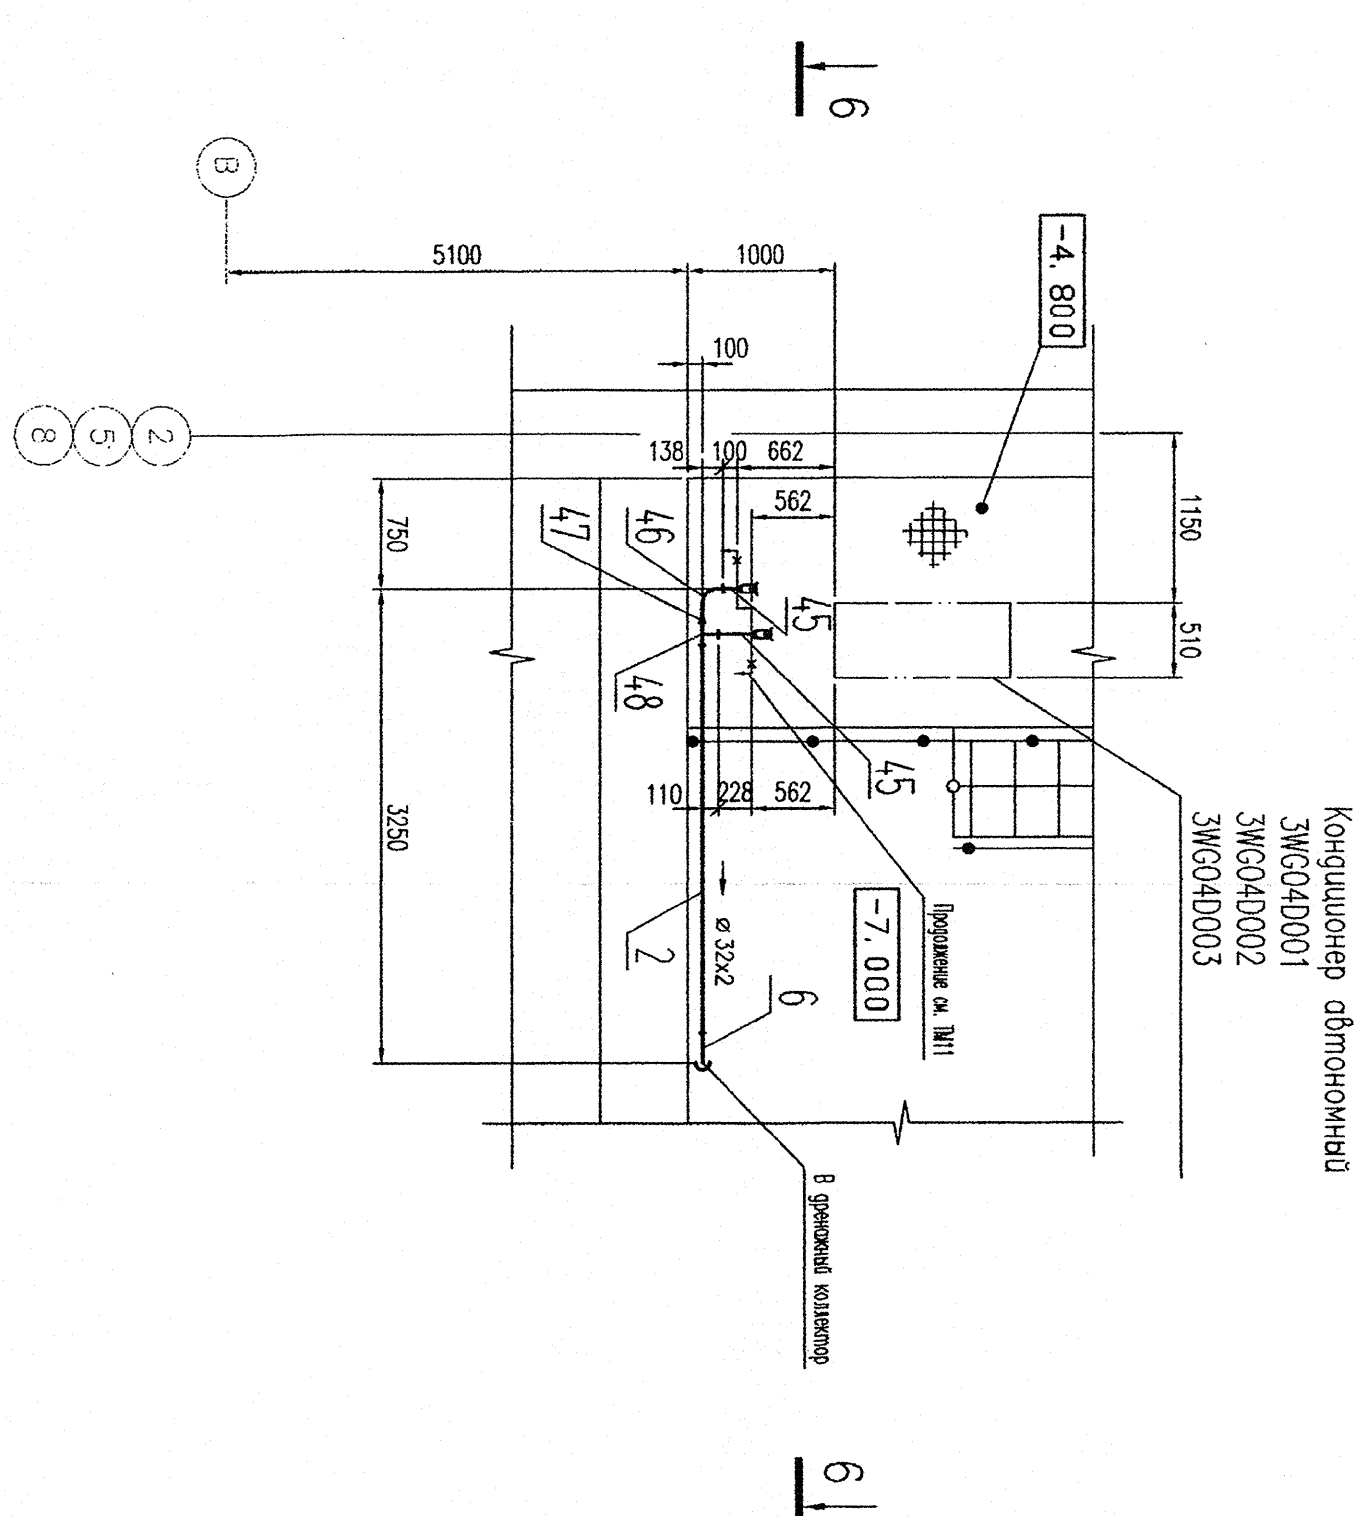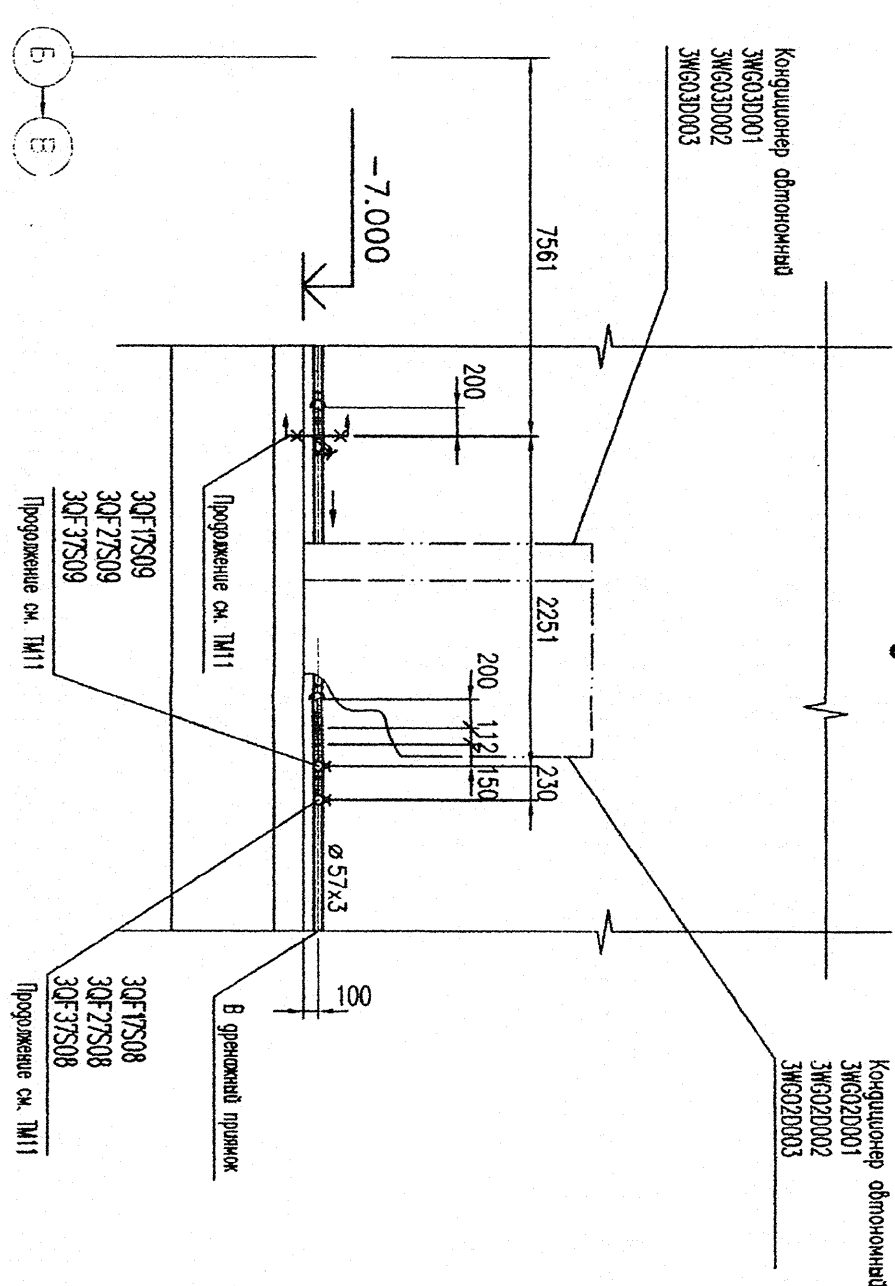

План на отп. -4.800

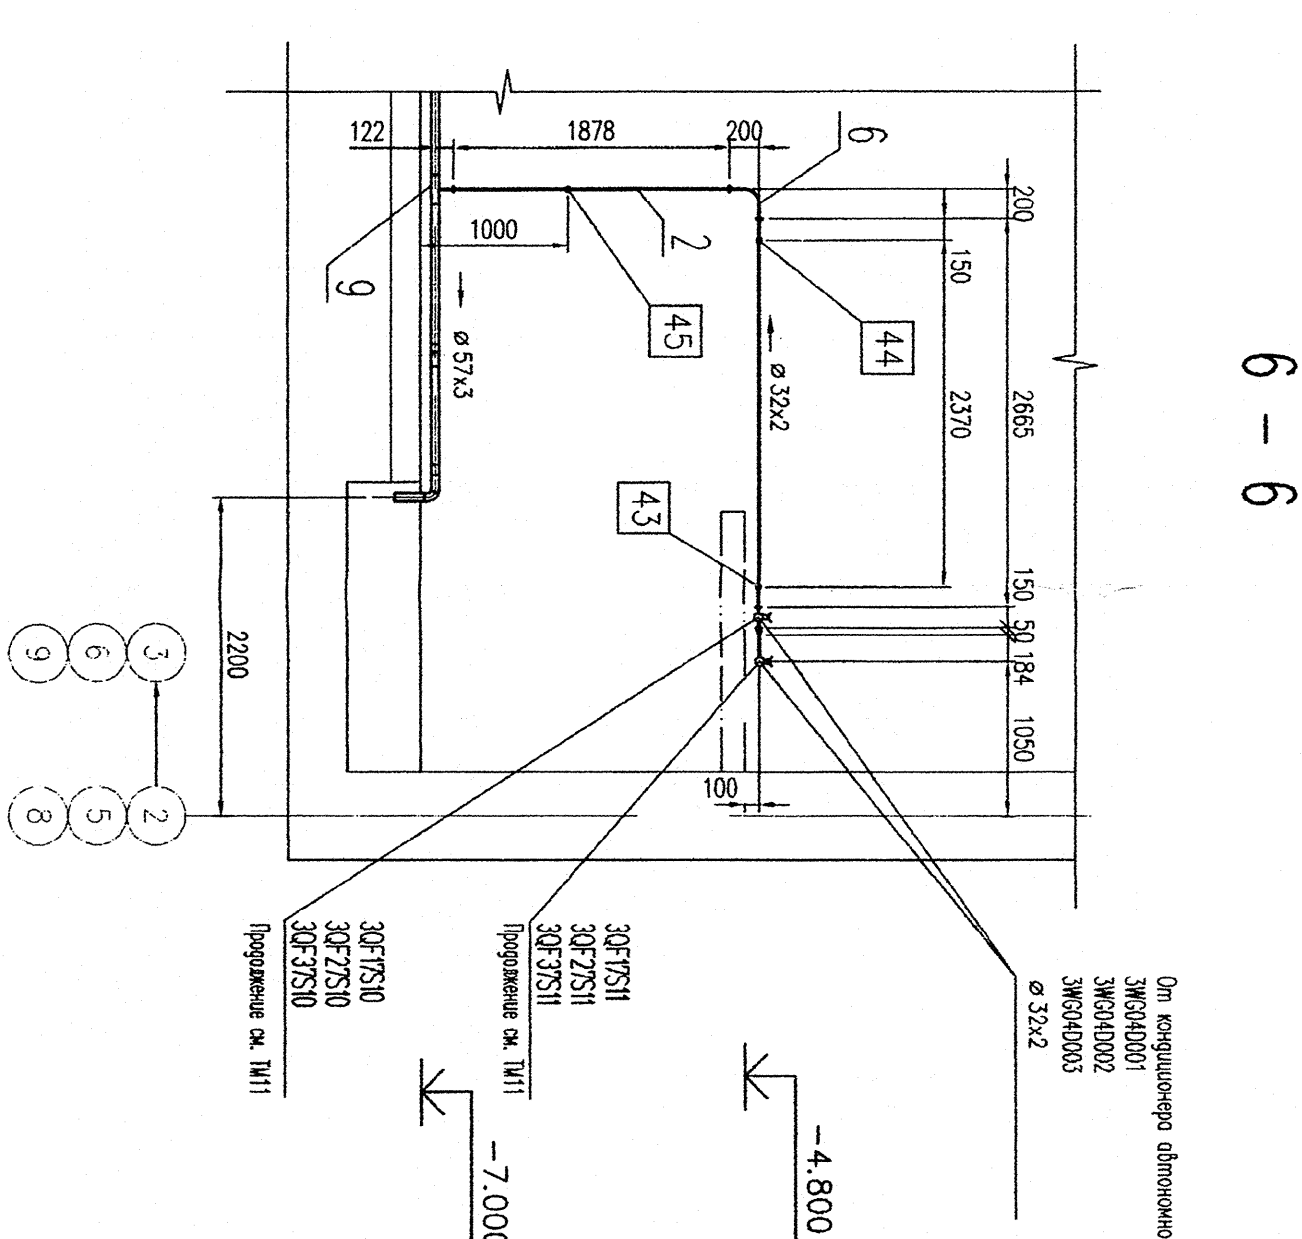

6-6

[illegible]