



ТЕЛЕЖКА

Л.64.147.01.000

Рабочие чертежи

Инв. № 11-07570

Перв. примен.

Справ. №

Формат	Зона	Поз.	Обозначение	Наименование	Кол.			Примечание
					—	01	02	
				<u>Документация</u>				
A1			Л.64.14.7.01.000 СБ	Сборочный чертеж				
*			Л.64.14.7.01.000 МЭ	Электроаппаратный чертеж				*) А1, А3
A2			Л.64.14.7.01.000 Э4	Схема электрическая соединений				
A2			Л.64.14.7.01.000 Э4.1	Схема электрическая соединений				
A3			Л.64.14.7.01.000 ВП	Ведомость покупных изделий				
A4			Л.64.14.7.01.000 ПС	Паспорт				комплектуются отдельно
				<u>Сборочные единицы</u>				
A4		1	Л.64.14.7.01.010	Рама	1	1		
A4		2	Л.64.14.7.01.020	Корпус подшипника	4	4		
A4		3	Л.64.14.7.01.030	Вал в сборе	1	1		
A4		4	Л.64.14.7.01.040	Вал в сборе	1	1		
A4		5	Л.64.14.7.01.050	Кронштейн конечников	1			
A4		6	Л.64.14.7.01.060	Кронштейн конечников		1		
A4		7	Л.64.14.7.01.070	Кронштейн привода	1	1		
A4		8	Л.64.14.7.01.080	Корпус	1	1		
A4		9	Л.64.14.7.01.090	Корпус	1	1		
A4		10	Л.64.14.7.01.100	Дуга безопасности	1	1		
A4		11	Л.64.14.7.01.110	Дуга безопасности	1	1		

Подп. и дата

Взам. инв. №

Инв. № дубл.

Подп. и дата

Инв. № подл.

11 - 07570-1

Л.64.14.7.01.000

Мзм	Лист	№ докум.	Подп.	Дата
Разраб.	Полякова	Л.64.14.7.01.000	Л.64.14.7.01.000	Л.64.14.7.01.000
Пров.	Пауте	Л.64.14.7.01.000	Л.64.14.7.01.000	Л.64.14.7.01.000
Нач. гр.	Рубин	Л.64.14.7.01.000	Л.64.14.7.01.000	Л.64.14.7.01.000
Н.контр.	Сахарова	Л.64.14.7.01.000	Л.64.14.7.01.000	Л.64.14.7.01.000
Утв.		Л.64.14.7.01.000	Л.64.14.7.01.000	Л.64.14.7.01.000

Лит.	Лист	Листов
	2	8
ОАО		
«Головной институт «ВНИПИЭТ»		

Тележка

Изм		Лист	№ докум.	Подп.	Дата	Ив.№ подл.			11-07570-1			Ив.№ подл.		164.147.01.000			Лист	4	
Зона		Поз.	Обозначение			Наименование			Кол.			Примечание							
Формат																			
		38																	
		39																	
		40																	
		44																	
		45																	
		60																	
		61																	
		62																	
		63																	

Изм.	Лист	№ докум.	Подп.	Дата	Изм. № подл.					11-07570-1				
					Подп. и дата					Изм. № подл.				
Формат	Зона	Поз.	Обозначение	Наименование	Кол.			Примечание						
					—	01	02							
		65		Подшипник 109	4	4								
				ГОСТ 8338-75										
				<u>Прочие изделия</u>										
		70		Выключатель	2	3								
				ВП15К21А221-54У2.3										
				ТУ 3428-003-59826184-2005										
		71		Выключатель	3	3								
				ВП15К21А231-54У2.3										
				ТУ 3428-003-59826184-2005										
		72		Мотор-редуктор	1	1								
				конический										
				КТ47/Т DRS71S4BE05/ТН										
				SEW-EURODRIVE										
				№ 46557483										
				Устанавливают										
				по 164.147.01.000 МЭ										
				Сборочные единицы										
A4	100	164.147.01.150		Коробка клеммная	1									
A4	101	-01		Коробка клеммная		1								
				<u>Детали</u>										
A3	102	164.147.01.151		Кранштейн	1	1								
A4	103	164.147.01.152		Втулка	5	6								
					164.147.01.000					Лист				
										5				

Изм.	Лист	№ докум.	Подп.	Дата
Ивн. № подл.				
11-07570-1				
Подп. и дата				
Взам. инв. №				
Ивн. № дубл.				
Подп. и дата				

Формат	Зона	Поз.	Обозначение	Наименование	Кол.		Примечание
					—	01 02	
				<u>Стандартные изделия</u>			
				Болты ГОСТ 7796-70			
		106		M8-6gx20.58.016	2	2	
		107		M10-6gx20.58.016	6	6	
				Винты ГОСТ 14.91-80			
		109		B M6-6gx20.56.016	4	4	
		110		B M8-6 x20.56.016	4	4	
				Гайки ГОСТ 5915-70			
		112		M6-7H.8.35.016	2	2	
		113		M8-7H.8.35.016	2	2	
				Шайбы ГОСТ 11371-78			
		115		6.05.016	2	2	
		116		8.05.016	2	2	
				Шайбы ГОСТ 6402-70			
		118		6.65Г.029	4	4	
		119		8.65Г.029	6	6	
		120		10.65Г.029	6	6	
				<u>Прочие изделия</u>			
		122		Пульт подвесной			Schneider
				XAC A201	1	1	Electruc
		123		Пост сигнализации			
				ПСО-3-12B2	1	1	
		124	6.18.02.000	Защитный рукав			Мерсерилор
				SILVYN AS 9	16	18	M
					Лист		
					6		

164.147.01.000

[illegible]

№ строки	Наименование	Код продукции	Обозначение документа на поставку	Поставщик	Количество на исполнение									Примечание		
					—	01	02	03	04	05	06	07	08		09	
1	Манжета 1.1-42х62-1		ГОСТ 8752-79		1	1										
2	Манжета 1.1-50х70-1		ГОСТ 8752-79		3	3										
3																
4	Подшипник 109		ГОСТ 8338-75		4	4										
5																
6	Выключатель путевой		ТУ 3428-003-59826184-2005	г.Москва	2	3										
7	ВП15К21А221-54У2.3			ПО"Электротехник"												
8	Выключатель путевой		ТУ 3428-003-59826184-2005	Т.(495)676-33-25	3	3										
9	ВП15К21А231-54У2.3															
10																
11	Мотор-редуктор		№ 46557483	ЗАО "СЕВ-ЕВРОДРАЙФ"	1	1										
12	конический			пр. Непокорённых, д.42												
13	КТ47/ТDRS71S4BE05/ПН			195220 Санкт-Петербург												
14				Россия												
15				тел. (812) 333-25-22												
16																
17																
18	Пульт подвесной			г.С-Петербург	1	1										
19	ХАС А201			ЭТМ												
20																




№ строки	Наименование	Код продукции	Обозначение документа на поставку	Поставщик	Количество на исполнение									Примечание		
					—	01	02	03	04	05	06	07	08		09	
21	Пост сигнализации			г.Ростов на Дону	1	1										
22	ПСО-3-12В2			Торговый Дом												
23				"ВЭЛАН" т.												
24																
25	Корпус серии KL	1504.510	RITTAL	ЗАО ОВЕРТАЙМ	1	1										
26				Россия, 191123, С-Пб,												
27				ул. Чайковского, 52												
28				т. (812) 327-3486												
29				ф. (812)327-3485												
30																
31	Настенное крепление KL	1590.000	RITTAL		4	4										
32																
33	Универсальная клемма	30 04 36 2	Каталог Phoenix Contact 2006	ЗАО ОВЕРТАЙМ	49	49										
34	UK 5 N		Электротехнические клеммы													
35																
36	Универсальная	04 41 50 4	Phoenix Contact	ЗАО ОВЕРТАЙМ	1	1										
37	заземляющая клемма															
38	USLKG5															
39																
40	Разделитель клеммных	30 03 22 4	Phoenix Contact	ЗАО ОВЕРТАЙМ	2	2										
41	групп АТР-УК															
42																
43	Универсальный	08 00 88 6	Phoenix Contact	ЗАО ОВЕРТАЙМ	2	2										
44	концевой стопор															
45	E/NS 35 N															
Итого					Л.64.147.00.000 ВП											Лист
11-07570-6					Л.64.147.00.000 ВП											2

№ строки	Наименование	Код продукции	Обозначение документа на поставку	Поставщик	Количество на исполнение									Примечание			
					—	01	02	03	04	05	06	07	08		09		
46	Маркировочные	10 51 01 6	Phoenix Contact	ЗАО ОВЕРТАЙМ													
47	полоски ZB6																
48	ZB6, LGS:1-10				2	2											
49	ZB6, LGS:11-20				2	2											
50	ZB6, LGS:21-30				2	2											
51	ZB6, LGS:31-40				2	2											
52	ZB6, LGS:41-50				2	2											
53																	
54	Монтажная рейка NS	2317.000	RITTAL	ЗАО ОВЕРТАЙМ													
55	35/7,5																
56	L=387 мм				1	1											
57																	
58	Кабельная стяжка	10 05 54 1	Phoenix Contact	ЗАО ОВЕРТАЙМ	1уп.	1уп.											
59	РКВ 200х2,5																
60																	
61	Кабельные гильзовые		Phoenix Contact	ЗАО ОВЕРТАЙМ													
62	наконечники																
63	AI 1,5-8 BK	32 00 04 3			35	42											
64	AI 2,5-8 GY	32 00 06 9			25	25											
65	AI TWIN 2x1,5-8 BK	32 00 82 3			3	3											
66	AI TWIN 2x2,5-8 GY	32 00 83 6			10	10											
67	Кабельные вводы		Rittal Каталог 32	ЗАО ОВЕРТАЙМ													
68	M16x1,5	2411.810			1	1											
69	M25x1,5	2411.830			2	2									Для А1.1		
70	M32x1,5	2411.840			2	2											
11-07570-6					11-07570-6											Лист 3	
Инв.№ подл.					11-07570-6					Л.64.147.00.000 ВП					Лист 3		

№ строки	Наименование	Код продукции	Обозначение документа на поставку	Поставщик	Количество на исполнение									Примечание	
					—	01	02	03	04	05	06	07	08		09
96	Кабель контрольный		LAPPGROUP	ООО «ТК НЕВА»											
97	ÖLFLEX 120H 4x1,5			192236, СПб,	18	20									М
98	Кабель контрольный			Ул. Софийская, 14,											
99	ÖLFLEX 120CH 4x2,5			(812) 706-11-43	2	2									М
100															
101	Кабель														
102	ÖLFLEX-FD 855P 4Gx2,5				4	4									М
103															
104	Трубка 305 ТВ-40,		ГОСТ 19034-85	г.С-Петербург	2	2									М
105	4x0,6 белая			ЭТМ											
106															
107	Трубка термоусадочная		ТУ16- 503.250-84	г.Москва	0,2	0,2									М
108	ТТЭнг-12/4			ЗАО"Мемотерм"											
109				т.(495) 995-66-40											
110															
111															
Изм. № подл.	11-07570-6
Подп. и дата	
Взам. инв. №	
Инв. № дубл.	
Подп. и дата	



11-07570-6		Изм.		Лист		№ докум.		Подп.		Дата		Л.64.147.00.000 ВП		Лист	
														5	

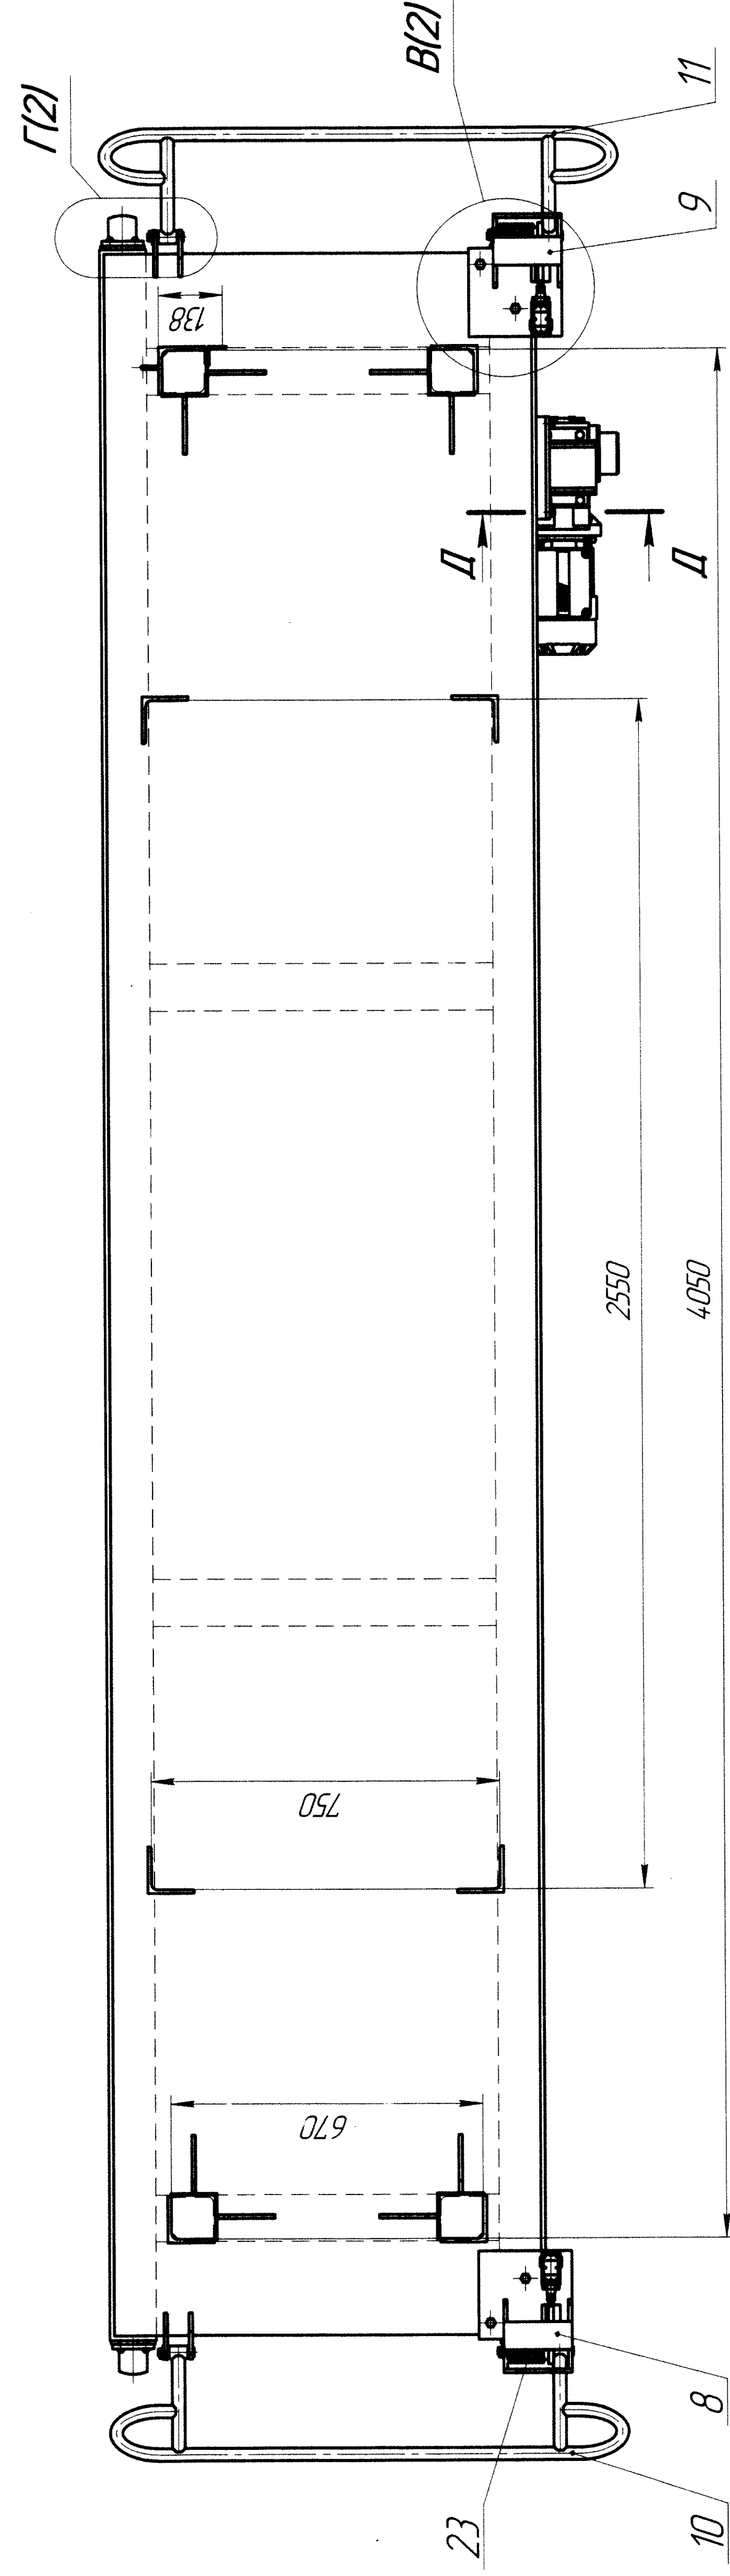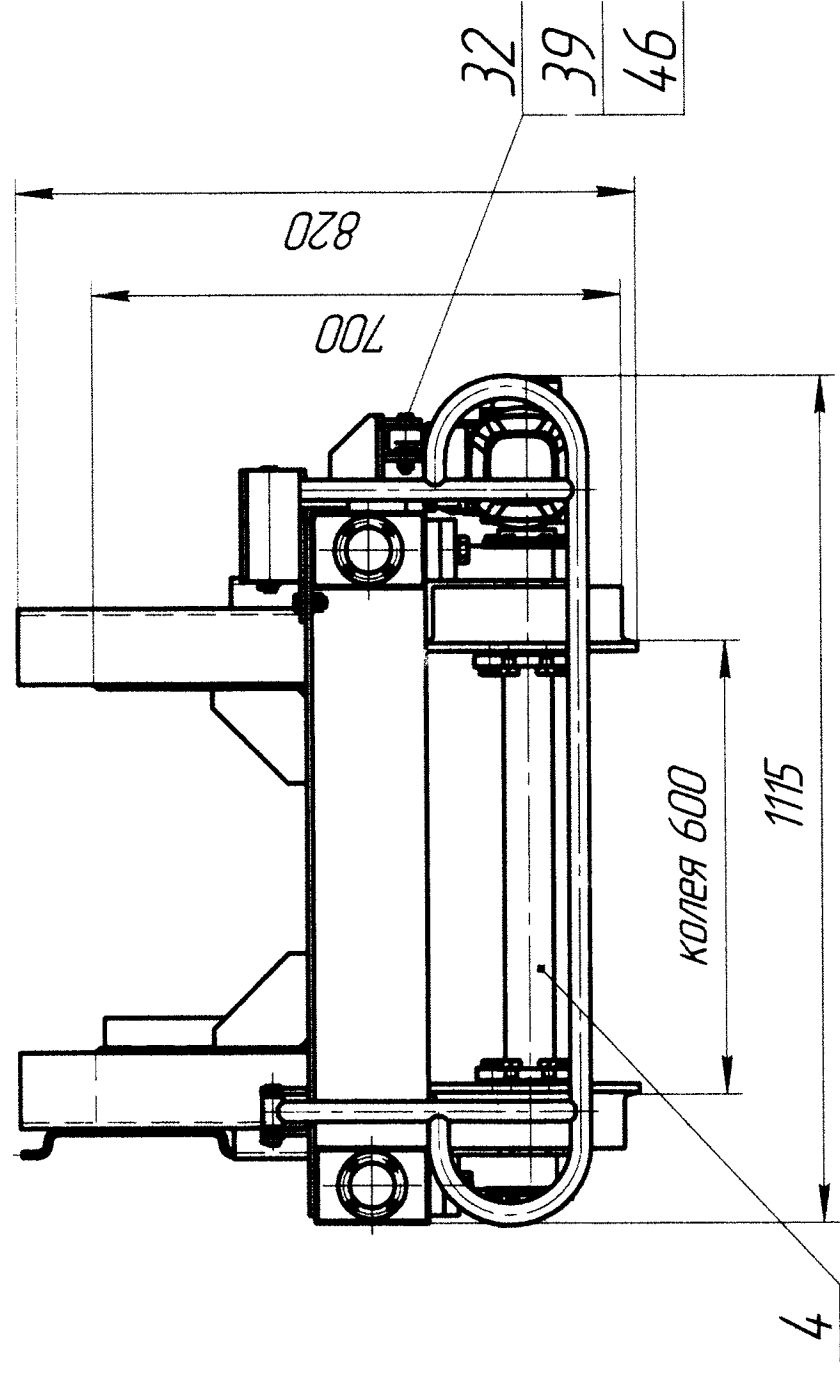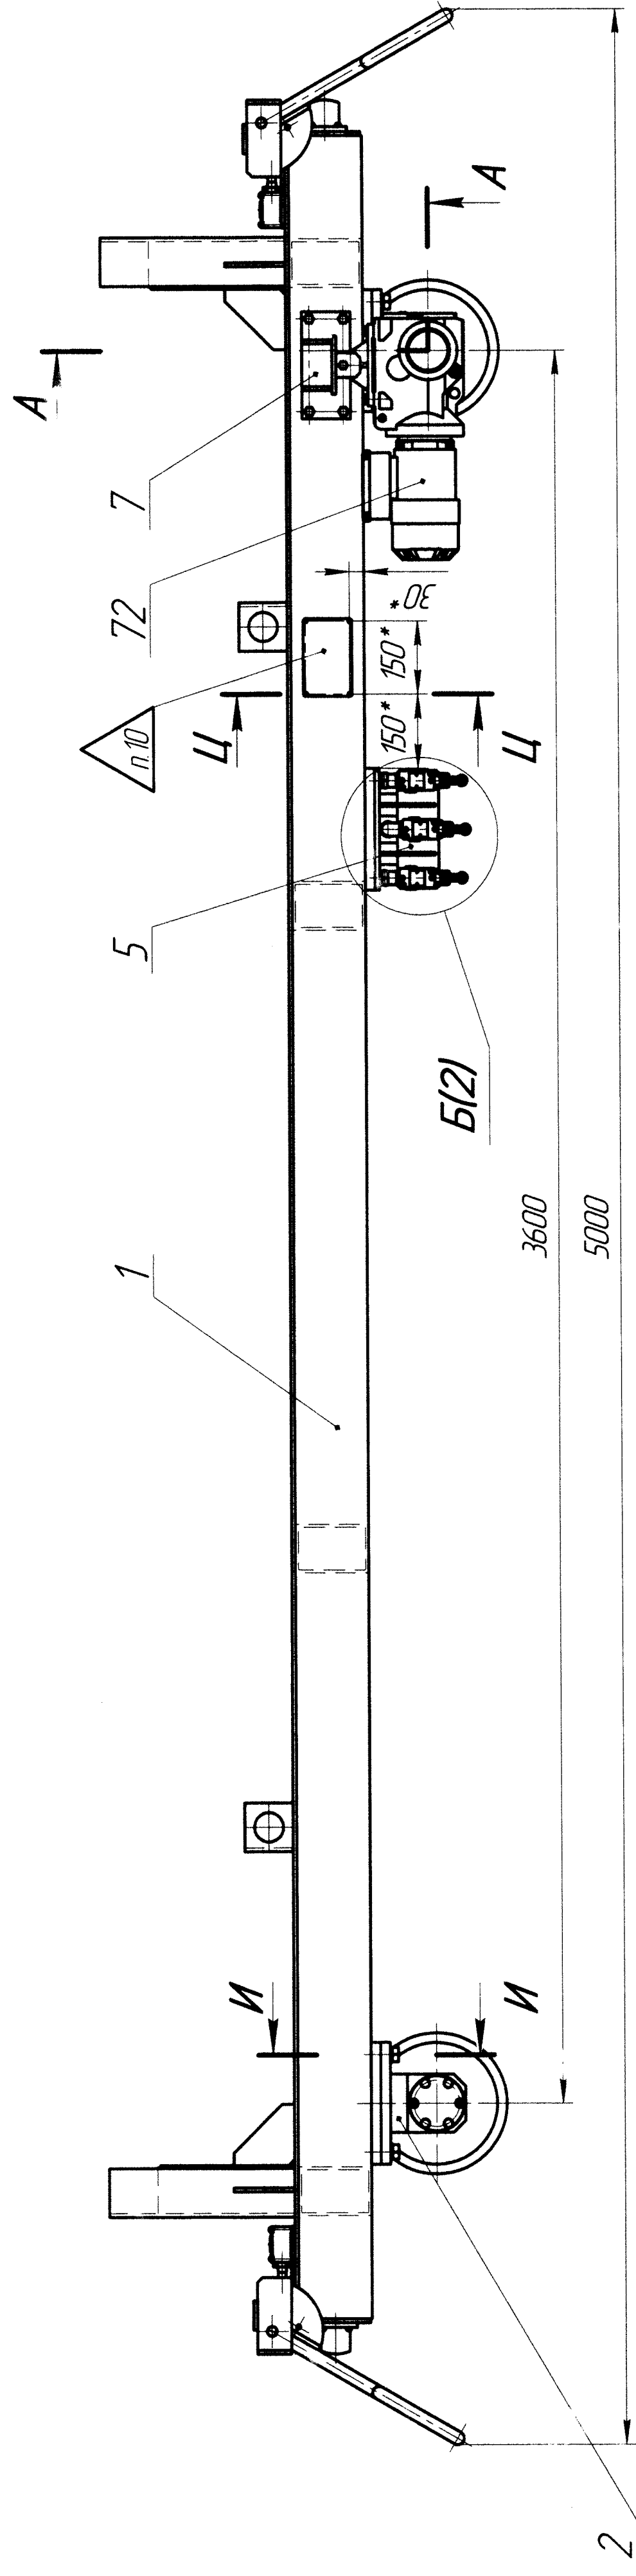

1571-1572

11-11 (1:1)


винт поз.37 не показан

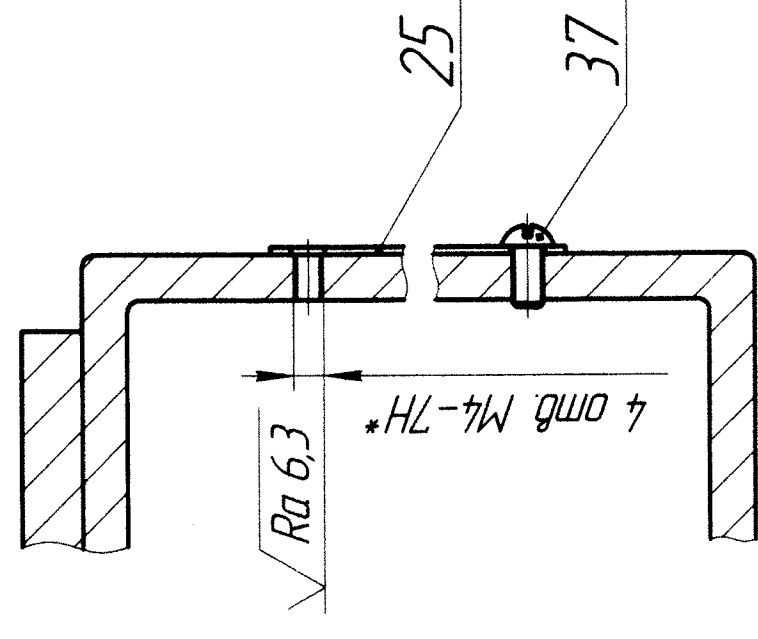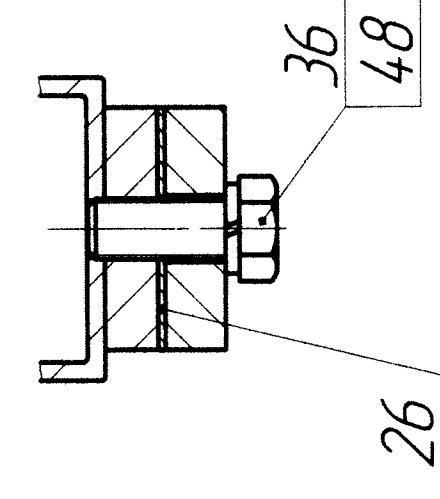

A-A(1:2.5)

мотор-редуктор поз. 72 не показан

17-17(1:25)

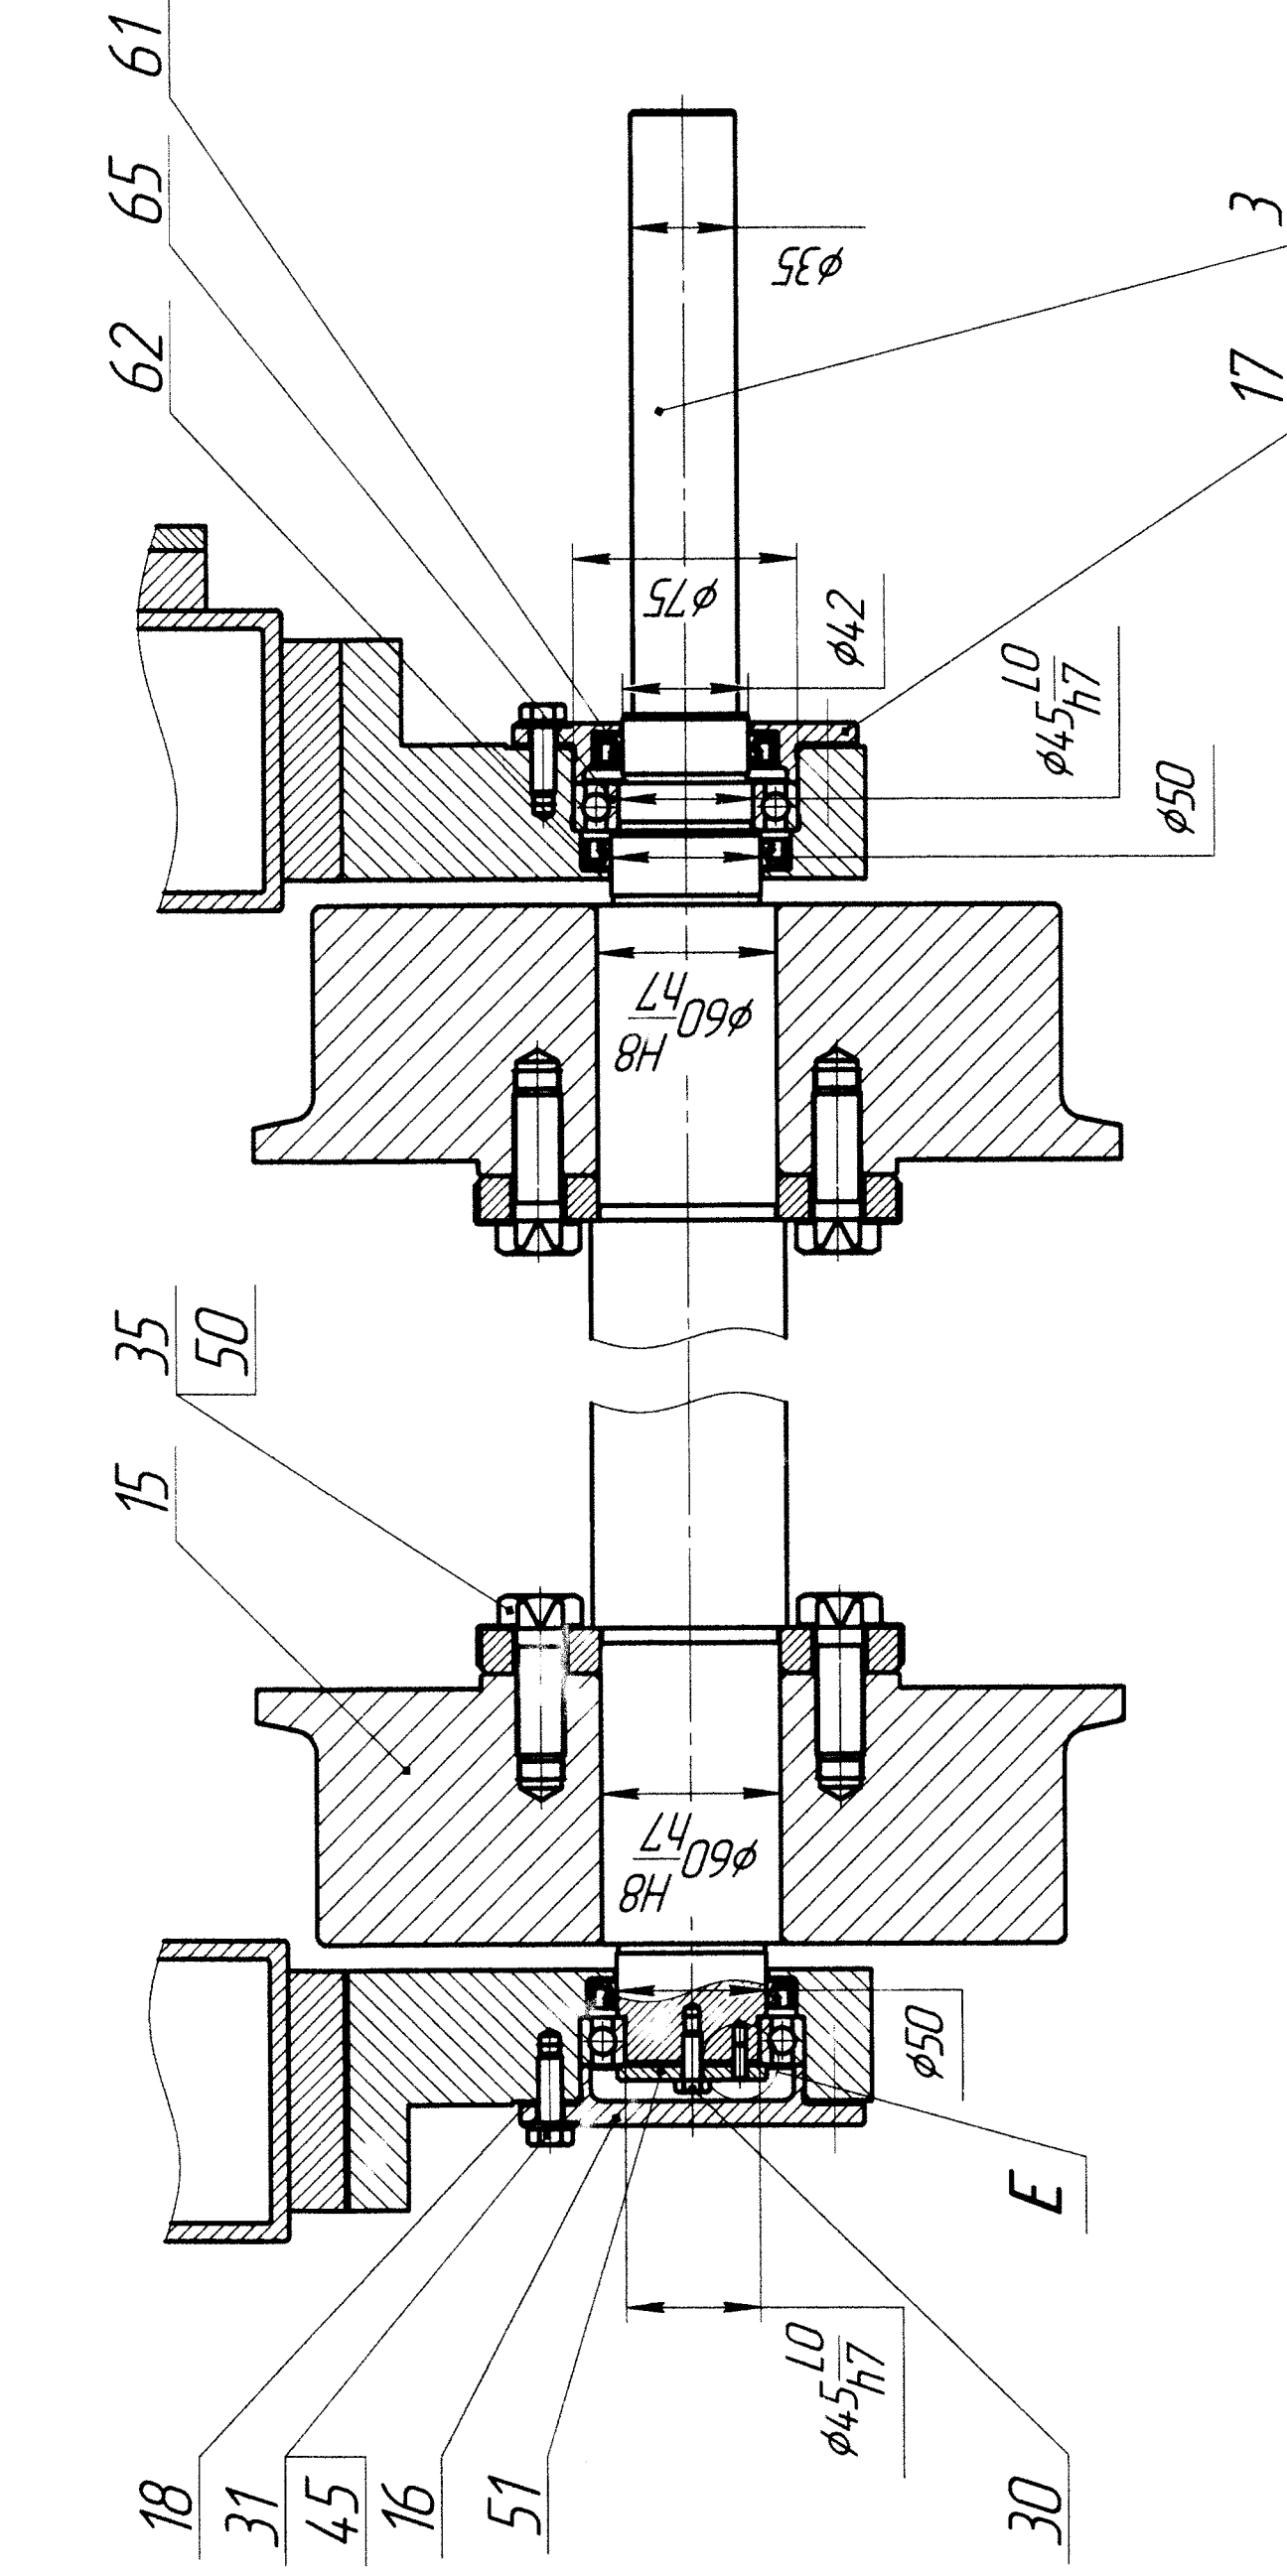

E (2:1)


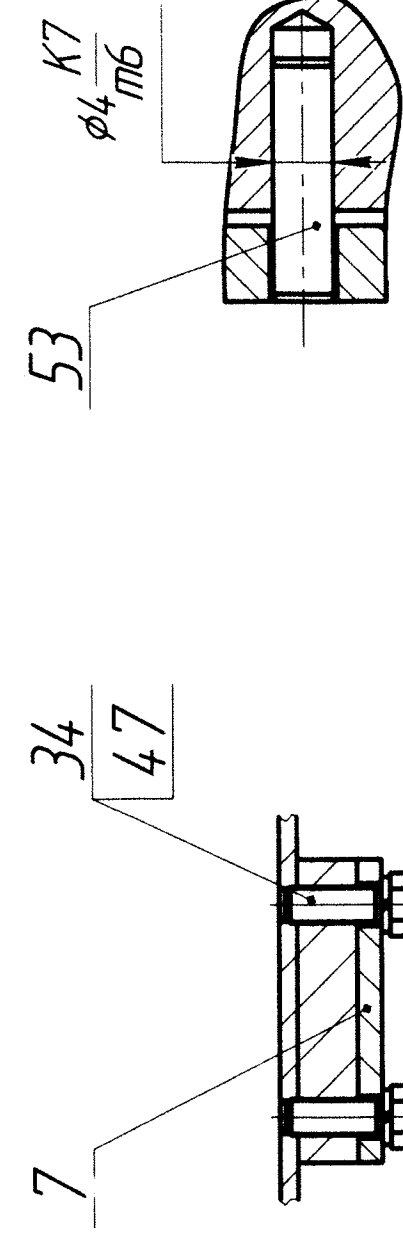


Схема строповки



1. Класс деградационности 4 по ОПБ 88/97 (ИП-001-97)
 2. Категория сейсмостойкости II в соответствии с НП-031-01
 3. Размеры, кроме отмеченных * – для стропил
 4. Подшивочные паз 65 набить смазкой ЦИАТИМ-201 ГОСТ 6267-74
 5. Регулировку положения карпаса подшивочника паз 2 и кронштейна конечника паз 5, 6 по высоте производить установочный прокладок паз 26
 6. Вид климатического исполнения – УХ/1 4, тип атмосферы I категория размещения – 4, в соответствии с ГОСТ 15150-69
 7. Условия хранения – 4(Ж2) по ГОСТ 15150-69, тип атмосферы I
- Условия транспортирования:
- в части воздействия механических факторов – С по ГОСТ 23170-78;
 - в части воздействия климатических факторов – 4(Ж2) по ГОСТ 15150-69;
- тип атмосферы I
8. Электромонтаж см 164.14.7.01000 МЭ
 9. Провести испытания в соответствии с 164.14.7.00.000 ПМ
 10. Клеймить К

[illegible]

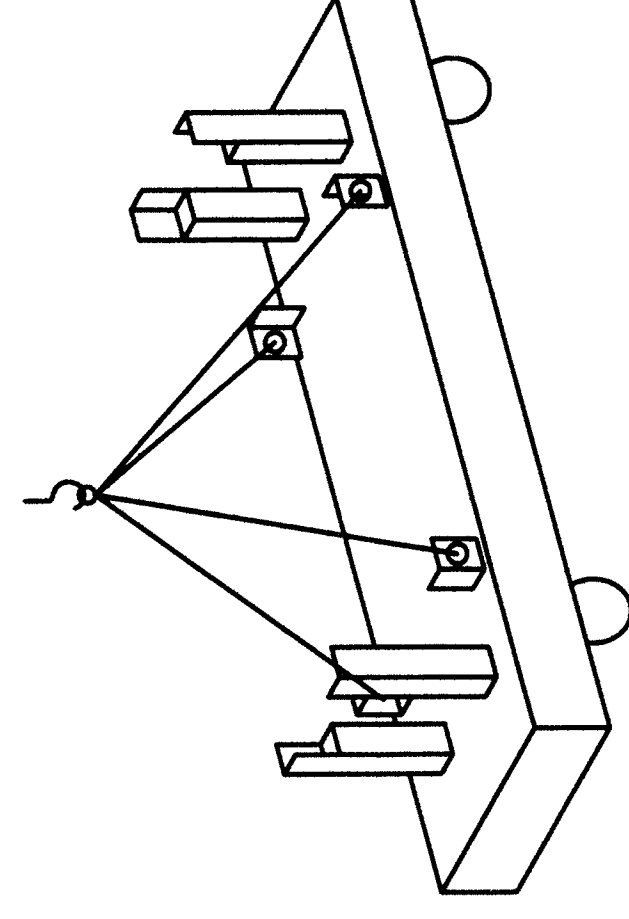