


ПЕРЕЧЕНЬ СИСТЕМ, ИМЕЮЩИХ СВЯЗИ С КОМПЛЕКСОМ

РСВ - Основная система охлаждающей воды
ОКК - Система холодоснабжения систем вентиляции гермообъема
РВВ - Система промканализации неотчетственных потребителей
ГМА - Система канализации стоков, содержащих нефтепродукты

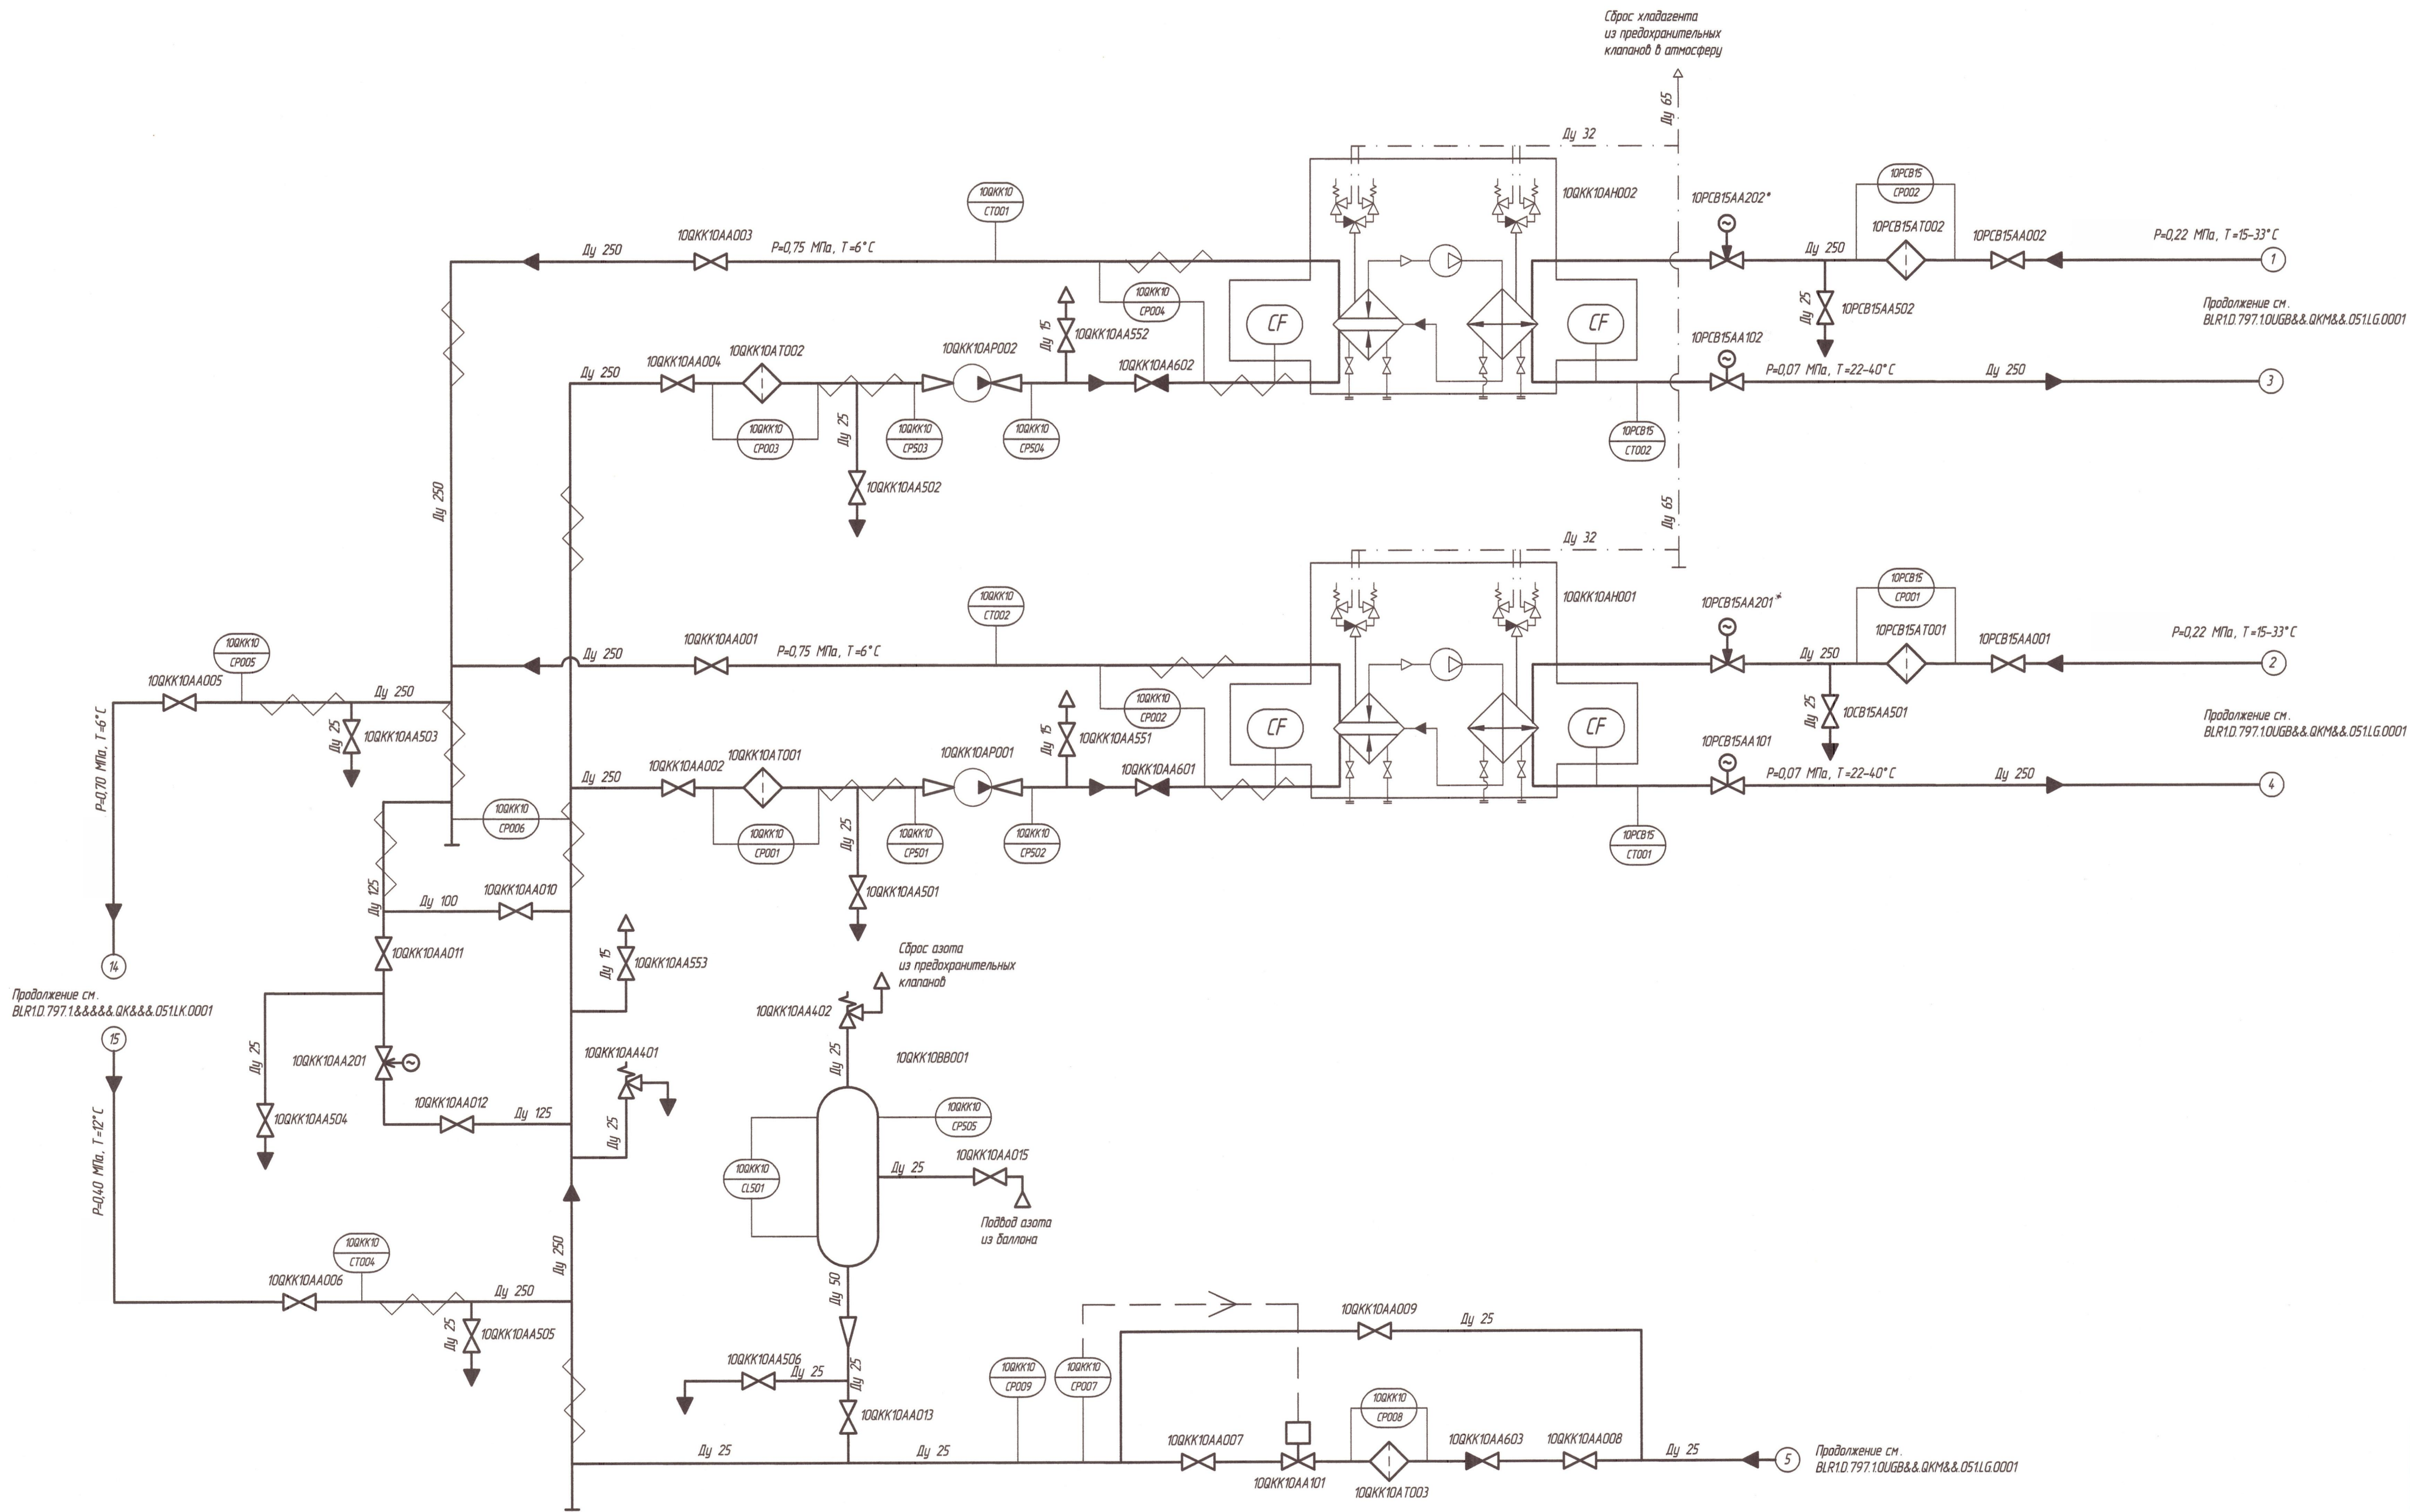

УСЛОВНЫЕ ОБОЗНАЧЕНИЯ

	Трубопровод воды
	Трубопровод воды с теплоизоляцией
	Трубопровод аварийного сброса хладагента
	Трубопровод импульсный
	Электрический сигнальный кабель
	Пересечение трубопроводов без соединения
	Направление потока
	Дренажный слив
	Сброс воздуха
	Переходник на трубопроводе
	Заглушка трубопровода
	Фланцевое соединение
Ду 250	Условный диаметр трубопровода
ОКК10А003	Маркировка оборудования
P=0.70 MPa, T=6°C	Рабочие параметры
	Точка контроля технологического параметра
	Реле расхода
	Обратный клапан
	Клапан предохранительный
	Запорная арматура с электроприводом
	Регулирующая арматура
	Запорная арматура
	Затвор электромагнитный
	Насос
	Компрессор
	Фильтр
	Конденсатор
	Испаритель
	Бак-компенсатор

1. Материал элементов комплекса - углеродистая сталь.
2. На схеме указаны рабочие параметры. Давление избыточное.
3. Схема технологическая выполнена по предварительным исходным данным. Схема будет откорректирована после получения окончательных исходных данных.
4. *Арматура из комплекта холодильной машины, устанавливается на трубопроводе РСВ.

--	--	