


лабораторный корпус
Ул. Дибуновская д. 55 (55)

— о — — обследуемые участки канализации

У. Савушкина г. 82

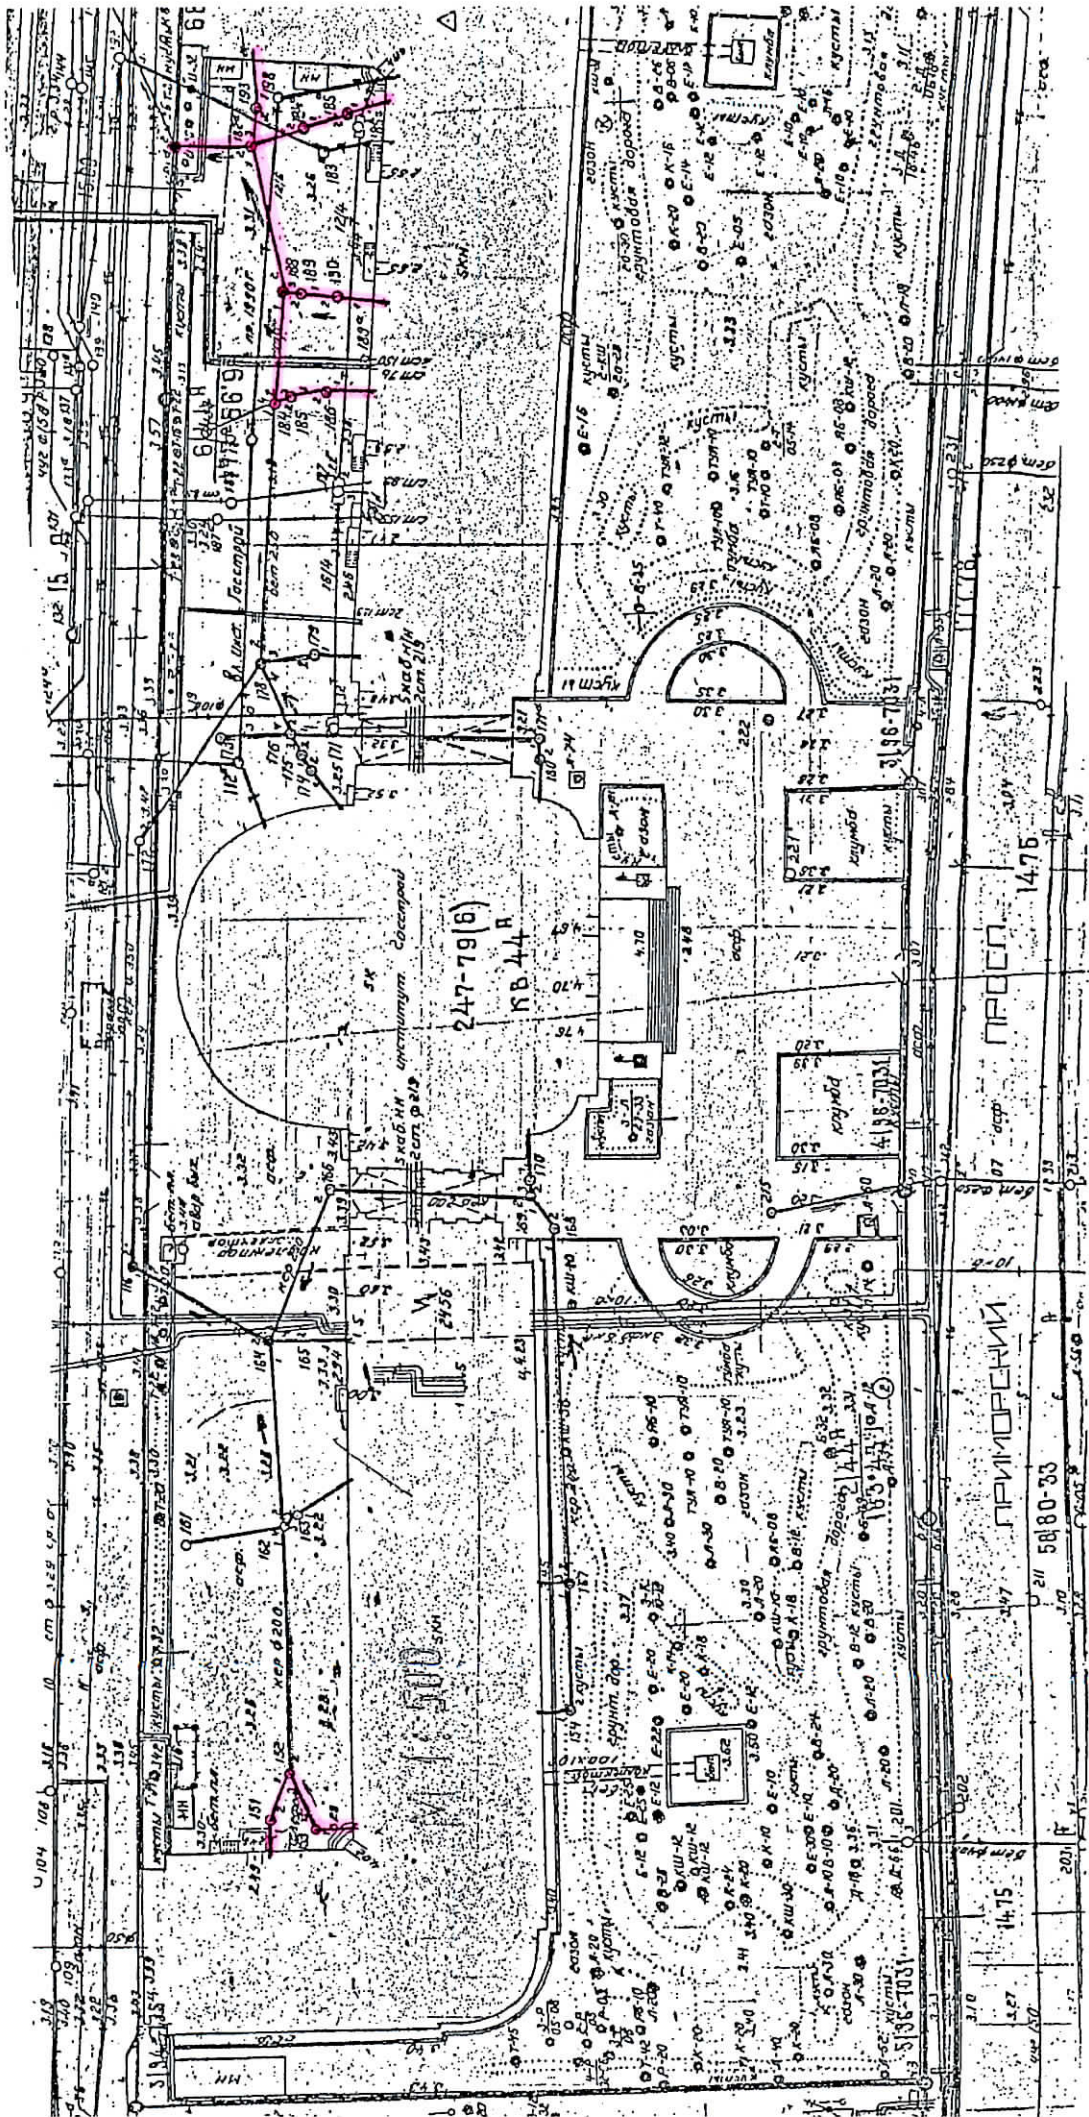

○ - обследованные участки канализации