


Схема расположения фундаментов эстакады токопроводов в осях 19...20/А здания БВД

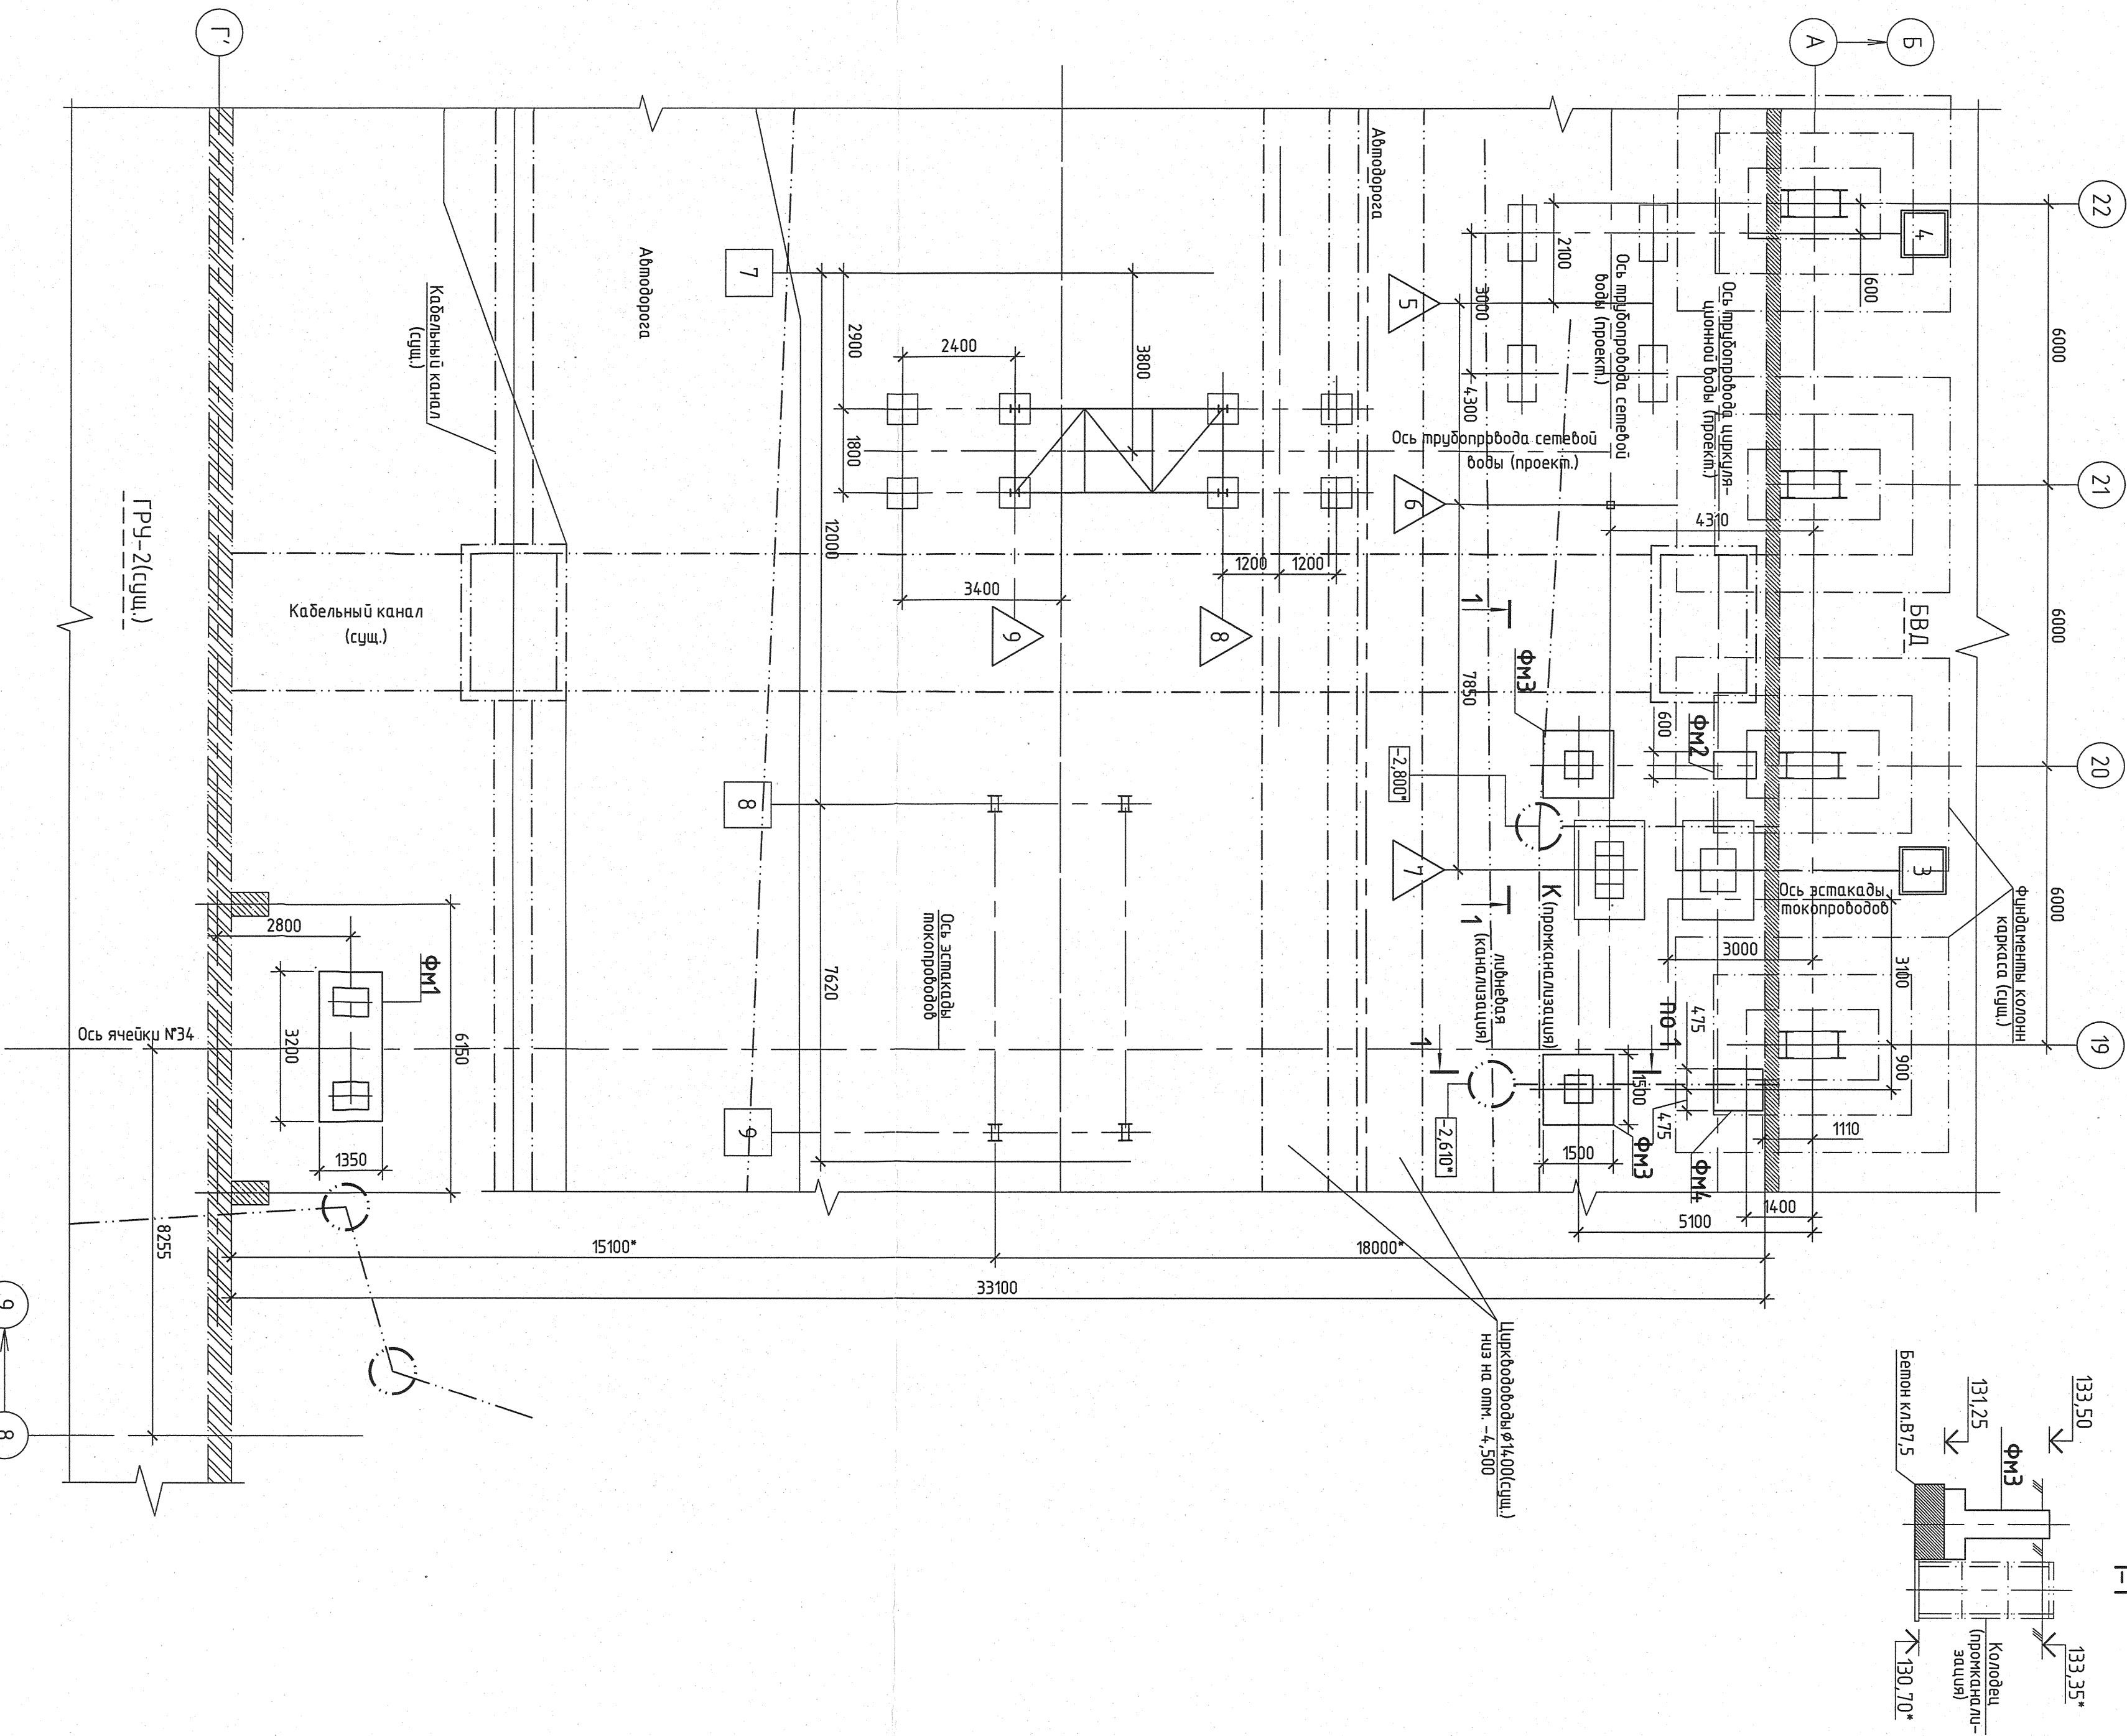

Спецификация элементов к схеме расположения фундаментов

Поз.	Обозначение	Наименование	Кол. ед. кг.	Масса Примеч.
ФМ1	лист 3	Фундамент ФМ1	1	
ФМ2	лист 3	Фундамент ФМ2	1	
ФМ3	лист 3	Фундамент ФМ3	2	
ФМ4	лист 4	Фундамент ФМ4	1	
ФМ5	лист 3	Фундамент под стропилку ФМ5	2	
		Материалы	м³	4,0*
		Бетон кл.В7,5		

Изм.	Колуч.	Лист	№ док.	Подп.	Дата	1350.12.38А-30УН-1285-РС
Н. контр.	Мухомов	18.02.14	18.02.14	18.02.14	18.02.14	Объекты III очереди строительства ЗАО "СТК" (ТЭЦ)
Н.ч. оп.	Долыбе	18.02.14	18.02.14	18.02.14	18.02.14	Выходы п.г. №8
Г. спец.	Трушков	18.02.14	18.02.14	18.02.14	18.02.14	Эстакада токопроводов от БВД до ГРУ-2 (VII секция)
Проектир	Сорокина	18.02.14	18.02.14	18.02.14	18.02.14	Конструкция железобетонные.
Разработал	Егоршина	18.02.14	18.02.14	18.02.14	18.02.14	Схема расположения фундаментов эстакады токопроводов в осях 19...20/А здания БВД
						См. д.я. лист 2
						Р
						2
						Листов