План на отм.+27,600 и +26,500

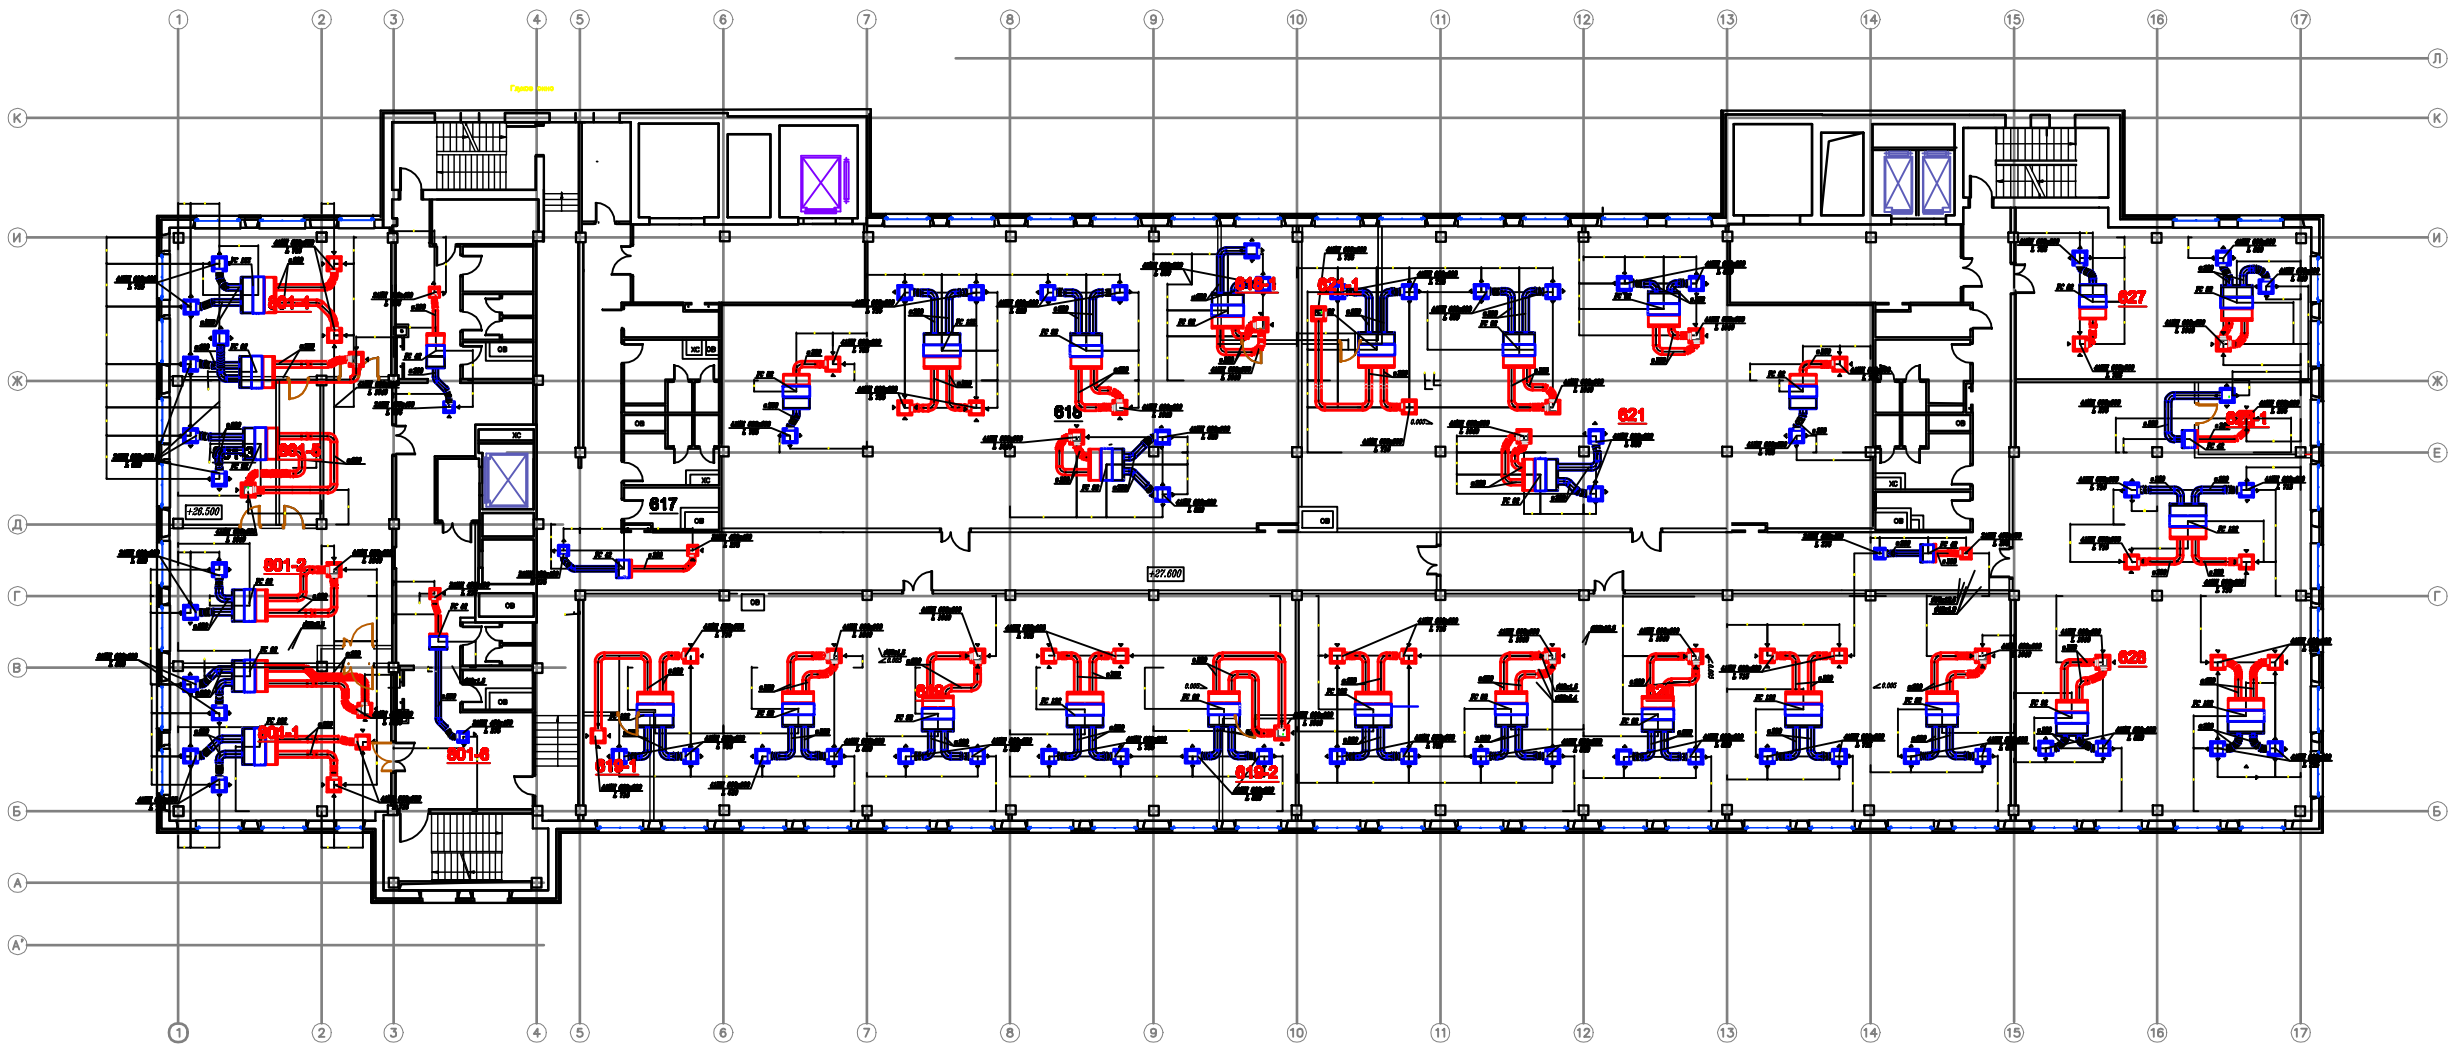

Условные обозначения

4АПН 600х600 Д 715	воздухораспределительная решетка 4АПН 600х600
РС 122	фильтр, модель РС 122
ø250	воздуховод ø250мм, подача охлаждённого воздуха
ø500	воздуховод ø500мм, забор распределяемого (теплого) воздуха

					ИСПОЛНИТЕЛЬНАЯ ДОКУМЕНТАЦИЯ
					Объект: Административное здание по адресу: Г. Москва, Павелецкая наб., д.8, стр.
Изм.	Кол.	Лист	Подп.	Дата	
Разраб.	Филиппов				Вентиляция и кондиционирование
ГИП	Понетаевин				
Проверил	Котик				

Стадия	Лист	Листов
ИД	8	8

План на отм.+27,600 и +26,500. "ИСК "ТЕКТОН

Копировал Ал3

Инв. № подл.	Подпись и дата	Взам. инв. №
10049	09.08.10	

Согласовано