




Левая боковая стенка  
Вид со стороны монтажа

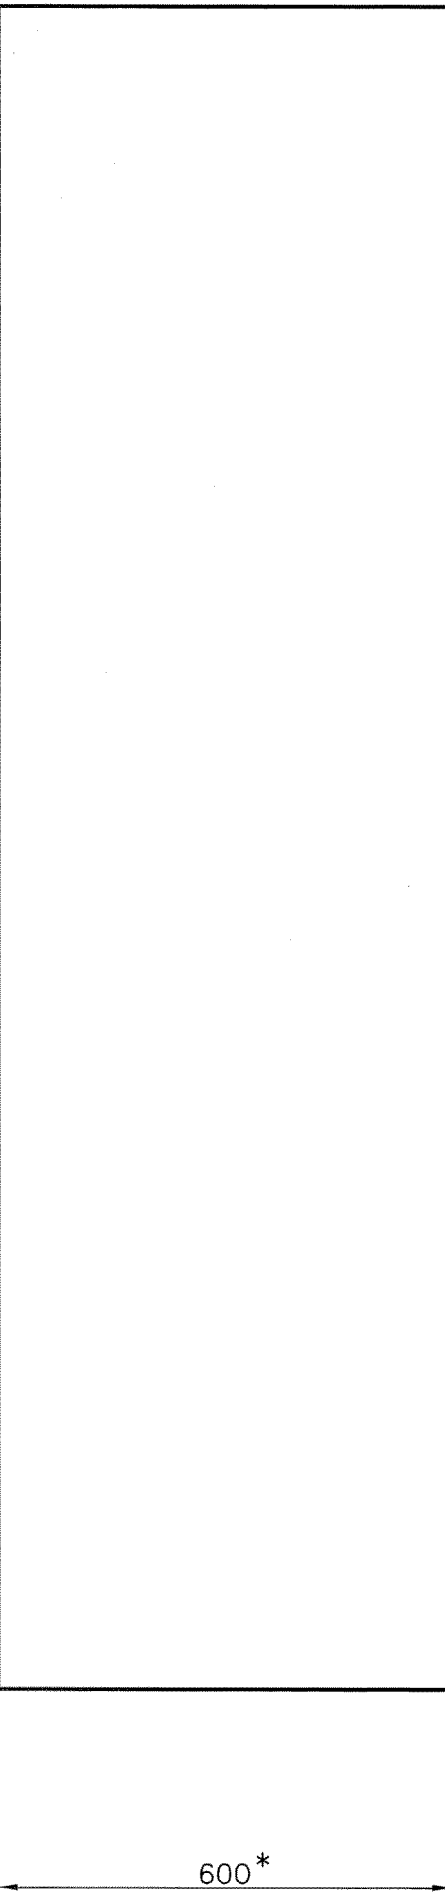


Передняя стенка  
Вид спереди

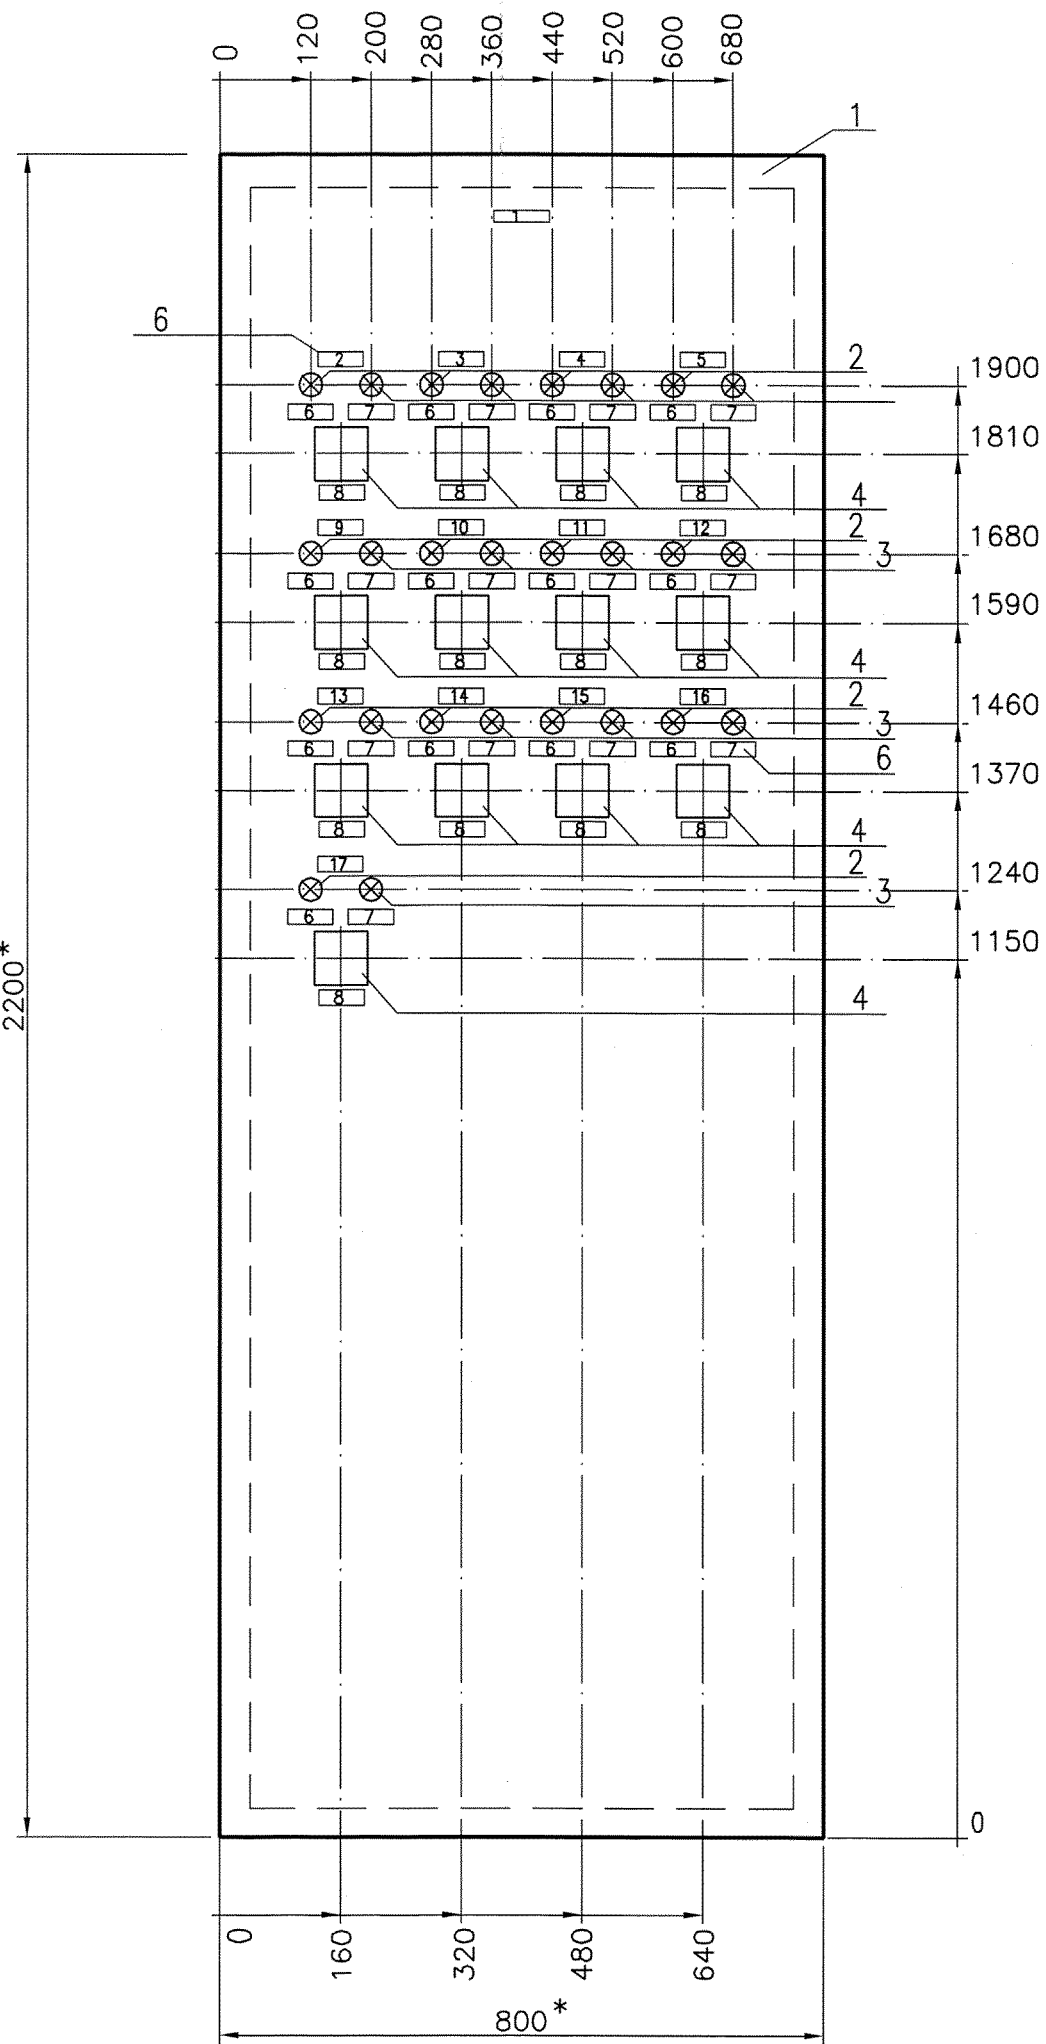

Правая боковая стенка  
Вид со стороны монтажа

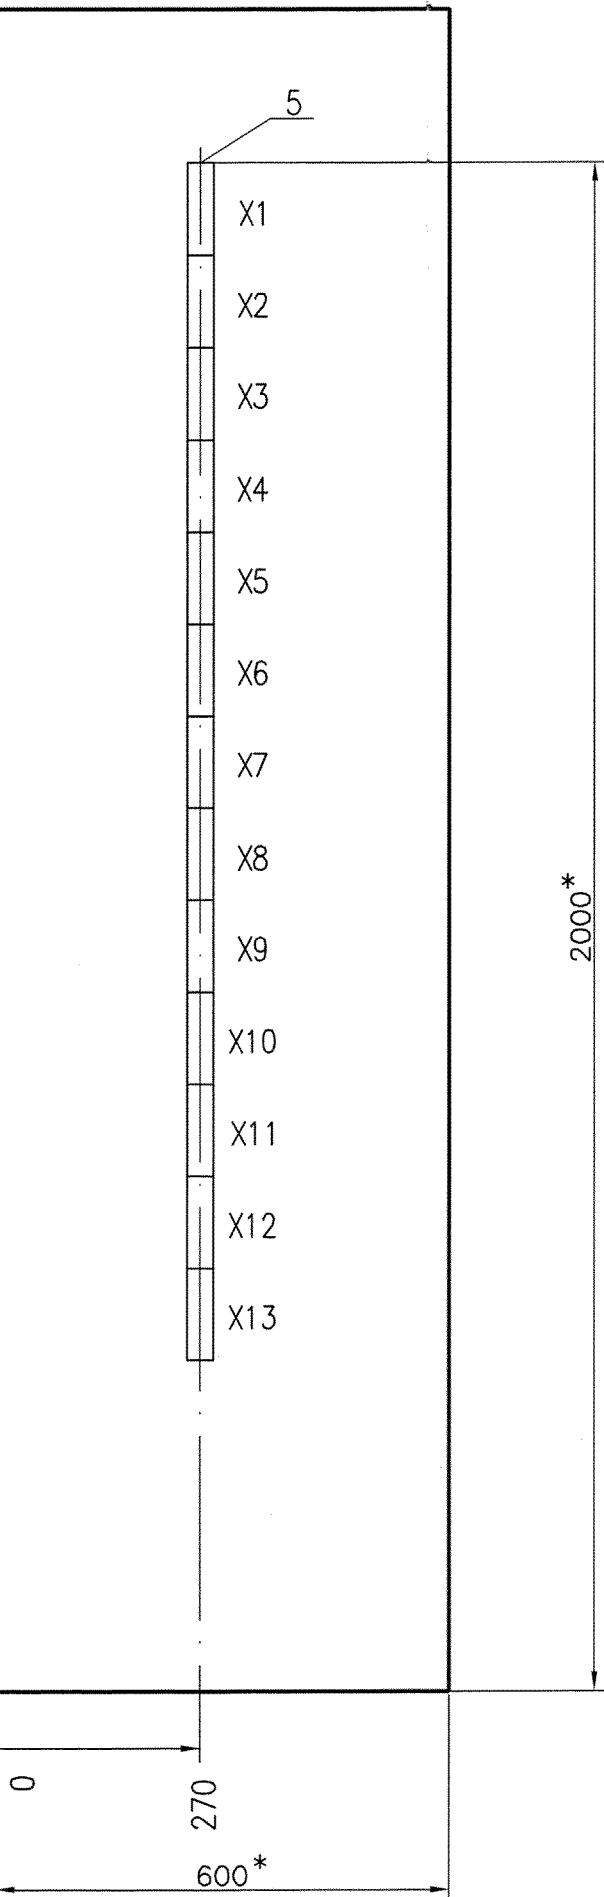

Вырезы в щите

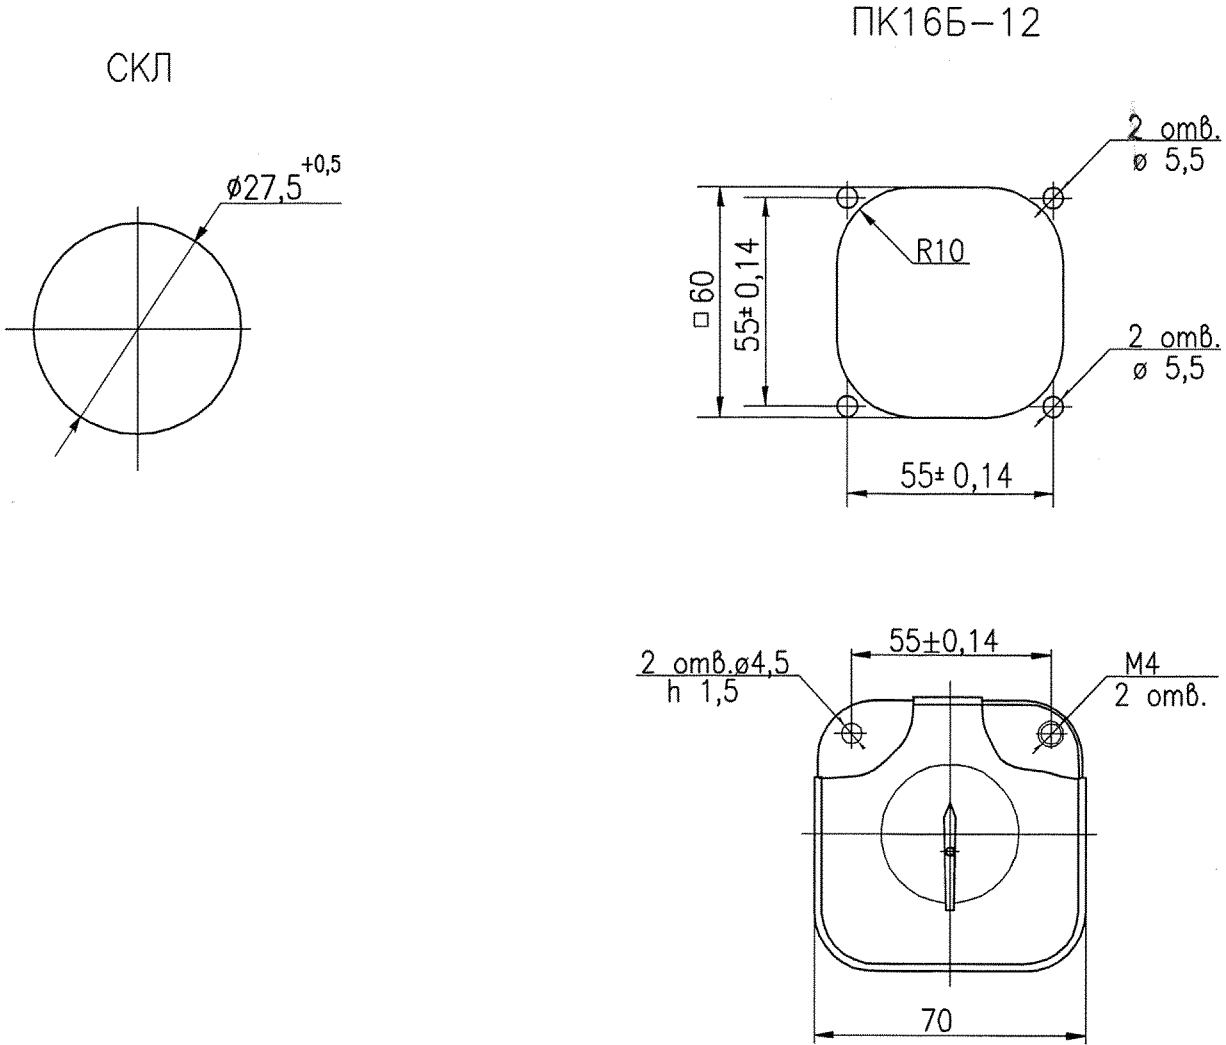

1\* Размеры для справок  
2 Защитные лакокрасочные покрытия должны соответствовать требованиям  
ГОСТ Р 51102-97 для оборудования, устанавливаемого в обслуживаемых помещениях

Файл: 1252-1187.P3-2901.53.21100-ЭМ2.ТЗН2.6-ШУВ1.01\_СБ=00.dwg

Инв. № подл	Подпись и дата	Взам. инв. №	Инв. № докум.	Подпись и дата
11813/ВПФ	18.08.2014			

1252-1187.P3-2901.53.21100-ЭМ2.ТЗН2.6-ШУВ1.01_СБ					Щит управления ШУВ1 шкаф 1			Лит.	Масса	Масштаб
Изм.	Лист	№ докум.	Подп.	Дата	Сборочный чертеж			И		1:10
Разраб.	Юдин			14.08				Лист	Листов	1
Проб.	Дивак			14.08						
Рук. пр.	Волков			14.08						
Т.контр.	Гуляев			14.08						
Н.контр.	Куценко			14.08						