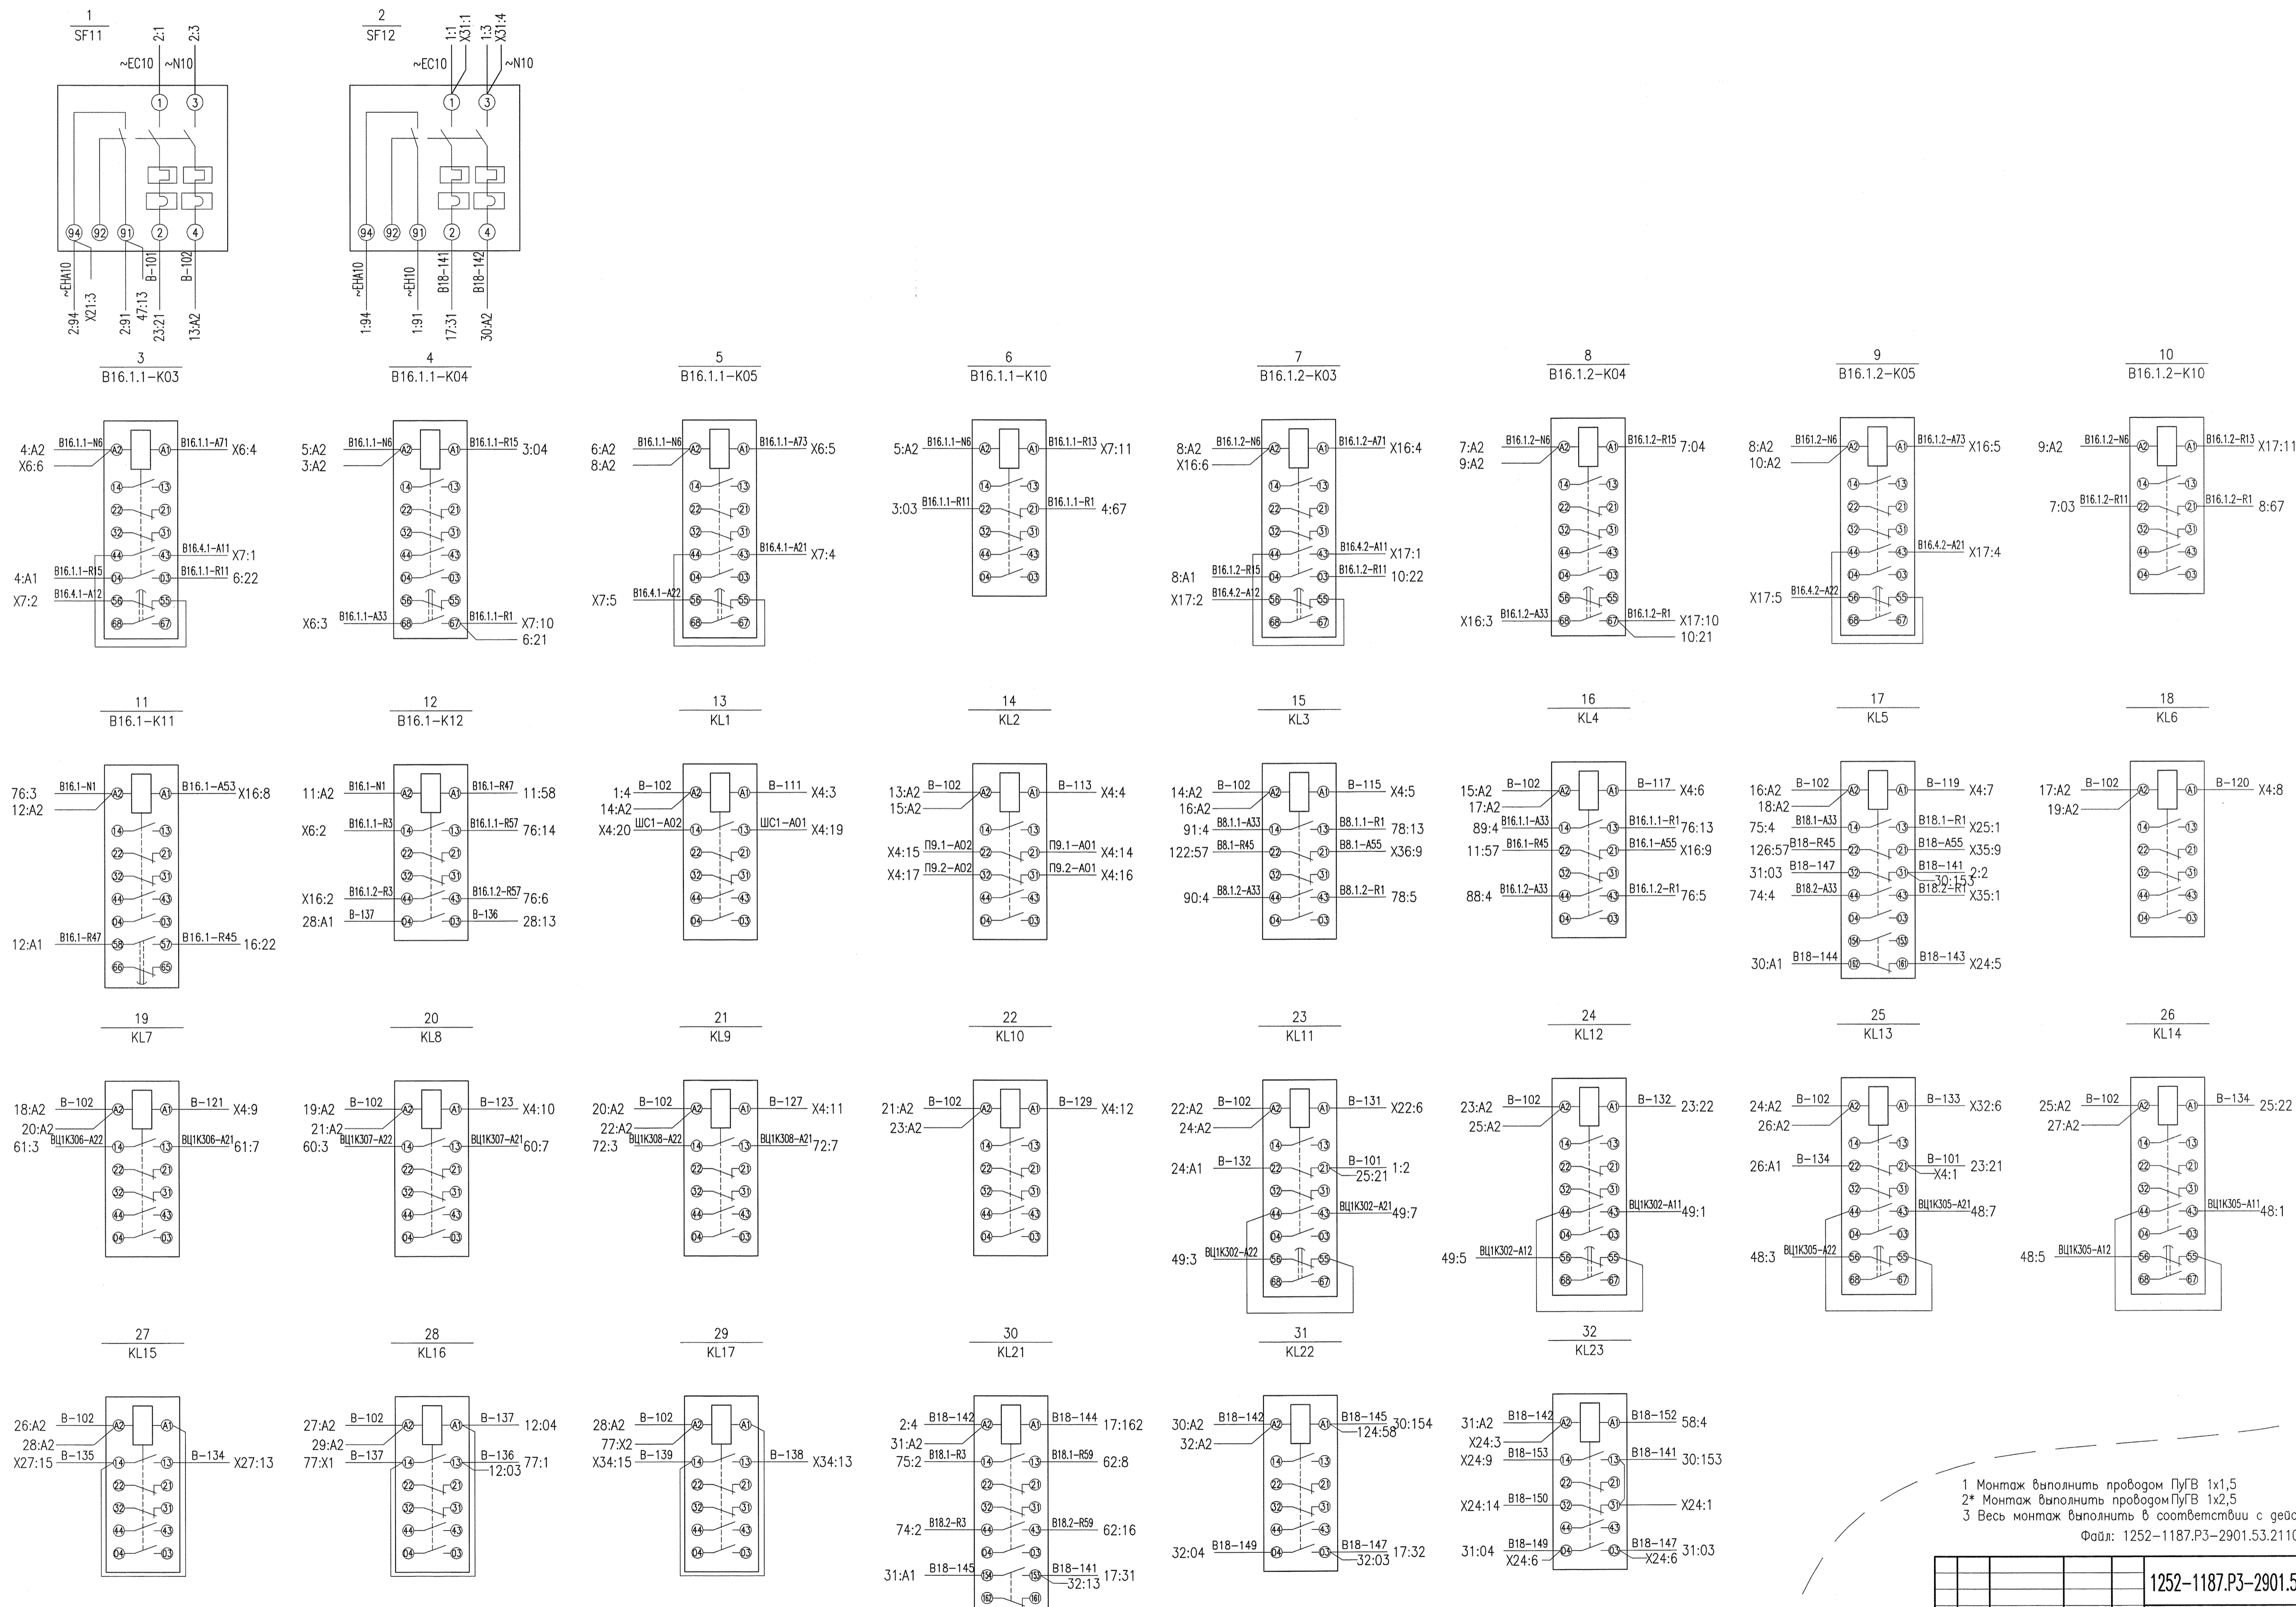


Левая боковая стенка
(Вид со стороны монтажа)

1 Монтаж выполнить проводом ПуГВ 1х1,5
2* Монтаж выполнить проводом ПуГВ 1х2,5
3 Весь монтаж выполнить в соответствии с действующими ПУЭ и СНиП 3.05.06-85
Файл: 1252-1187.Р3-2901.53.21100-ЭМ2.ТЗН2.6-ШУВ1.02_34=00.dwg

					1252-1187.Р3-2901.53.21100-ЭМ2.ТЗН2.6-ШУВ1.02 34		
					Щит управления ШУВ1		
					шкаф 2		
					Схема электрическая соединений		
Изм.	Лист	№ докум.	Подп.	Дата	Лит.	Масса	Масштаб
Разраб.	Юдин		Иван	14.08	И		
Проб.	Дубак		Иван	14.08			
Рук. пр.	Валков		Иван	14.08			
Т.контр.	Гуляев		Иван	14.08			
Н.контр.	Куценко		Иван	14.08			
Утв.	Широкий		Иван	14.08	Лист 1	Листов 4	
					ОАО "Атомэнергопроект" ВПО Волгоград 2014		