



№ 1252-1187.РЗ-2901.53.21100-ЭМ2.ТЗН2.7-МШУТ2\_34

Задняя стенка  
(вид со стороны монтажа)

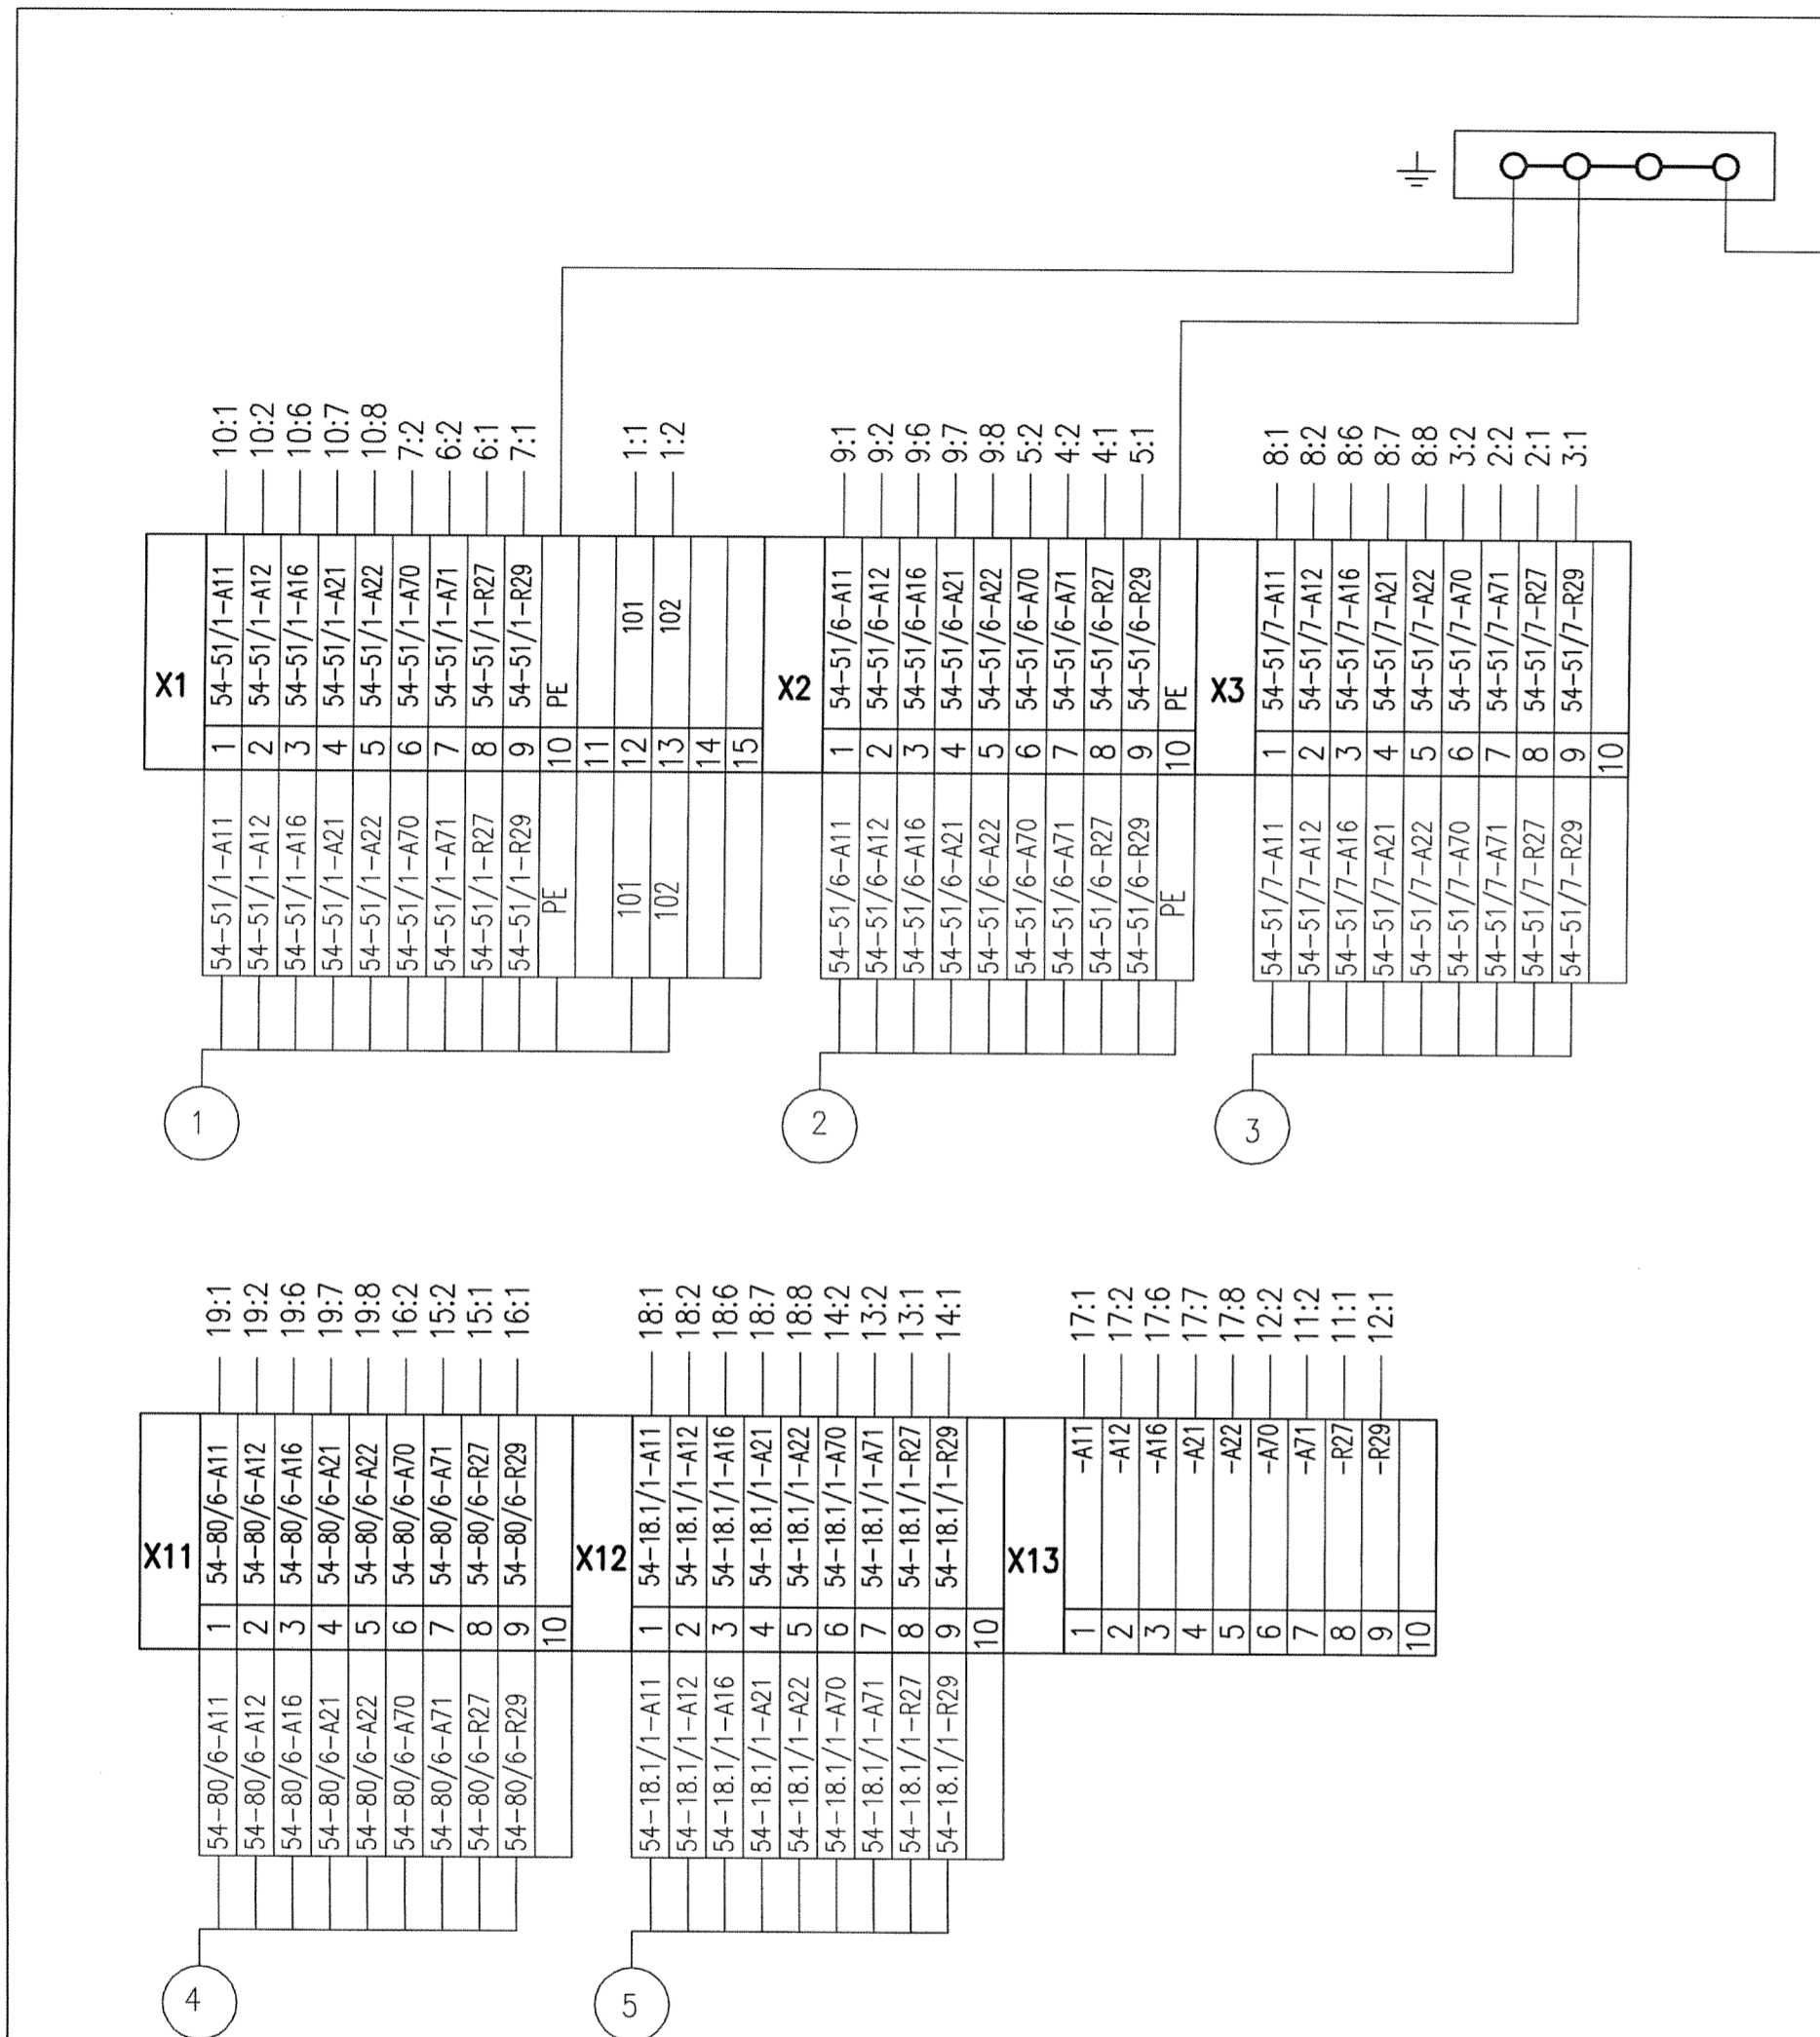

Дверь шкафа  
(вид со стороны монтажа)

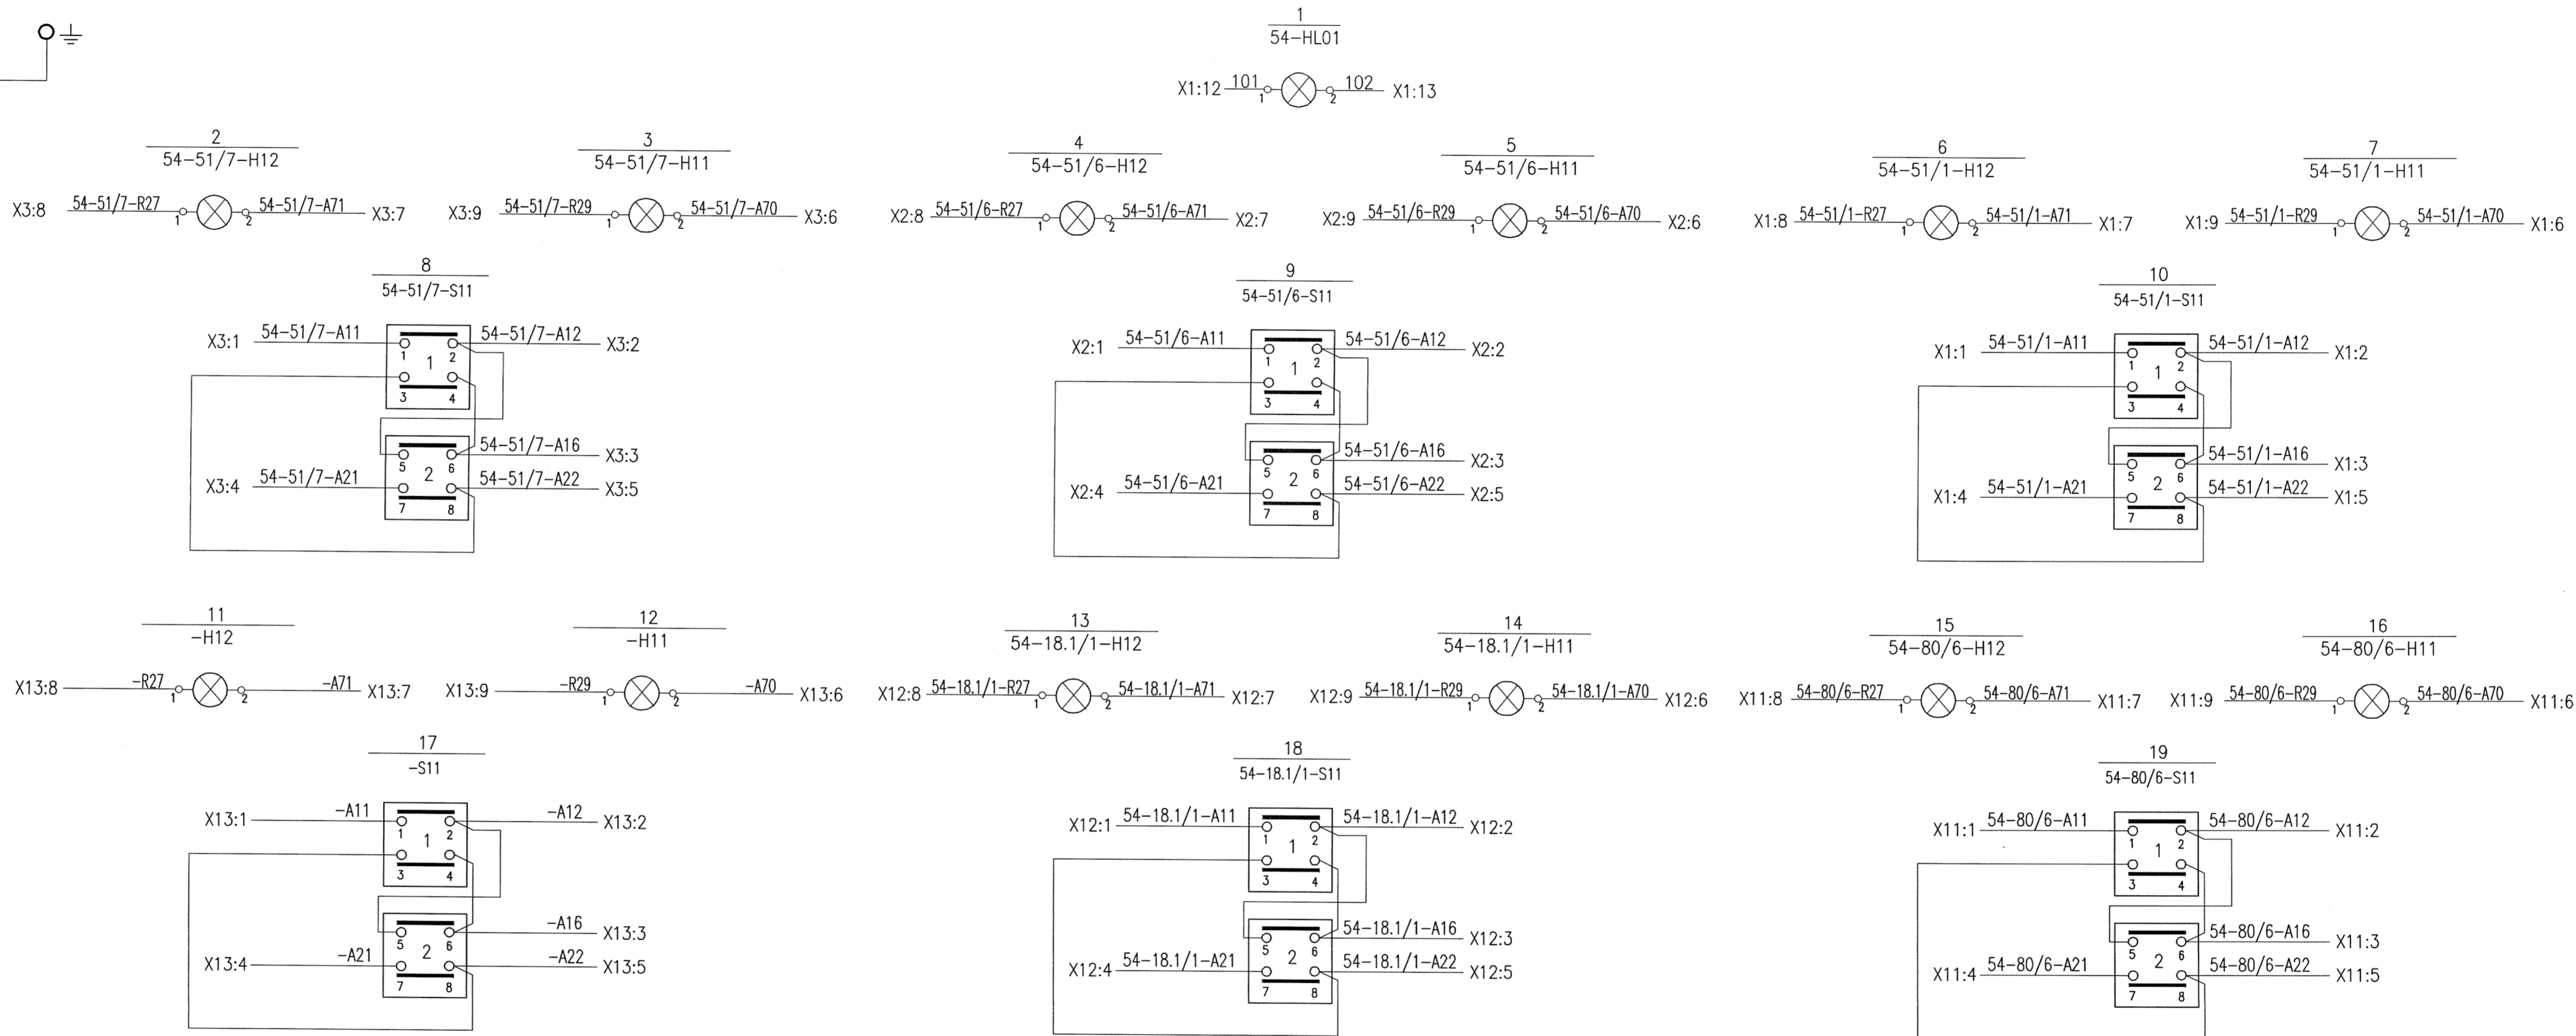

Условный номер кабеля	Марка кабеля по журналу	Марка адреса	Тип кабеля	Жильность и сечение	Количество резервных жил
	Наименование адреса				
1	54-51/1-U104	ШУТЗ	КВВГнг-LS	14х1,5	2
	Шкаф управления				
2	54-51/6-U104	ШУТЗ	КВВГнг-LS	14х1,5	4
	Шкаф управления				
3	54-51/7-U104	ШУТЗ	КВВГнг-LS	10х1,5	1
	Шкаф управления				
4	54-80/6-U104	ШУТЗ	КВВГнг-LS	10х1,5	1
	Шкаф управления				
5	54-18.1/1-U104	ШУТЗ	КВВГнг-LS	10х1,5	1
	Шкаф управления				

- 1 Монтаж выполнить проводом ПуГВ 1x1,5  
2 Весь монтаж выполнить в соответствии с действующими ПУЭ и СНиП 3.05.06-85

Файл: 1252-1187.РЗ-2901.53.21100-ЭМ2.ТЗН2.7-МШУТ2\_34=00.dwg

Изм.	Лист	№ докум.	Подп.	Дата	Лит.	Масса	Масштаб
Разраб.	Юдин	И.И.	И.И.	И.И.	И		
Проб.	Дубак	И.И.	И.И.	И.И.			
Рук. пр.	Волков	И.И.	И.И.	И.И.	Лист	Листов	1
Т.контр.	Гуляев	И.И.	И.И.	И.И.	ОАО "Атоминвестпроект" ВПФ Волгоград 2014		
Утв.	Куценко	И.И.	И.И.	И.И.			
	Широкий	И.И.	И.И.	И.И.	Формат А3x4		

1252-1187.РЗ-2901.53.21100-ЭМ2.ТЗН2.7-МШУТ2 34

Шкаф управления МШУТ2

Схема электрическая соединений