



1252-1187.P3-2901.53.21100-ЭМ2.ТЗН2.7-МШУТЗ СБ


Дверь шкафа
Вид спереди

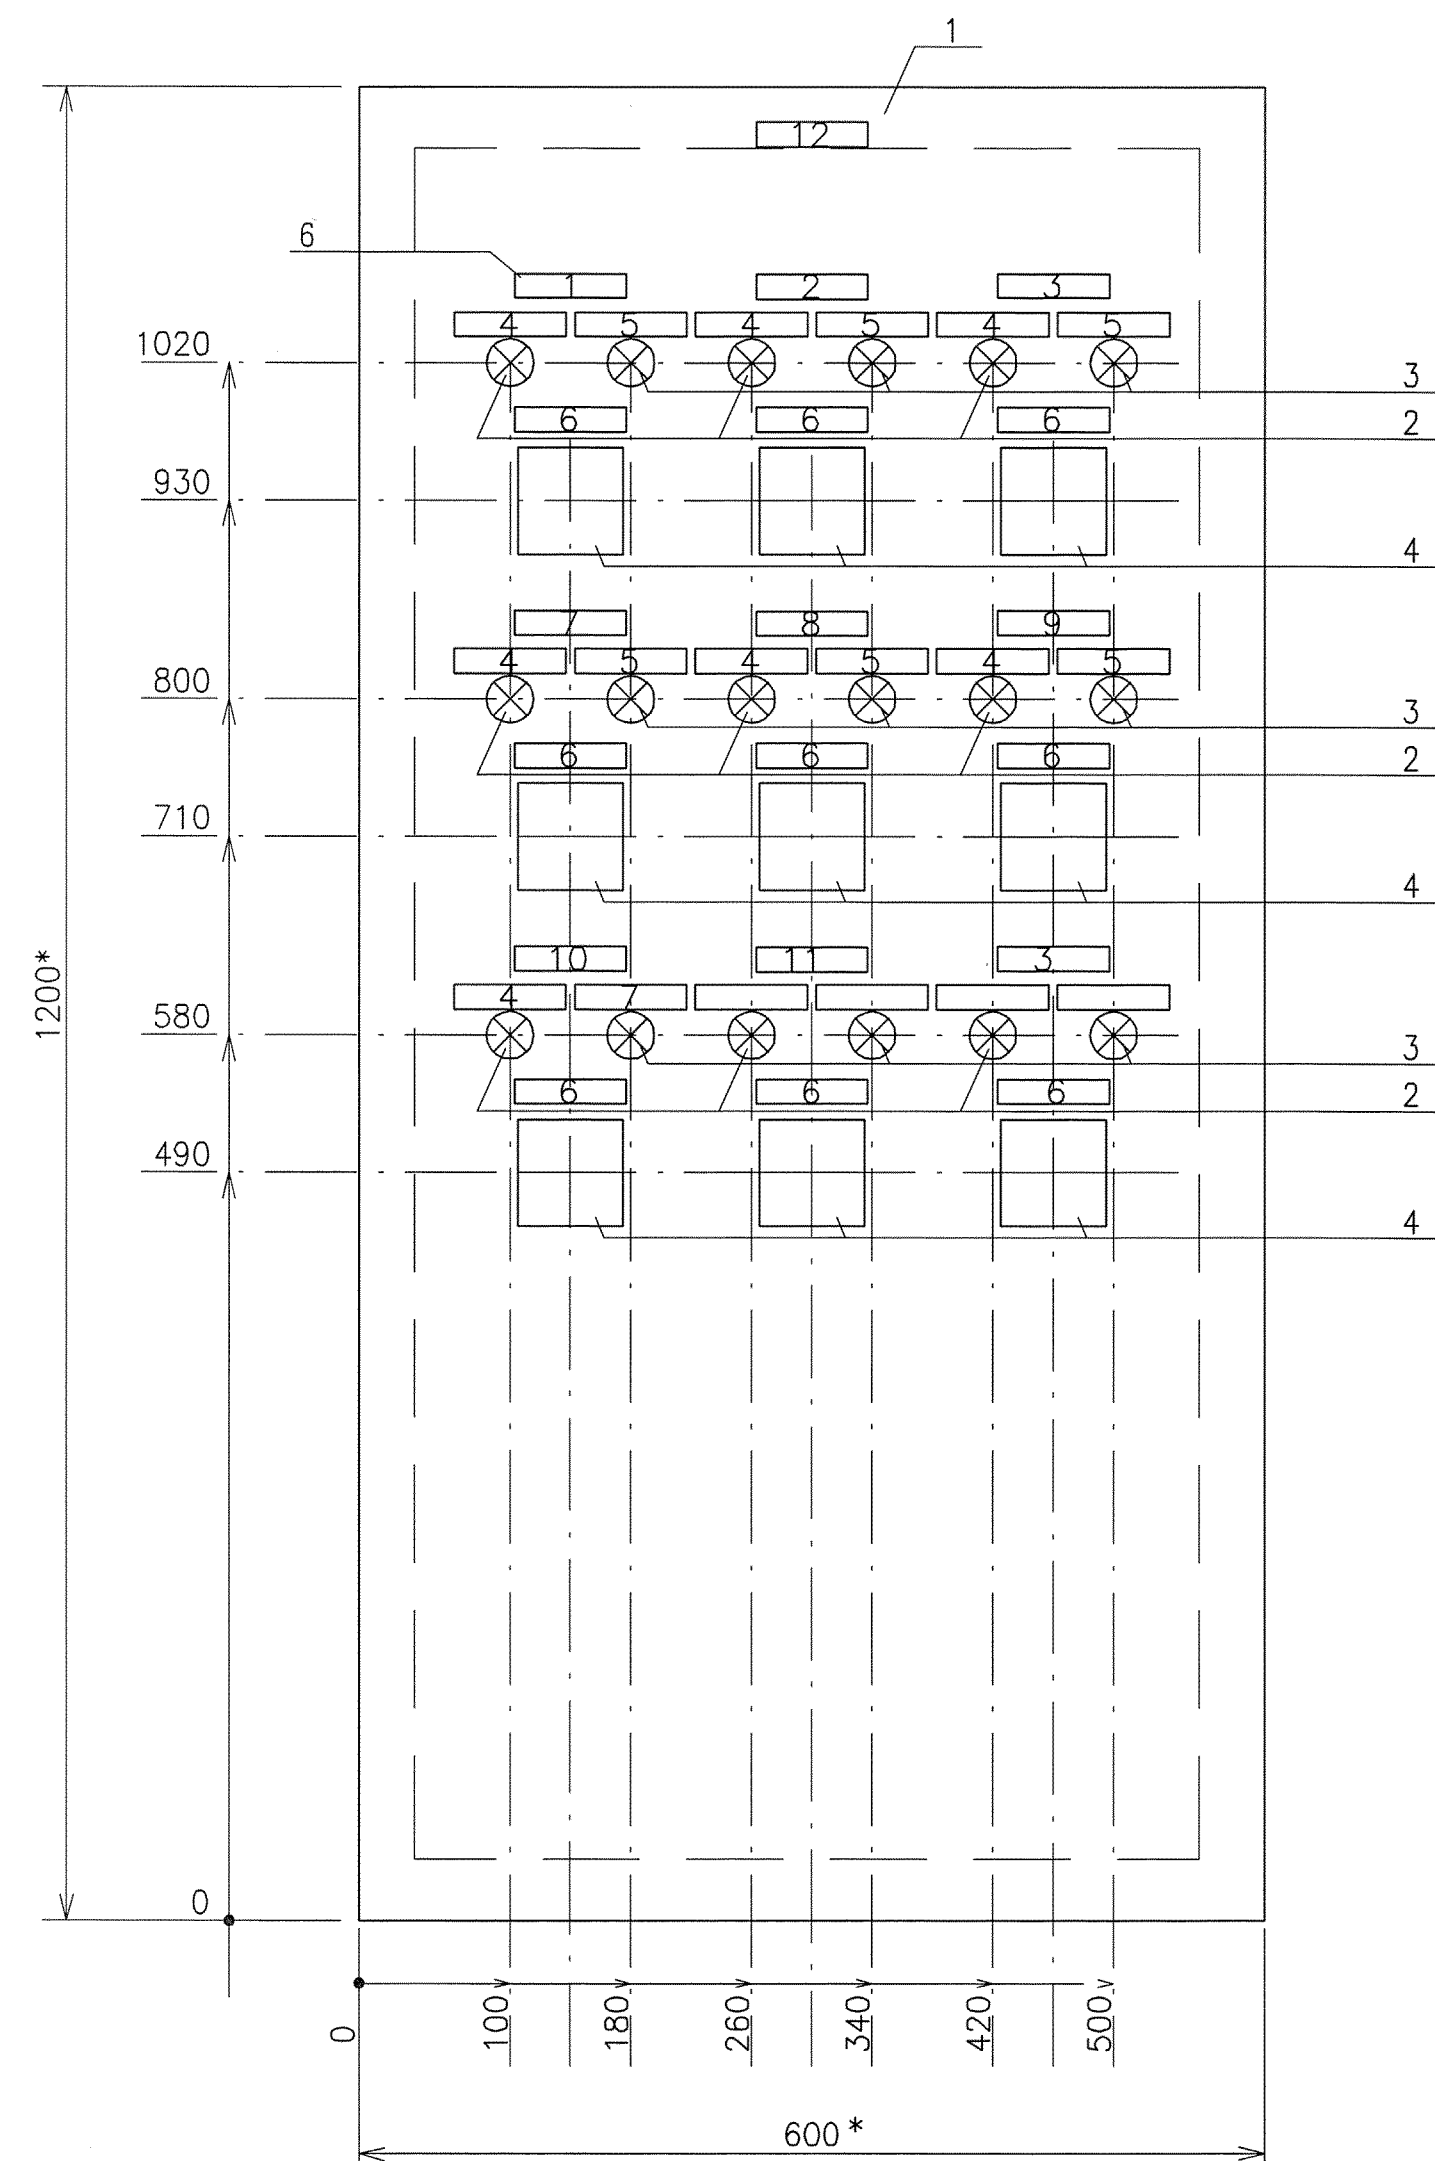



Задняя стенка
Вид спереди

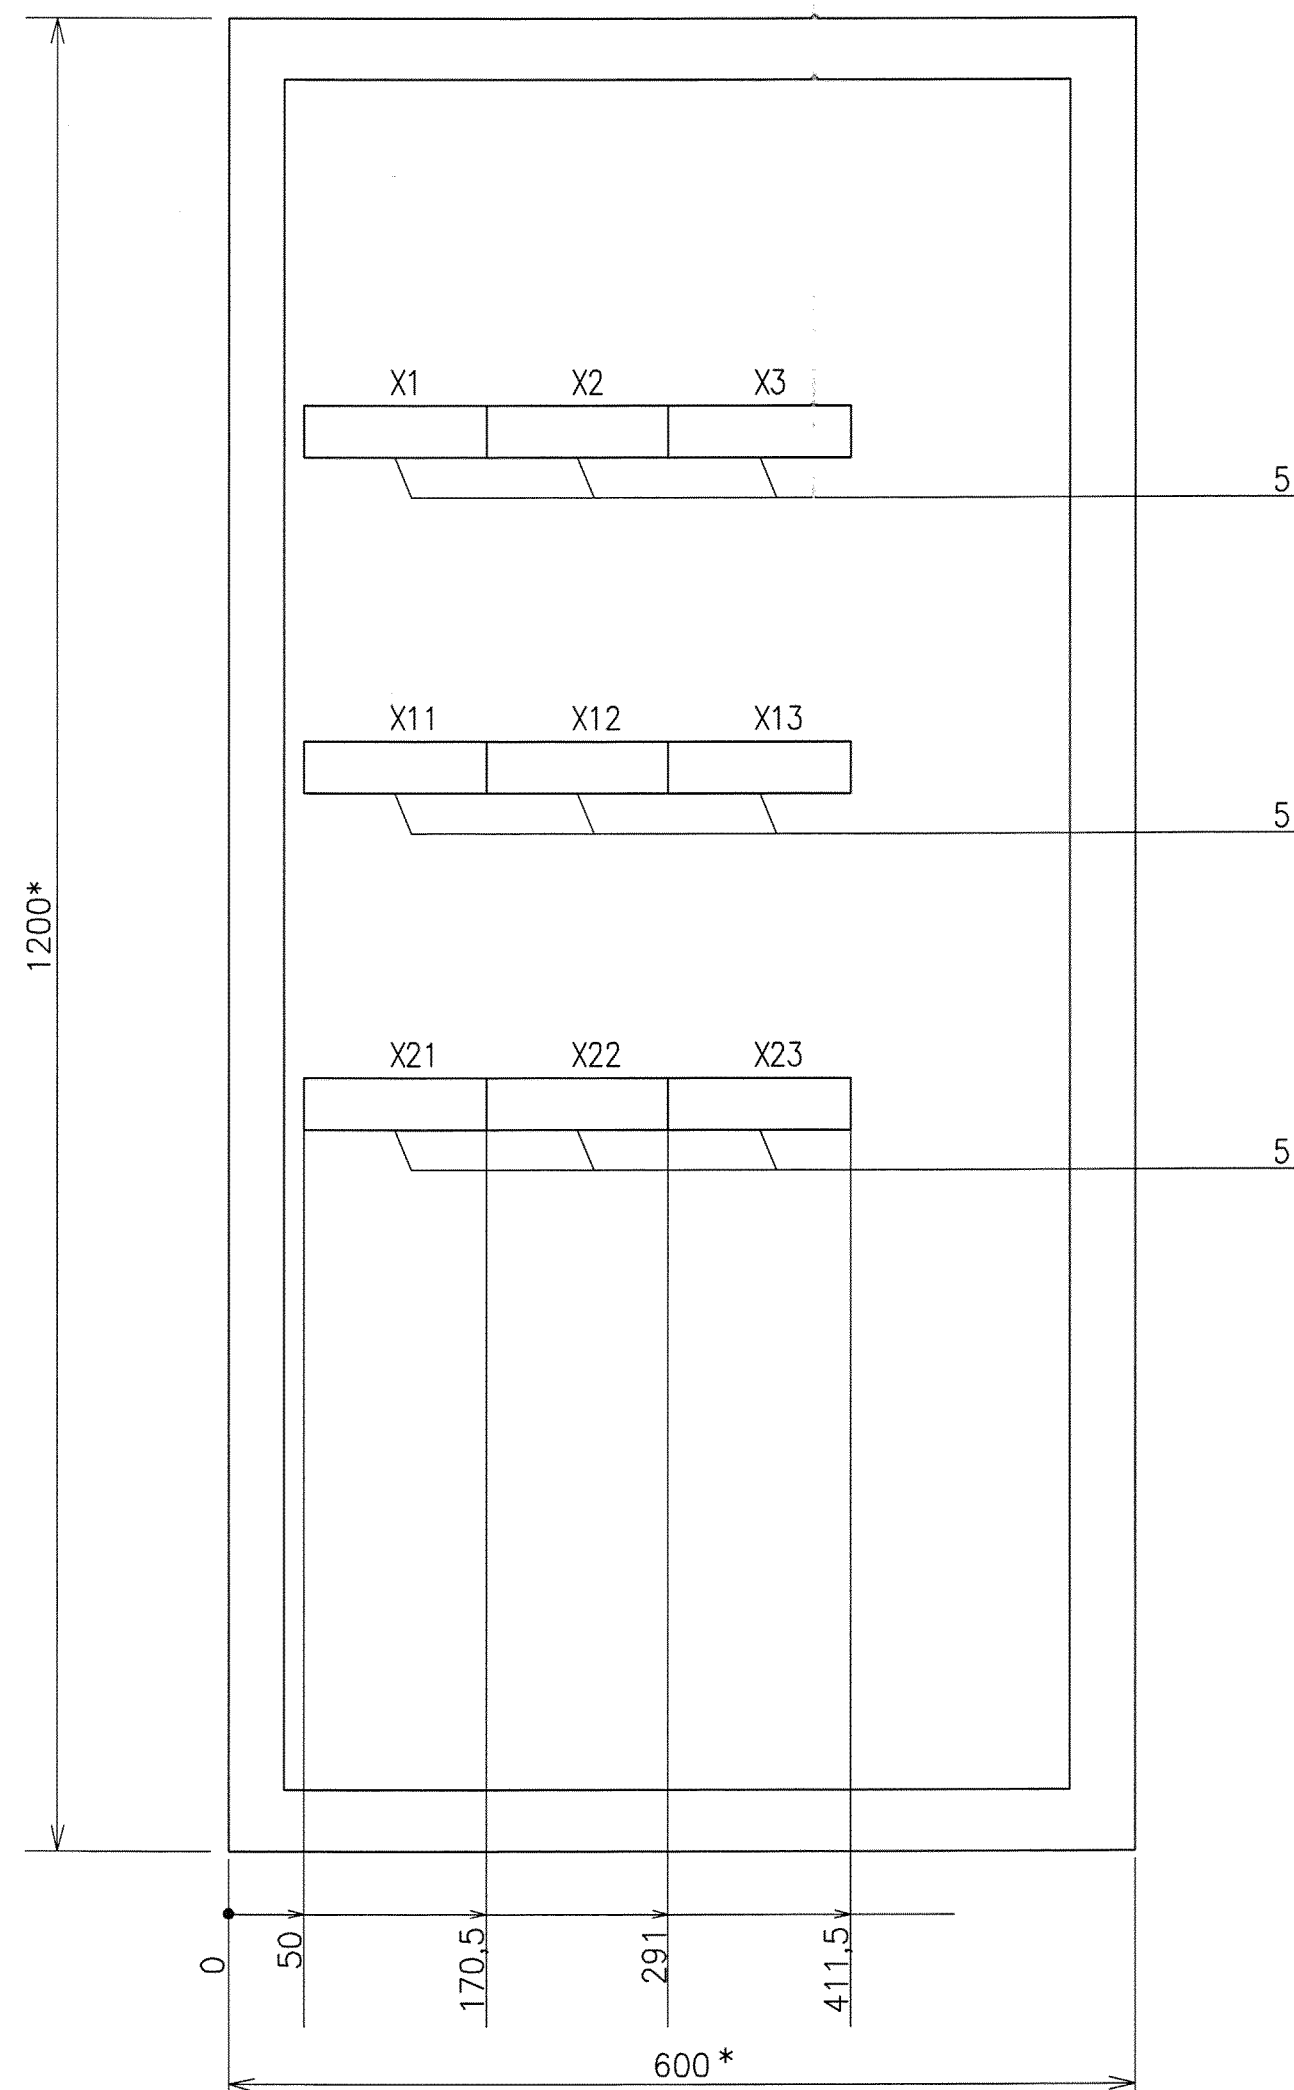

Вырезы в шкафу

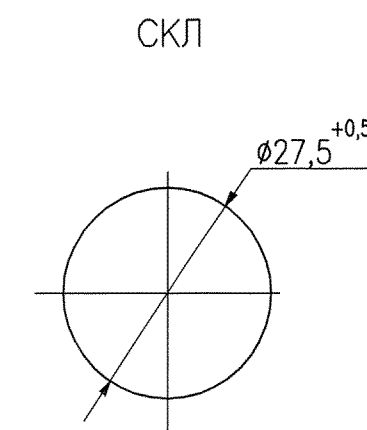

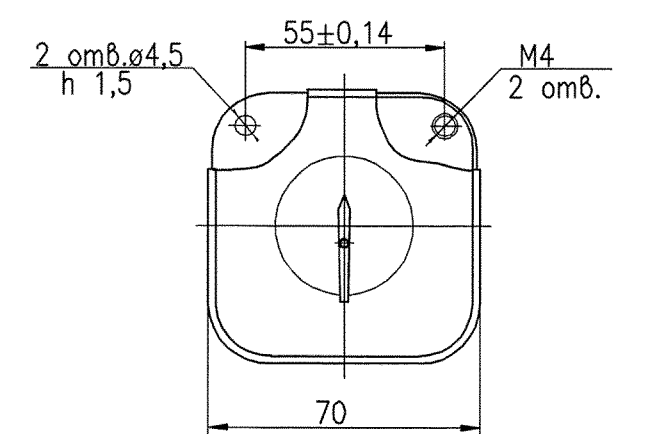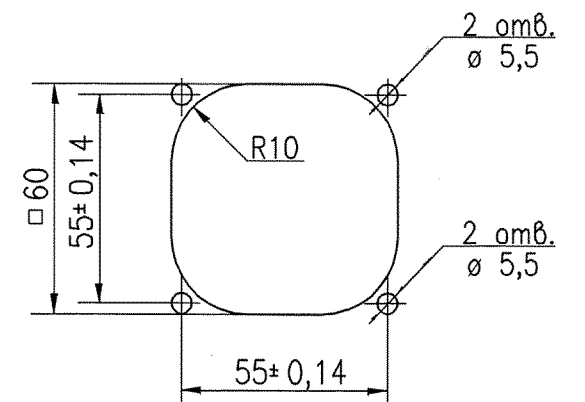


ПК16Б-12



- 1* Размеры для справок
2 По данному чертежу изготовить шкаф МШУТЗ
3 Защитные лакокрасочные покрытия должны соответствовать требованиям ГОСТ Р 51102-97 для оборудования, устанавливаемого в обслуживаемых помещениях
4 Предусмотреть подвод кабелей сверху через сальники:
КВВГнг(A)-LS 10х1,5 мм - Ø13,3 мм - 5 шт.;
КВВГнг(A)-LS 14х1,5 мм - Ø14,4 мм - 2 шт.
5 Степень защиты шкафа по ГОСТ 14254-96 - IP54

Файл: 1252-1187.P3-2901.53.21100-ЭМ2.ТЗН2.7-МШУТЗ_СБ=00.dwg

Инв. №подл	Подпись и дата	Взам. инв.№	Инв. №подл	Подпись и дата
11814/ВНФ	18.08.2014			

					1252-1187.РЗ-2901.53.21100-ЭМ2.ТЗН2.7-МШУТЗ СБ																
Изм.	Лист	№ докум.	Подп.	Дата	Шкаф управления МШУТЗ Сборочный чертеж																
Разраб.	Юдин		14.08																		
Пров.	Дивак		14.08																		
Рук. пр.	Волков		14.08																		
Т.контр.	Гуляев		14.08																		
Н.контр.	Куценко		18.08																		
					<table><tr><td colspan="2">Лит.</td><td>Масса</td><td>Масштаб</td></tr><tr><td>И</td><td></td><td></td><td>1:5</td></tr><tr><td colspan="2">Лист</td><td colspan="2">Листов 1</td></tr><tr><td colspan="2"></td><td colspan="2">ОАО "Атомэнергoпроект" ВПФ Волгоград 2014</td></tr></table>	Лит.		Масса	Масштаб	И			1:5	Лист		Листов 1				ОАО "Атомэнергoпроект" ВПФ Волгоград 2014	
Лит.		Масса	Масштаб																		
И			1:5																		
Лист		Листов 1																			
		ОАО "Атомэнергoпроект" ВПФ Волгоград 2014																			