Передняя стенка

(Вид со стороны монтажа)

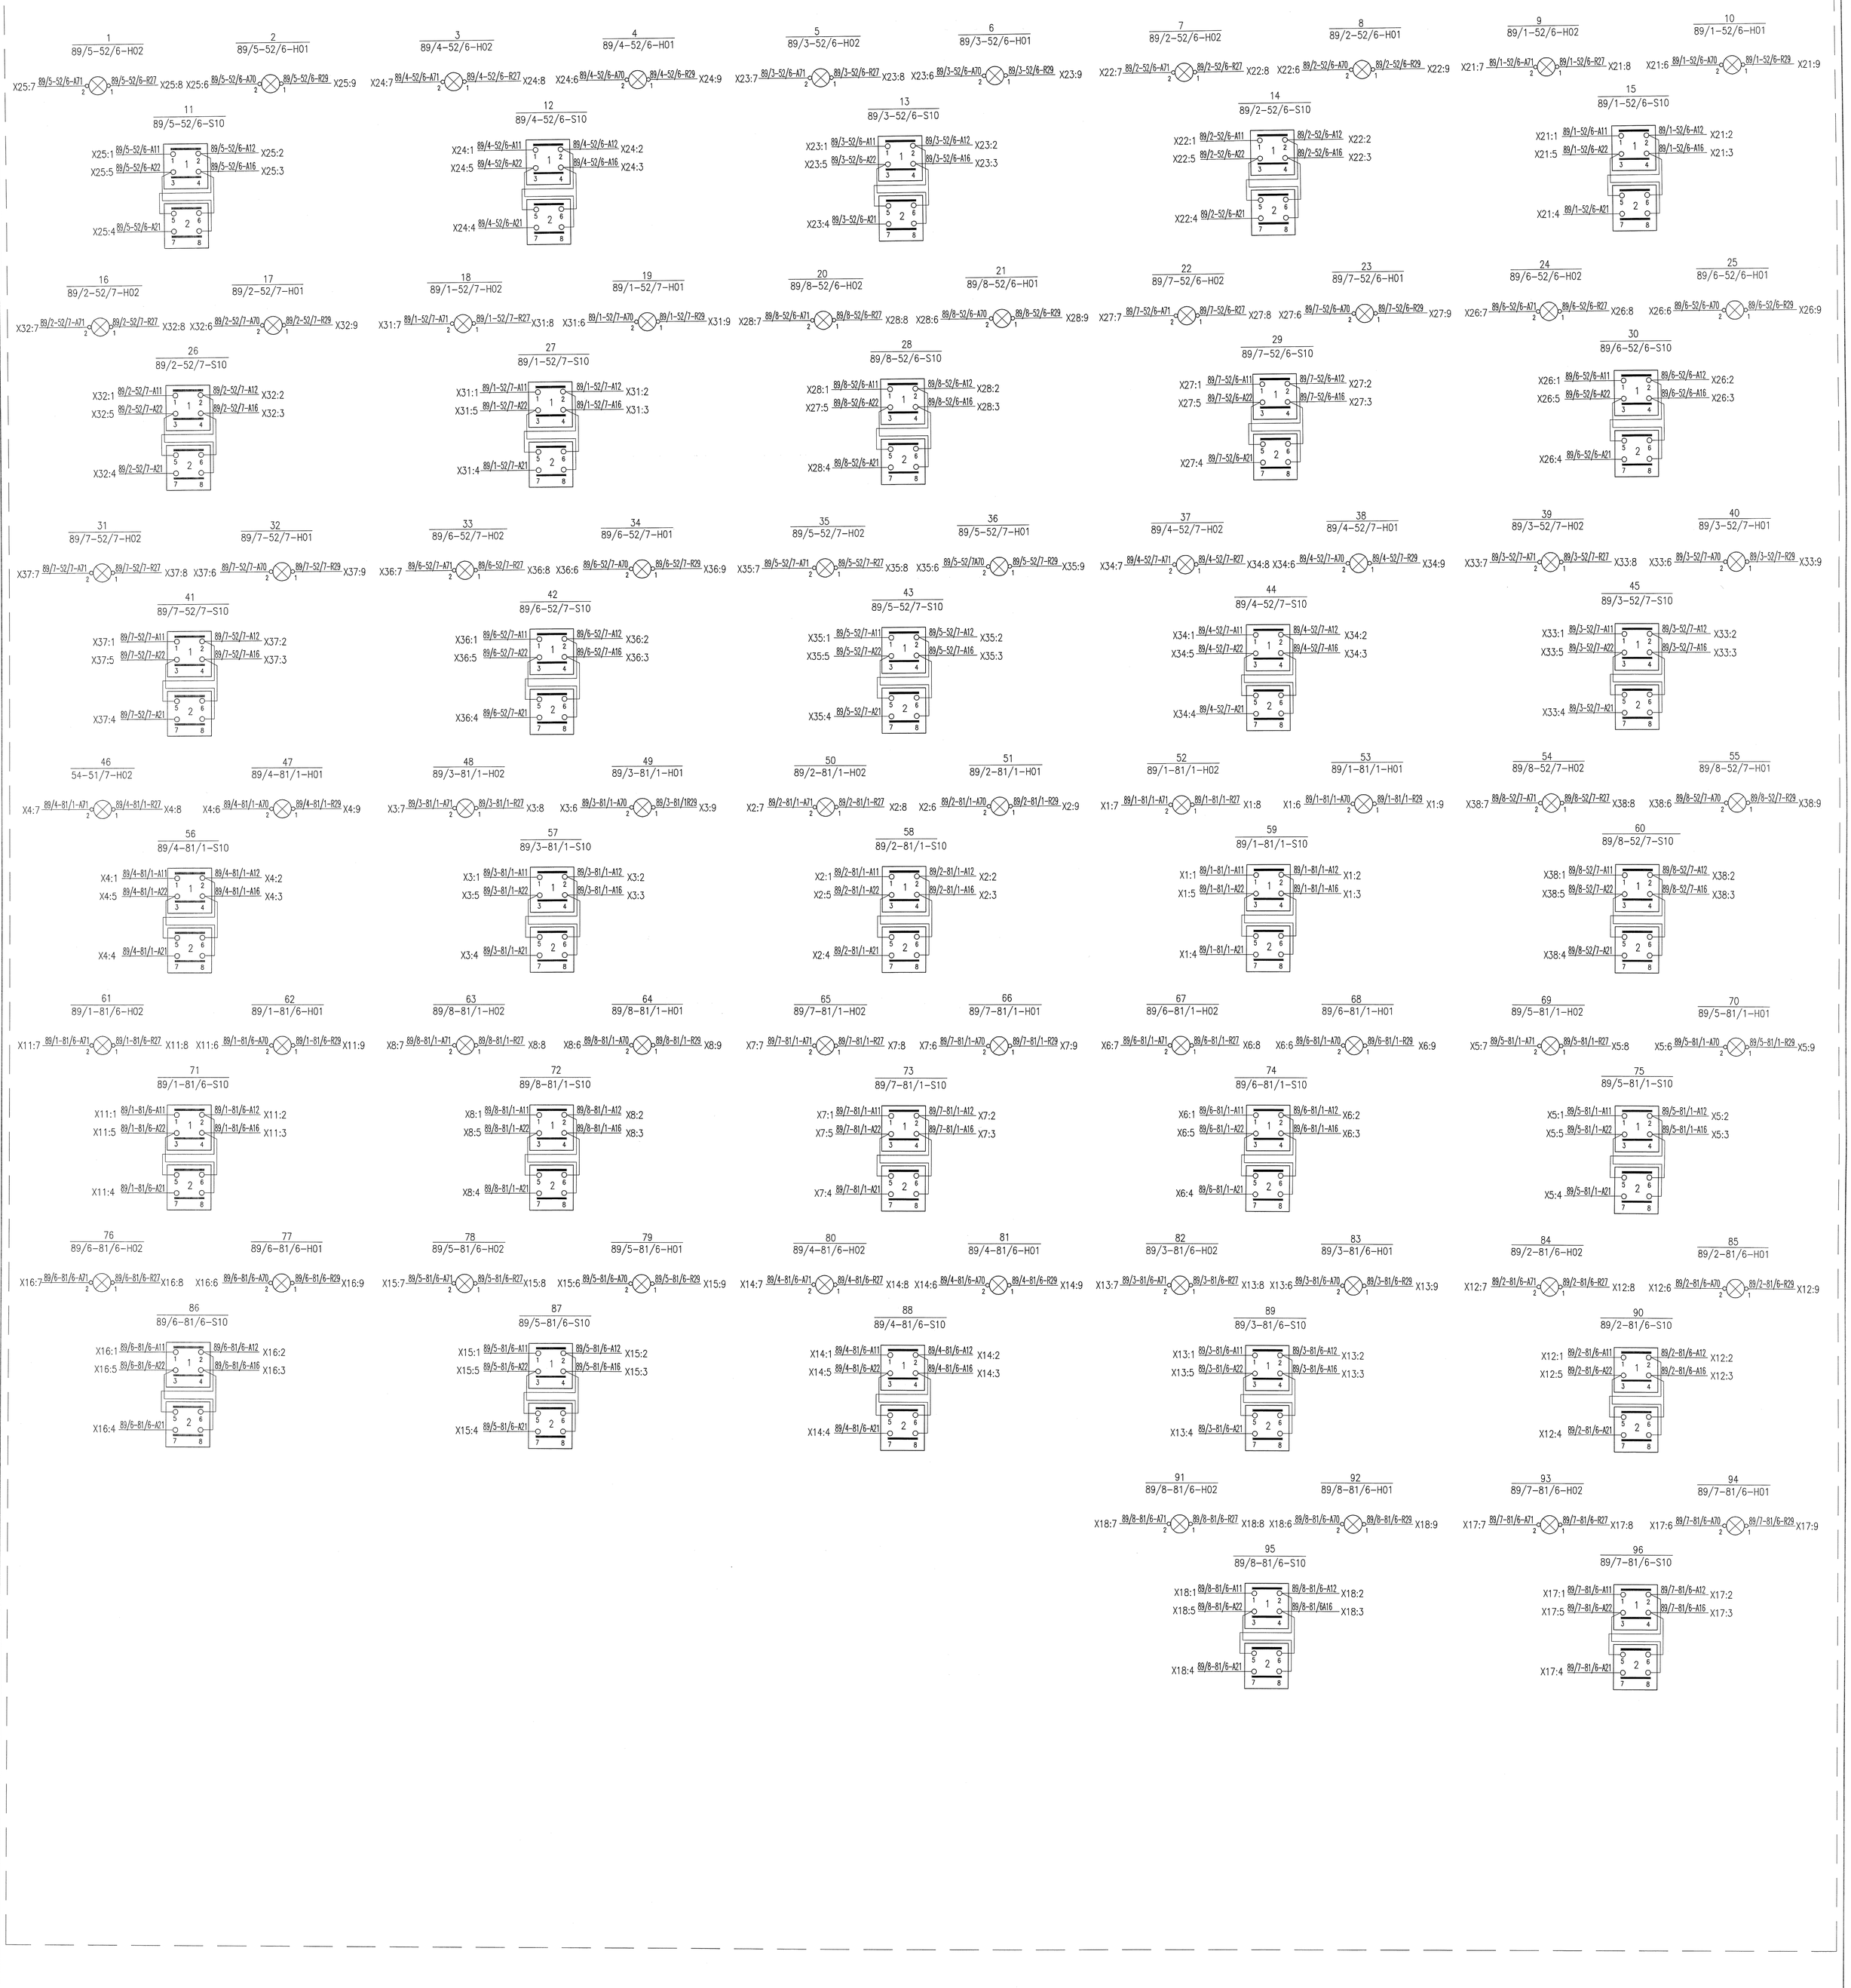

1 Монтаж выполнить проводом ПуГВ сеч.1.5 мм^2 ТУ 16-705.501-2010

2 Весь монтаж выполнить в соответствии с действующими ПУЭ и СНиП 3.05.06-85

3 Шкаф заземлить согласно требованиям ПУЭ и ПТЭ

Файл: 1252-1187.РЗ-2901.53.21100-ЭМ2.ТЗН2.9-ШУТ5_Э4=00.dwg

Изм.	Лист	N° докум.	Подп.	Дата
Разраб.		Плотников		11.08
Провери л		Дибак		11.08
Рук.пр.		Волков		11.08
Т.контр.		Гуляев		11.08
Н.контр.		Куценко		11.08
Утв.		Широкий		11.08

1252-1187.РЗ-2901.53.21100-ЭМ2.ТЗН2.9-ШУТ5 Э4

Шкаф управления ШУТ5

Схема электрическая соединений

Литер.	Масса	Масштаб
И		

Лист 1 Листов 4

ОАО "Атомэнергопроект" ВПФ Волгоград 2014

Формат А0

Инв. № подл.	Подпись и дата	Взам. инв.№	Инв. № дубл.	Подпись и дата
11816/ВПФ	11.08			