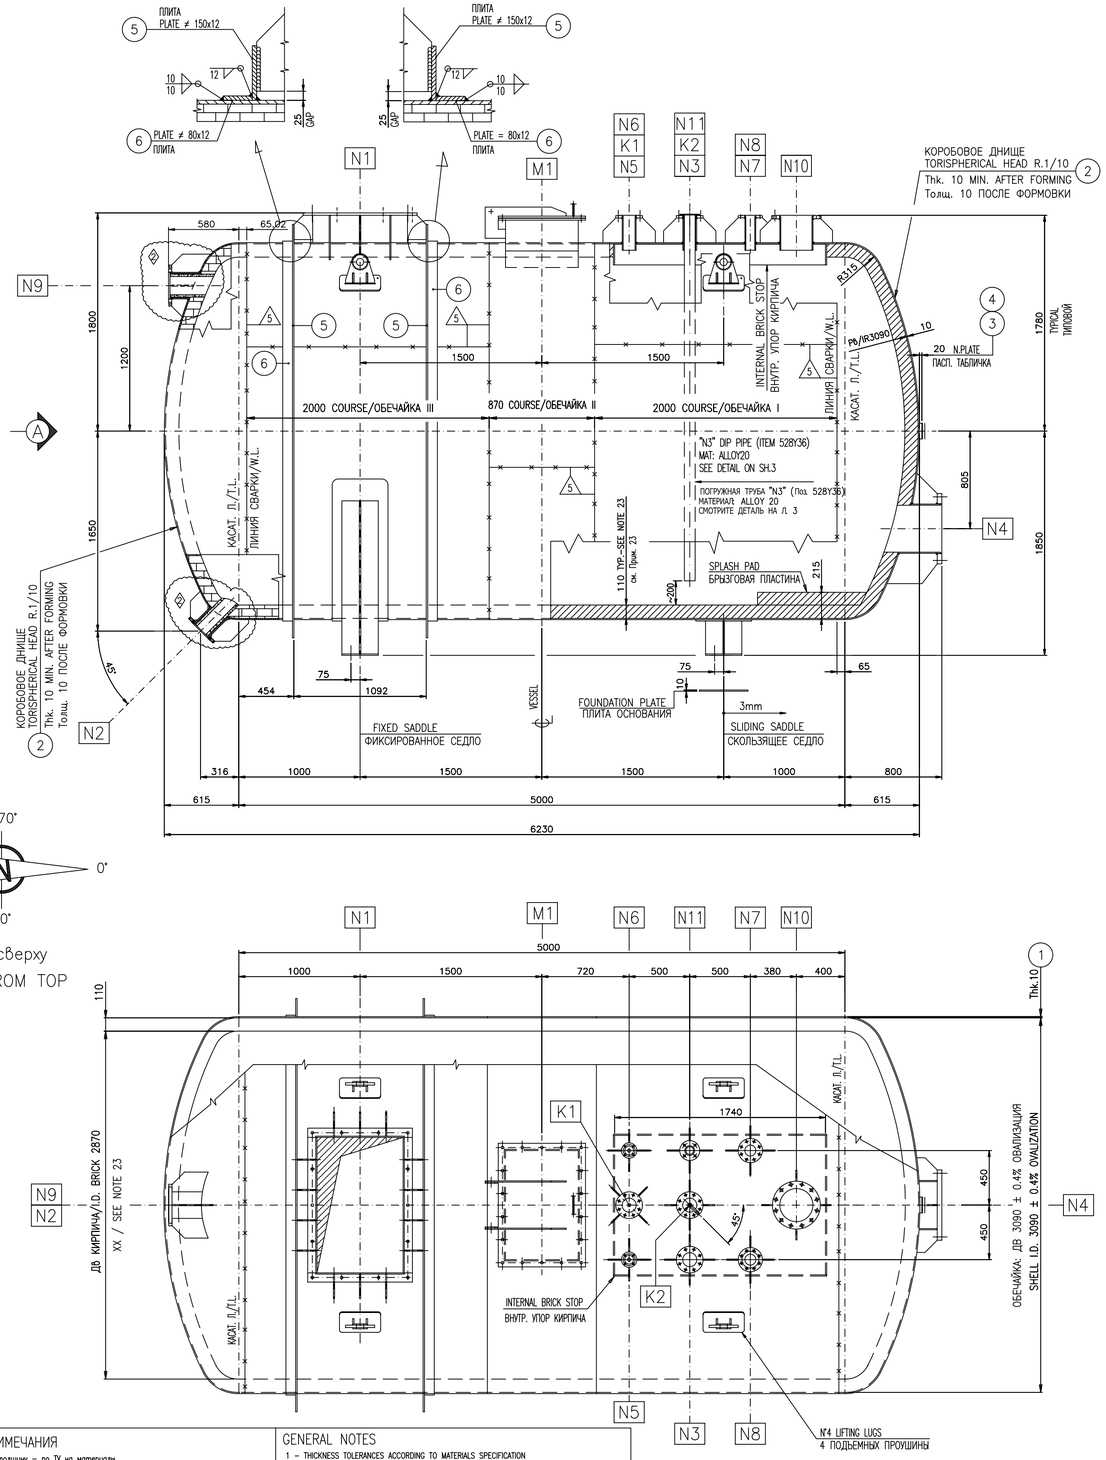

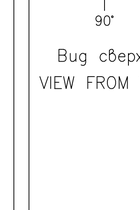

Вид сверху
VIEW FROM TOP

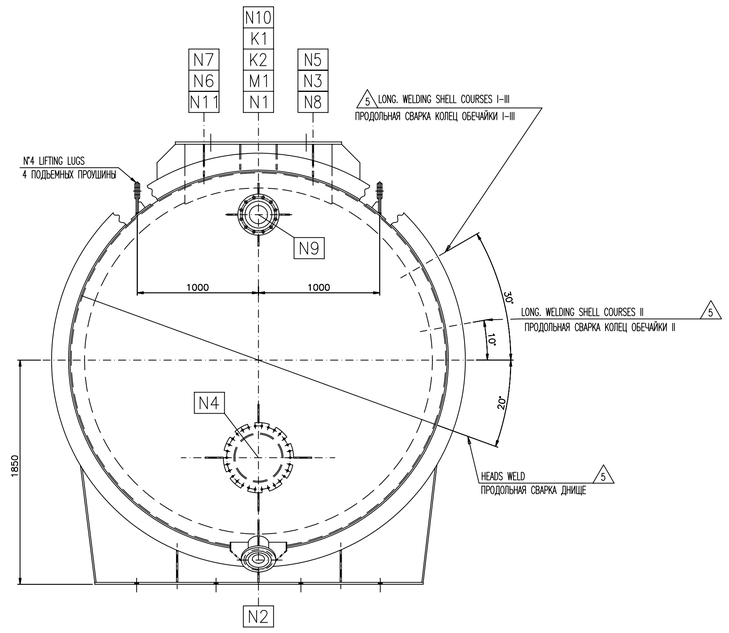

VIEW FROM "A"
ВИД С "A"

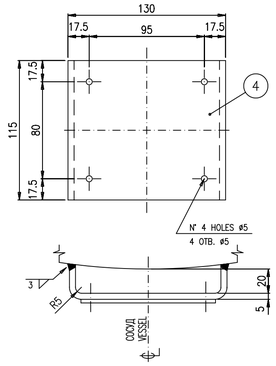

ДЕРЖАТЕЛЬ ПАСПОРТНОЙ ТАБЛИЧКИ
NAME PLATE HOLDER

ПАСПОРТНАЯ ТАБЛИЧКА
NAME PLATE

	Q	T	MF
Поз. Pos.	N	N	Nm
N1	–	–	–
N2	–	–	–
N3	–	–	–
N4	–	–	–
N5	–	–	–
N7	–	–	–
N8	–	–	–
N9	–	–	–
N10	–	–	–
K1	–	–	–
K2	–	–	–

НАГРУЗКА НА ОСНОВАНИЕ / FOUNDATION LOADING

	РАБОЧ. НАГР. OPERATING	ВЕТРОВЫЕ НАГР. WIND	СЕЙСМИЧ. НАГР. EARTHQUAKE
M KNxm	/	/	415
Q KN	920	/	/
T KN	/	/	215

Ветер/Сейсм.
WIND/SEISMIC

EARTHQUAKE STABILITY ACCORDING TO "SNIP II-7-81"
Seismic grade : VIII
WIND LOAD DESIGN CALCULATION : N/A (INDOOR)

ВЕС : 5782 кг
WEIGHT : Kg. 5782

Поз. Posit.	Определение / Denomination		Шт. Pieces	Вес. кг Weight Kg.	Материал Material	Тип Type	Размеры Finished dimension
8							
7							
6	PLATE	ПЛИТА	2	148	ASTM A 516 Gr.60	Дл./Lg.9810	≠ 80x12
5	PLATE	ПЛИТА	2	290	ASTM A 516 Gr.60	Дл./Lg.10242	≠ 150x12
4	NAME PLATE HOLDER	ДЕРЖАТЕЛЬ ПАСП. ТАБЛ.	1	1	ASTM A 516 Gr.60	Толщ/Thk.5	
3	NAME PLATE	ПАСП. ТАБЛ.	1	–	АЛЮМИНИЙ ALUMINIUM	SB-PRS-00169	
2	TORISPH.HEAD	КОРОБОВОЕ ДНИЩЕ КОТЛА	2	1620	ASTM A 516 Gr.60	Толщ/Thk.10 A.F.	I.D. 3090
1	SHELL	ОБЕЧАЙКА	1	3723	ASTM A 516 Gr.60	Толщ/Thk.10	9739 x 4870

Ред. Revision	История редакций Revision History	Выполнил Drawn	Дата Data
2	Действительно для строительства/ремонта, где указано / ISSUED FOR CONSTRUCTION-REVISED WHERE INDICATED ◇	F.F.	08/10/10
1	Действительно для строительства/ремонта, где указано / ISSUED FOR CONSTRUCTION-REVISED WHERE INDICATED ◇	SSS	19/07/10
0	ВЫПУЩЕНО ДЛЯ ТЕНДЕРА - ISSUED FOR BID	F.F.	11/05/10

Оригинал настоящего документа хранится в базе цифровых файлов в базе данных. Процесс утверждения осуществляется в цифровом виде и подпись не фиксируется.
The master version of this document is stored as a digital file in a database. Approval process is digitally managed and no signature is visible on the document.

ОБЩИЕ ПРИМЕЧАНИЯ

1 – Допуски на толщину – по ТУ на материалы
2 – CONSTRUCTION TOLERANCES ACCORDING TO SPEC. MEC 512.171
3 – Все размеры даны в мм (если не указано иное)
4 – Отверстия фланцев не соблюдают с главной осью емкости
5 –
6 – Все обработанные поверхности должны иметь легко снимаемое антикоррозийное покрытие
7 – Расстояние между сборками должно быть по ТУ MEC 512-171
8 – Отделка фланцевых поверхностей 3,2 ÷ 6,3 µm Ra
9 – Тесты и проверка по ТУ MEC 512-171 и BALLESTRA
10 – Радиографическое испытание согласно ASME V
11 – Тест на проскипание жидкостей согласно SPEC. MEC 512-174
12 – Окраска согласно SB-ATI-SP002(Cycle No2)
13 – Визуальная и размерная анализ согласно SB-COL-C0002
14 –
15 – 25%-Й РАДИОГРАФИЧЕСКИЙ КОНТРОЛЬ ВСЕЙ ДЛИНЫ СВАРКИ
100%-Й РАДИОГРАФИЧЕСКИЙ КОНТРОЛЬ ВСЕХ СОЕДИНЕНИЙ МЕЖДУ ПРОДОЛЬНЫМИ И КРУГООБРАЗНЫМИ СВАРКАМИ
16 – См. заказ на отделочную окраску
17 – Перед отгрузкой все патрубки должны быть защищены деревянным, металлическим или пластиковым диском
18 –
19 – Перед выполнением внутреннего покрытия тщательно вычистите поверхность и произведите пескоструйную очистку типа SA2½ (–)
20 – Все сварка в контакте с покрытием должна быть отшлена по ДБ.
21 – Сколы в контакте с покрытием должна иметь мин.R. 6мм
22 – Фланцы, согласно UNI EN 1092-1:2007 (E)
Трубопроводная арматура, согласно ANSI B 16.9
Труба из углеродистой стали, согласно ANSI B 16.10 и UNI 4991–68
Труба из нержавеющей стали, согласно ANSI B 16.19
23 – КЕРАМИЧЕСКИЕ КИРПИЧИ И ТРУБЫ ИСКЛЮЧЕНЫ ИЗ поставка Ballestra
24 – ЗАПЧАСТИ: N ° 1 ДОПОЛНИТЕЛЬНЫЙ НАБОР ПРОКЛАДОК и 10% (мин. 4) болтов для каждого типа (КАК УКАЗАНО В СПИСКЕ МАТЕРИАЛОВ)

GENERAL NOTES

1 – THICKNESS TOLERANCES ACCORDING TO MATERIALS SPECIFICATION
2 – CONSTRUCTION TOLERANCES ACCORDING TO SPEC. MEC 512.171
3 – ALL DIMENSIONS ARE IN mm. (IF NOT OTHERWISE INDICATED)
4 – FLANGES HOLES STRADDLE TO MAIN AXIS OF VESSEL.
5 – ALL COMPONENT REINFORCING PLATES MUST HAVE A 1/8" B1.20.1 NPT DIA. VENT HOLE WITH PLUG
6 – ALL MACHINED SURFACES MUST BE PROTECTED WITH EASILY REMOVABLE ANTIRUST
7 – DISTANCE BETWEEN WELDINGS MUST BE PER SPEC. MEC 512-171
8 – FLANGES FACES FINISHING 3,2 ÷ 6,3 µm Ra
9 – TESTING AND INSPECTION ACCORDING TO SPEC. MEC 512-171 AND BALLESTRA SPEC.
10 – X Ray CONTROL ACCORDING TO ASME V
11 – PL TESTING ACCORDING TO SPEC. MEC 512-174
12 – PAINTING ACCORDING TO SB-ATI-SP002(Cycle No2)
13 – DV CONTROL ACCORDING TO SPEC. SB-COL-C0002
14 –
15 – SPOT 25% OF TOTAL LENGTH WELDS
100% ON JUNCTION (CROSS OVER) BETWEEN LONGITUDINAL AND CIRCULAR WELDS
16 – SEE ORDER FOR FINISHING PAINTING
17 – BEFORE SHIPPING ALL NOZZLES MUST BE PROTECTED WITH WOODEN OR METAL OR PLASTIC DISC
18 –
19 – BEFORE MAKING INTERNAL COATING CLEAN CAREFULLY THE SURFACE AND MAKE SANDBLASTING TYPE SA2½ (EXCLUDED FROM BALLESTRA SUPPLY)
20 – ALL WELDINGS IN TOUCH WITH THE COATING MUST BE GROUND FLUSH OF INTERNAL DIAMETER
21 – THE EDGES IN TOUCH WITH THE COATING MUST HAVE R. MIN. 6mm
22 – FLANGES ACCORDING TO UNI EN 1092-1:2007 (E)
PIPE FITTING ACCORDING TO ANSI B 16.9
PIPES CARBON STEEL ACCORDING TO ANSI B 16.10 & UNI 4991–68
PIPES STAINLESS STEEL ACCORDING TO ANSI B 16.19
23 – CERAMIC BRICKS AND CERAMIC PIPES ARE BALLESTRA'S SUPPLY.
24 – SPARE PARTS: N°1 ADDITIONAL GASKETS SET & 10% (MIN. 4) OF BOLTS FOR EVERY TYPE (AS INDICATED ON BILL OF MATERIAL)

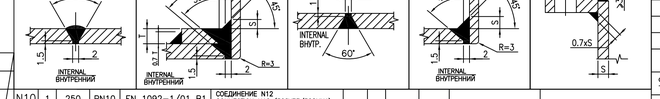

Пустой Empty	8286~ kg.	Вес жидкости к уровню переливания LIQUID WEIGHT TO LEVEL OVERFLOW	(34.5 m3) 62100~ kg.	Годовая коррозия Annual corrosion	mm	–									
Футеровка Lining	14300~ kg.			Допуск на коррозию Corrosion allowance CS / SS	mm	3 / 1.5									
Изоляция Insulation	HET/NO kg.	В работе Operating	92000~ kg.	Прочность соединения Joint efficiency		0.85									
Насос Pump	2600~ kg.			Флэш и его удельный вес Fluid and specific energy	1800 Kg/m3	КЛЭН 98.5%									
Проникающая жидкость Penetrating Liquid	100%			Геометрическая емкость без жаропрочной футеровки Geometric capacity without brick lining	m3	43.2									
Магнитная дефектоскопия Magnaflux	HET NO			Геометрическая емкость Max. уровень жидкости Перелив Geometric capacity max. liquid level overflow	m3	34.5									
Рентген X ray	ДА/YES ОК. ПРИМ/SEE NOTE 10 & 15			Миним. расчет. температура металла Minimum design metal temperature	°C	0									
Ультразвук Ultrasonic	HET NO			Расчетная температура Design temperature	°C	115									
Теплообработка Heat treatment	HET NO			Рабочая температура Operating temperature	°C	107 Кирпич/BRICK 50 Обечайка/SHELL									
Квалификация сварщика Welders qualification	ДА YES			Давление гидравлического испытания Hydrostatic test pressure	Bar (g)	Наполнитель Filling H20 / ATM									
Процедура Procedure	ДА YES			Рабочее давление Design pressure	Bar (g)	–0.03									
Петли Heels	HET NO			Рабочее давление Operating pressure	Bar (g)	–0.02									
Класс Class	–			Расчетные данные Design data		Обечайка Shell	Трубы Tubes	Кожух Jacket							
Данные сварки Welding data	Обечайка Shell	Трубы Tubes	Кожух Jacket	Контрольная орган/Заказчик Inspection institute/Costumer		Desmet Ballestra S.p.A									
				Код Code		Asme VIII div.1 (& div.2) ed.2007									

	Поз. Item	Чисп. N°	Ном. ø DN	Класс RATING	Тип Type	Назначение Service	Поз. Item	Чисп. N°	Ном. ø DN	Класс RATING	Тип Type	Назначение Service
N10	1	250	PN10	EN 1092–1/01 B1	СОЕДИНЕНИЕ N12 CONNECTION N12 (528Y33/528MX1)							
N9	1	200	PN16	EN 1092–1/01 B1	ПЕРЕЛИВ OVERFLOW							
N8	1	80	PN16	EN 1092–1/01 B1	ВЕНТ–Я УПЛ. НОЖКИ SEAL LEG VENT	K2	1	100	PN16	EN 1092–1/01 B1	РАДАР RADAR (528Y37/LT 528.2)	
N7	1	80	PN16	EN 1092–1/01 B1	ВВОД HS HS INLET (528Y40)	K1	1	100	PN16	EN 1092–1/01 B1	КОНТ. УРОВНЯ, БАРБОТАЖНЫЙ LEVEL BUBBLER (528Y35/LT 528.1)	
N6	1	40	PN16	EN 1092–1/01 B1	ВЫВОД АНАЛИЗАТОРОВ ANALYZERS DRAIN (528Y39)	M1	1	600x900	–	СМ. ЧРТ. AS DWG	ЛАЗ MANWAY	
N5	1	40	PN16	EN 1092–1/01 B1	ДРЕНАЖ ОБРАЗЦОВ SAMPLE DRAIN (528Y34)							
N4	1	400	PN10	EN 1092–1/01 A	ВВОД HS INLET							
N3	1	100	PN16	EN 1092–1/01 B1	ВВОД ДЛЯ ЗАПУСКА INLET FOR START–UP (528Y36)							
N2	1	150	PN16	EN 1092–1/01 B1 Ømверст./HOLE ø182	ДРЕНАЖ DRAIN							
N1	1	1194x762	–	СМ. ЧРТ. AS DWG	НАСОС ЦИРКУЛЯЦИИ CIRCULATING PUMP 528P1A	N11	1	50	PN10	EN 1092–1/01 B1	ЩЕСТ ДЛЯ ЗАБОРА ПРОБ DIPSTICK	
	Обечайка / Shell				Соединение / Connection		Обечайка / Shell				Соединение / Connection	

Мы сохраняем за собой авторские права собственности на данный чертеж и запрещаем даже частичное воспроизведение и его передачу сторонним без нашего письменного разрешения.
We reserve the ownership under the law of this drawing with prohibition of even partial reproduction and to make it known it third persons without our written authorization.

desmet ballestra

Desmet Ballestra s.p.a.
MILANO - Italy / МИЛАН - Италия

Номер чертежа Drawing Nr.	7E43-30-006-1
Номер заказчика Customer Nr.	–
Задание Job	7E43
Лист Sheet	1 / 3
Установка Plant	ПРОИЗВ-ВО СЕРНОЙ К-ТЫ SULFURIC ACID PRODUCTION
Масштаб Scala	1:25
Заголовок Title	ЕМКОСТЬ ОБЫЧНОГО КИСЛОТНОГО НАСОСА COMMON ACID PUMP TANK
Поз. Item	528V1
Ссылочный чертеж Reference DWG.	–