
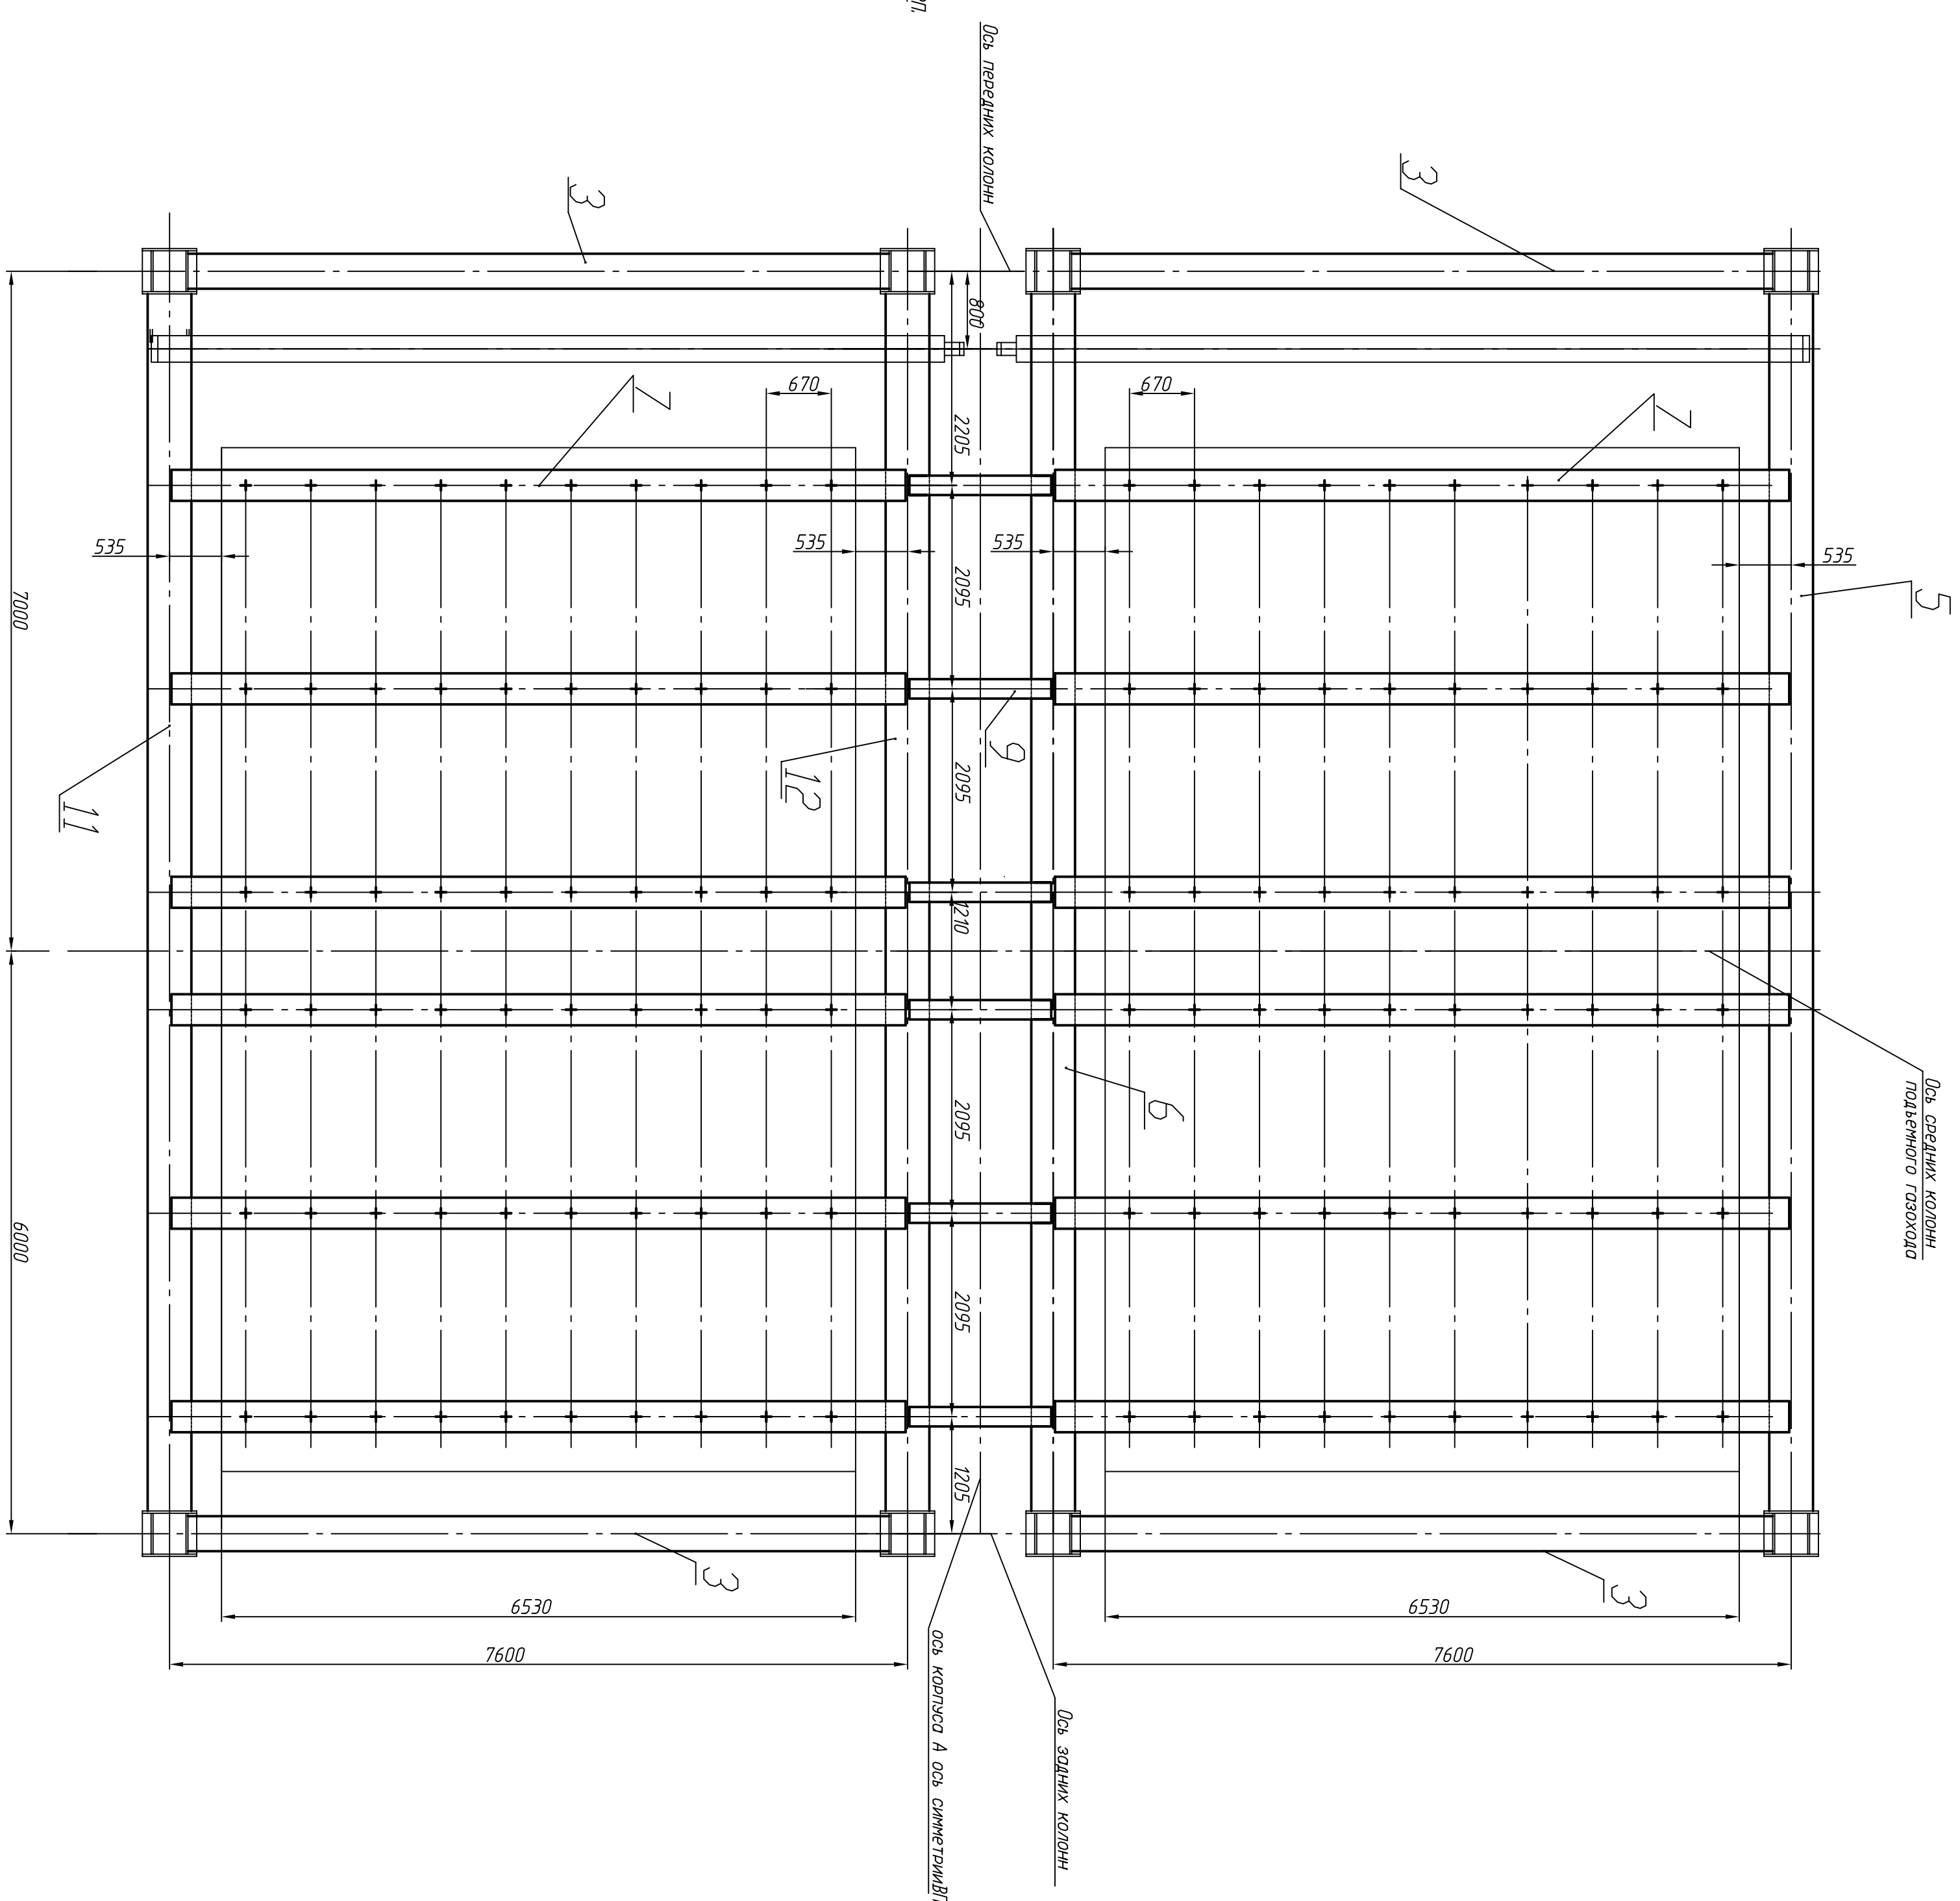


Д-Д (1:50) Экономизер НД, лист 2

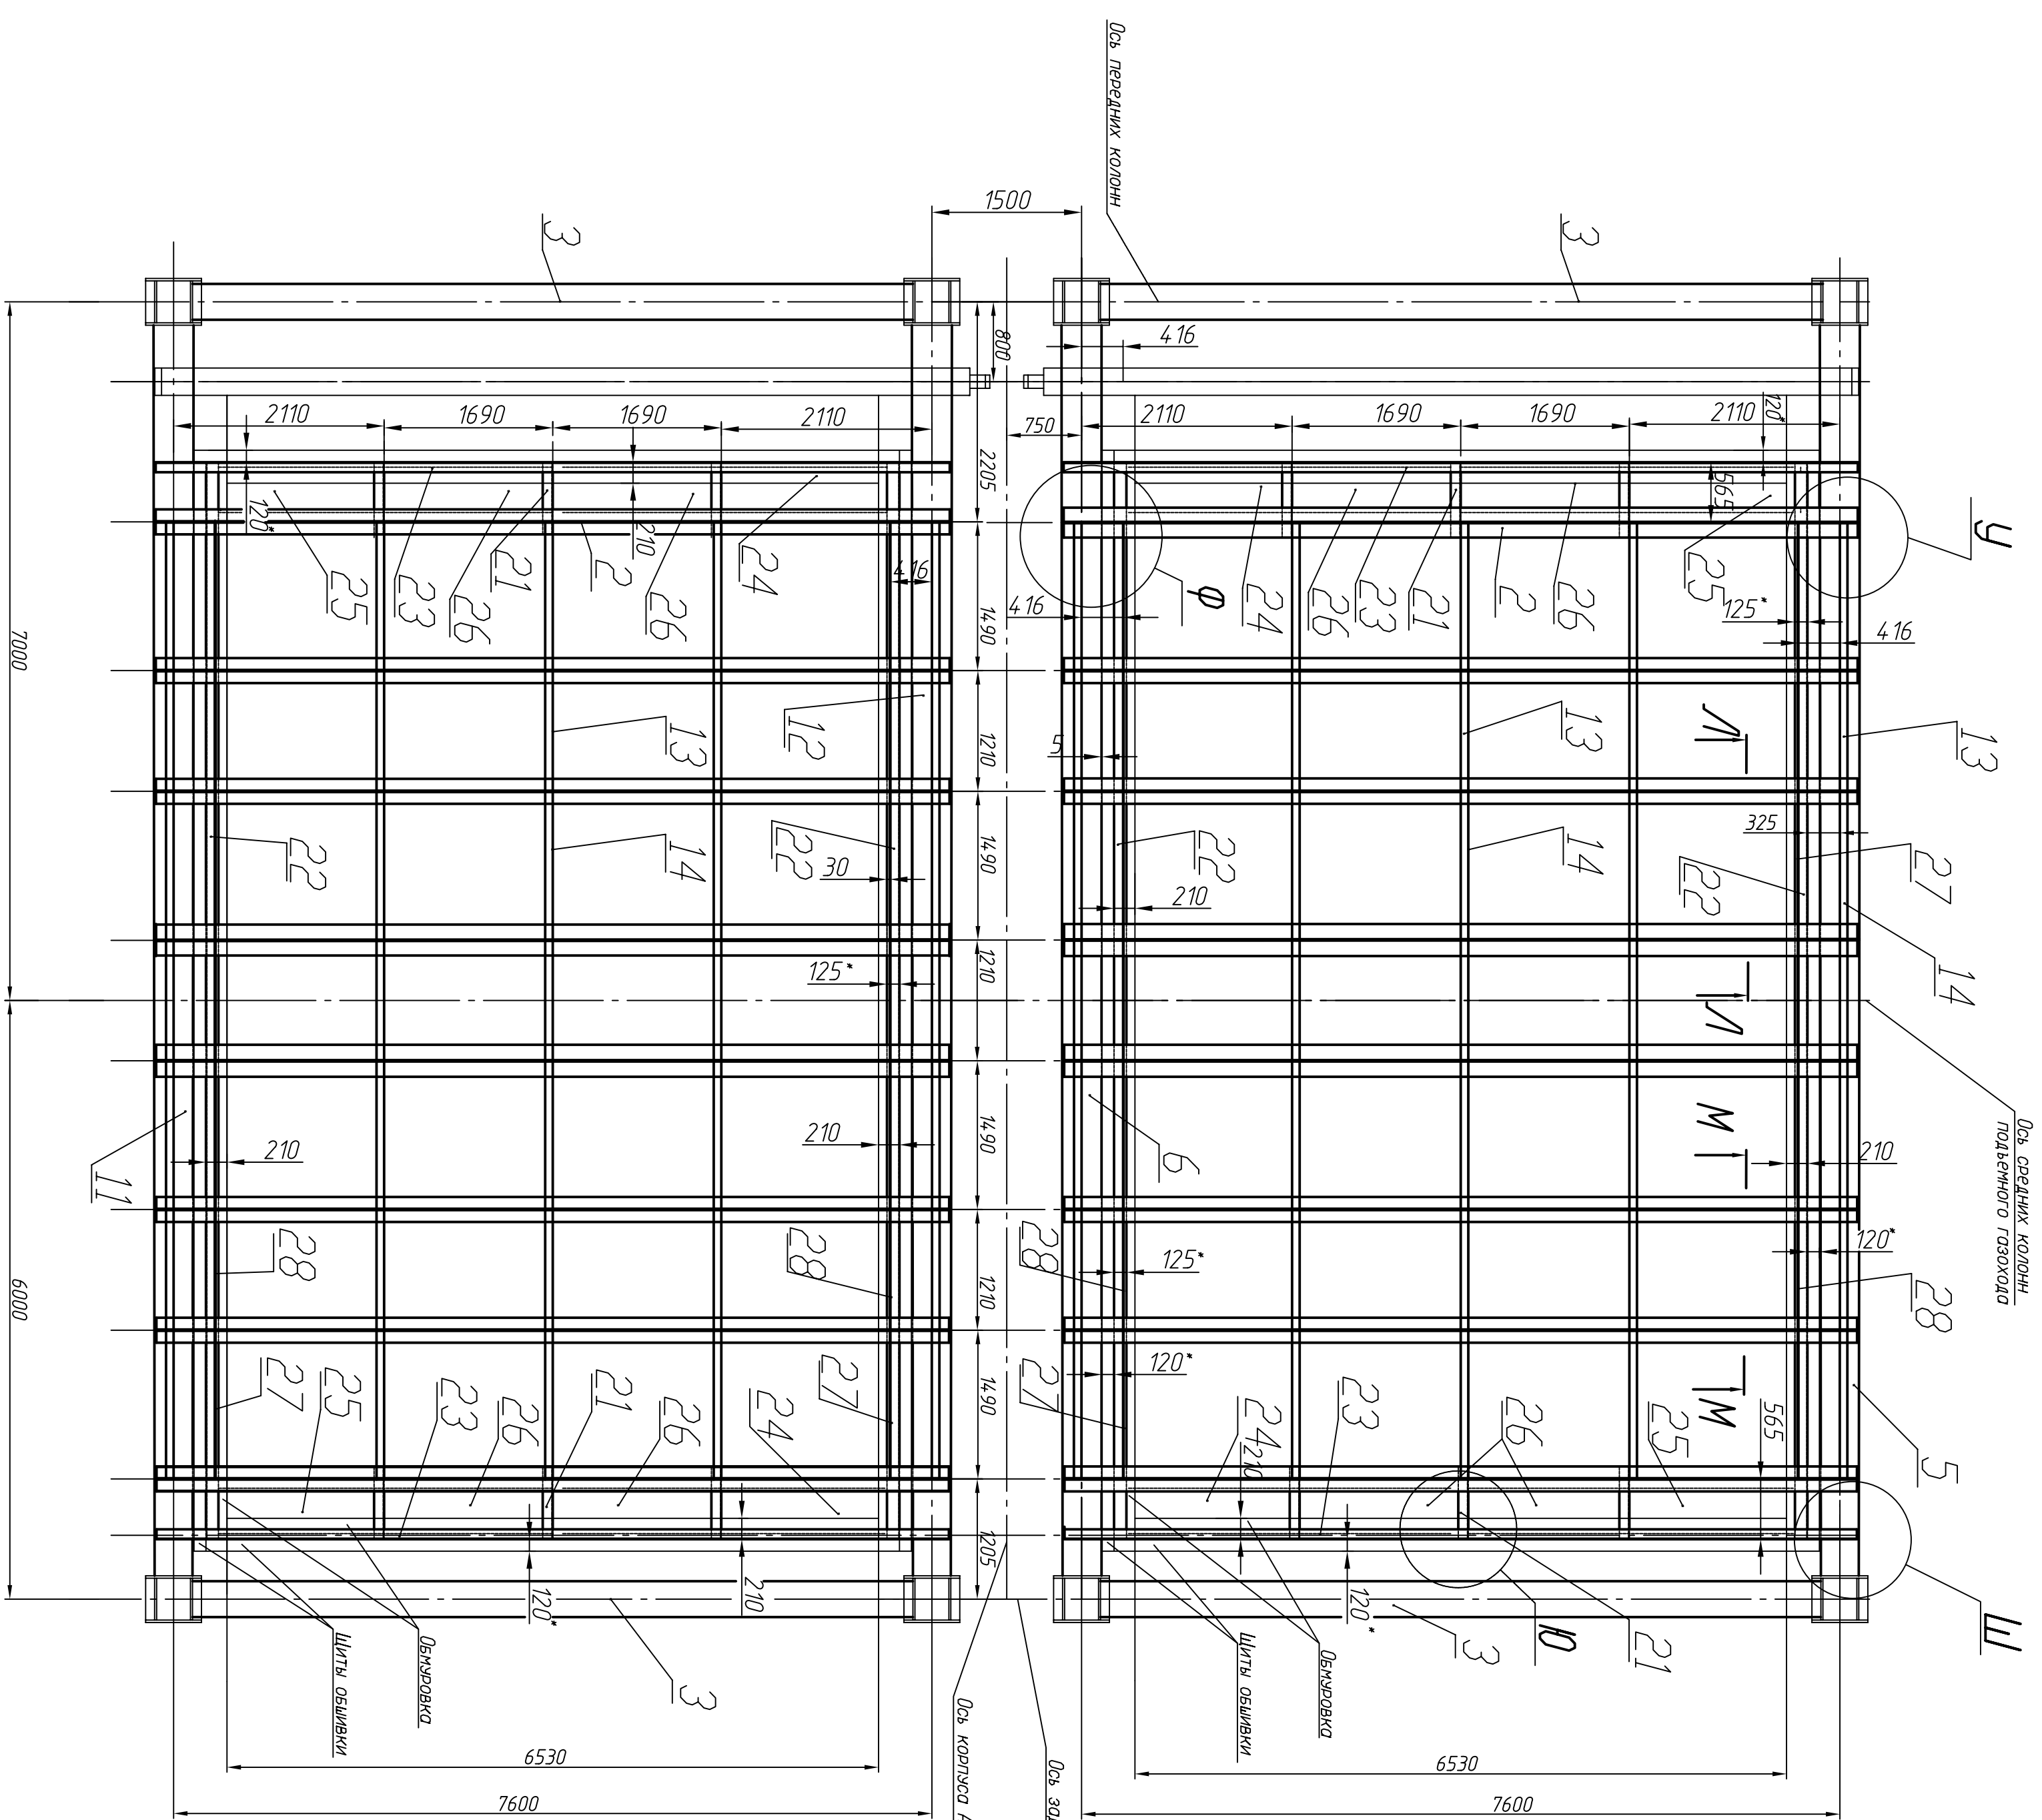

Е-Е (1:50) Экономизер НД, лист 2

Обливка и обмуровка условно не показаны

Инв. № подл.	Подп. и дата	Взам. инв. №	Инв. № дубл.	Подп. и дата

					0491.520.001 B0	Исст
Изм.	Исст	№ док-м.	Подп.	Дата		5