

Ж-Ж (1:50) Экономизер ВД лист 2

Обшивка и обмуровка условно не показаны

И-И (1:50) лист 2



ИМСТ 2

K-K (1:50) *INCT 2*

ИМСТ

4-4 (1:50) INST 2

7MCT 2

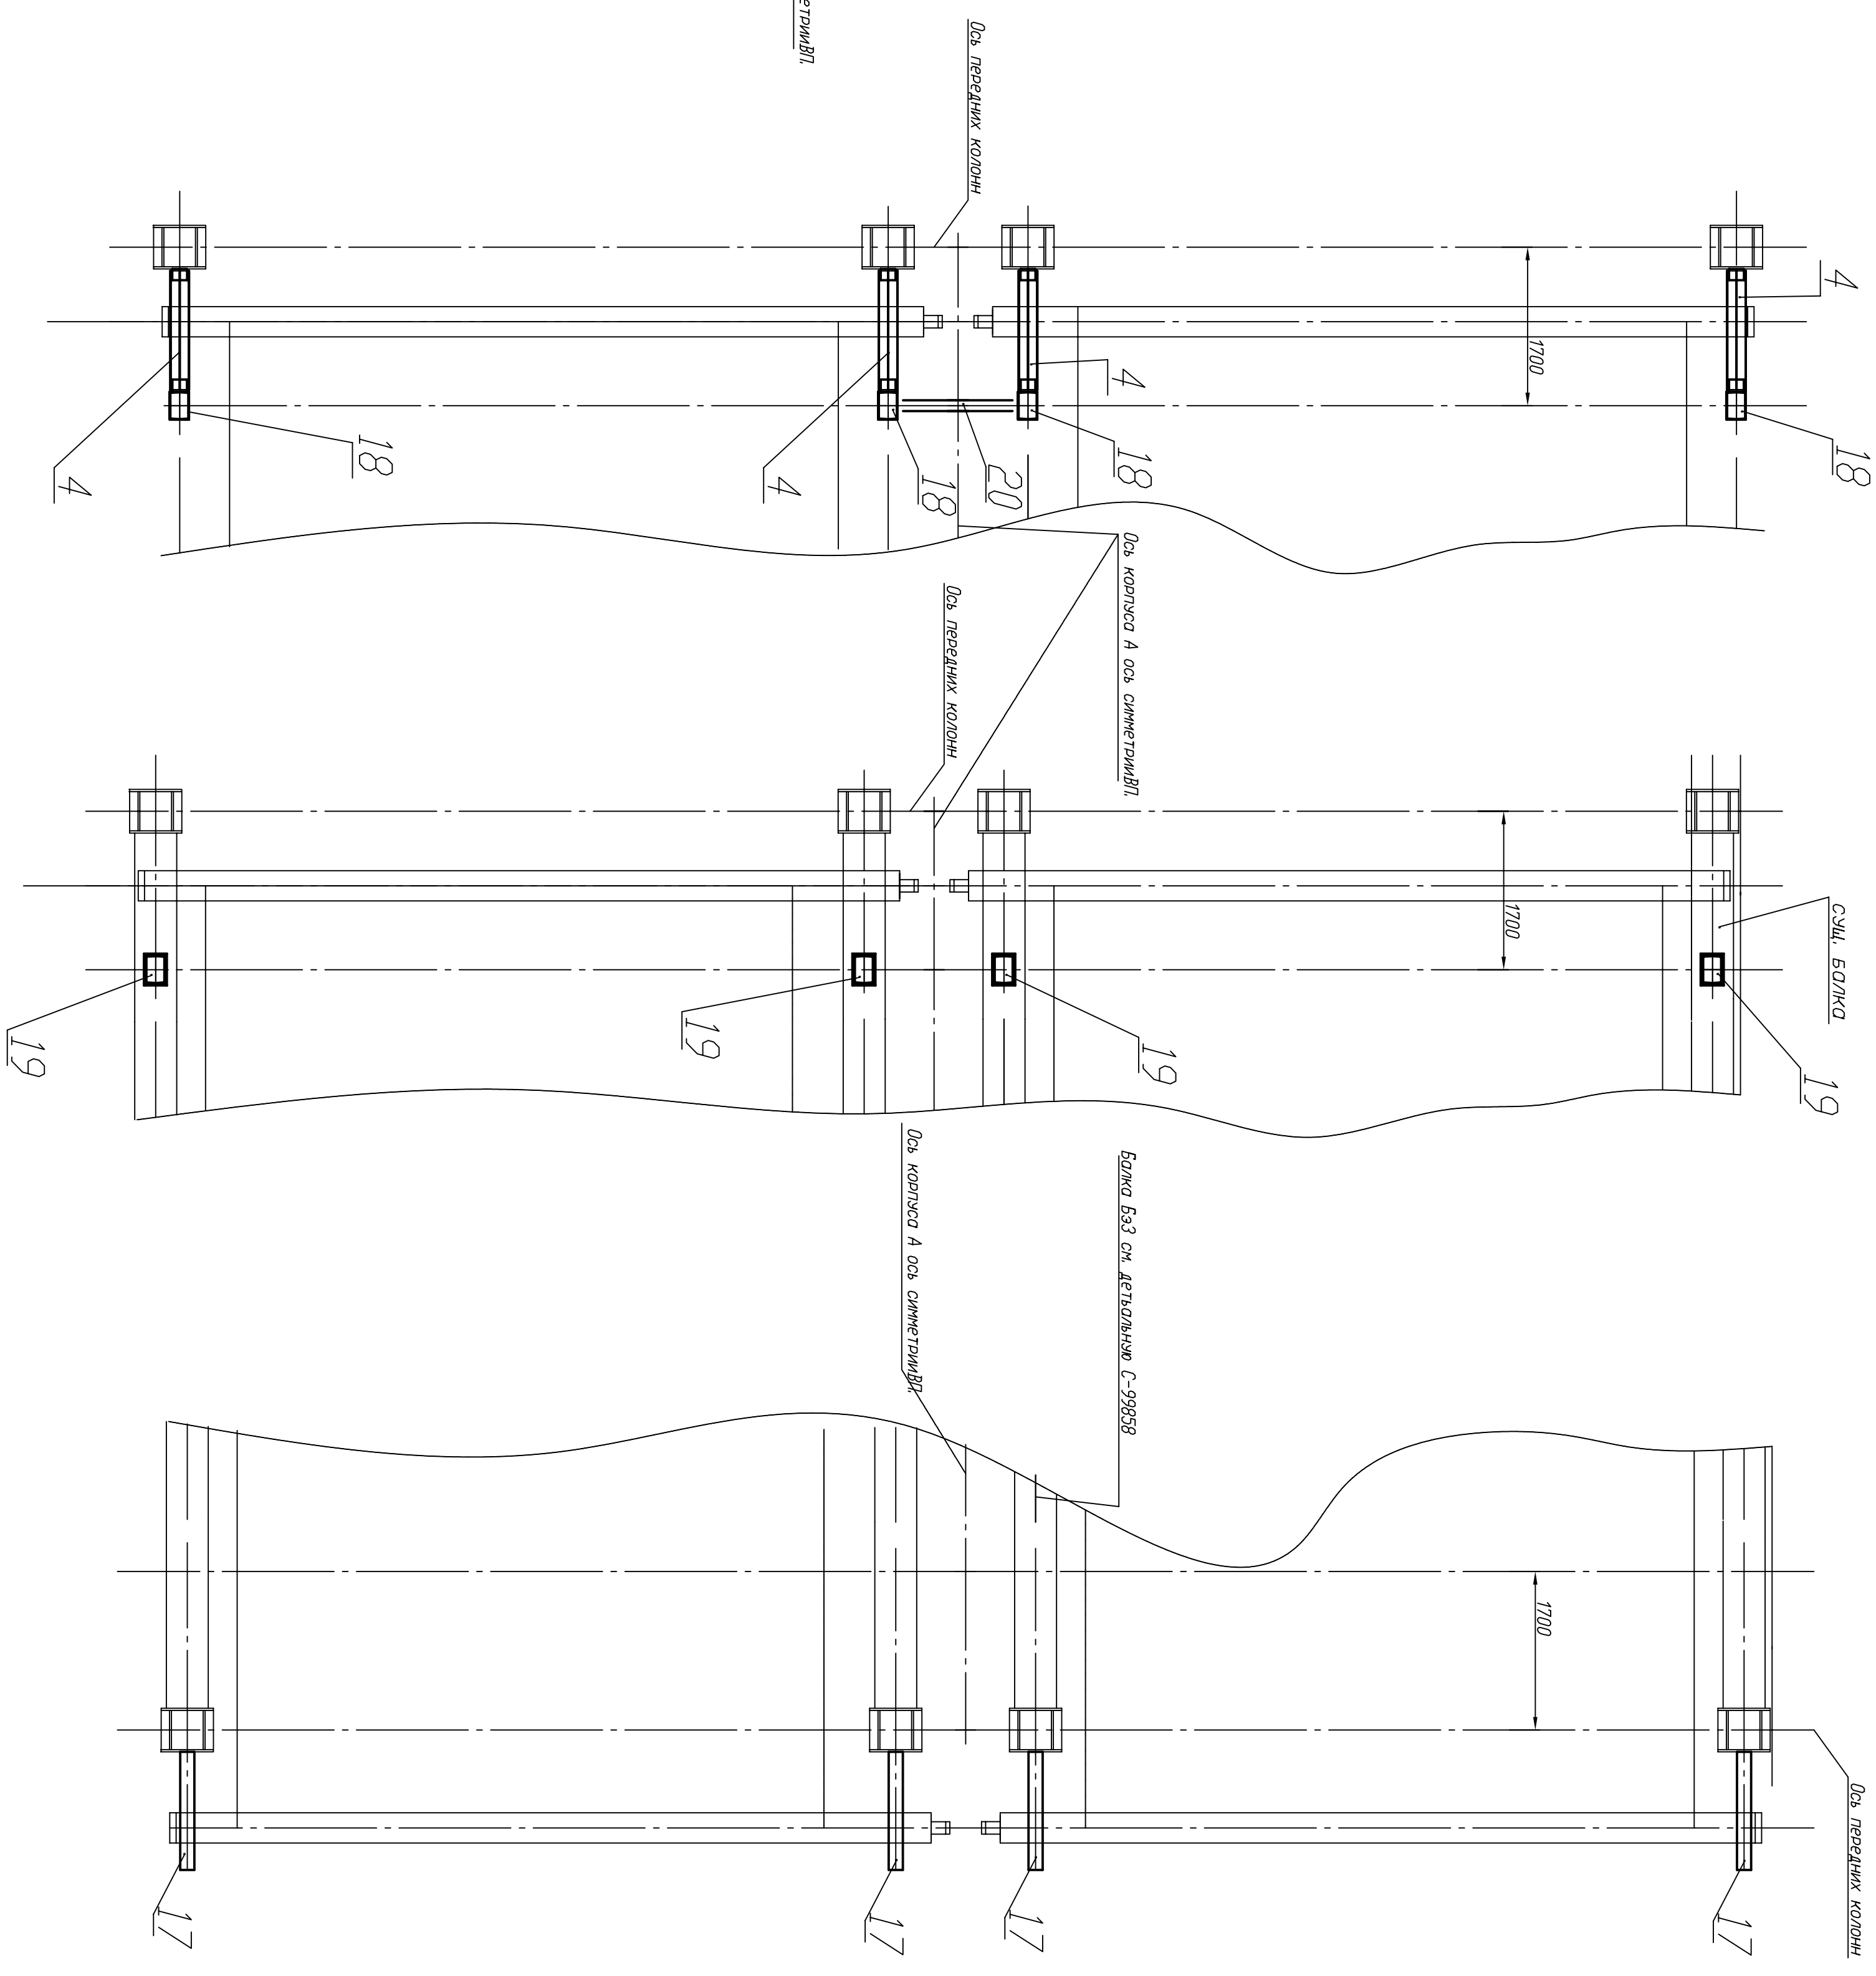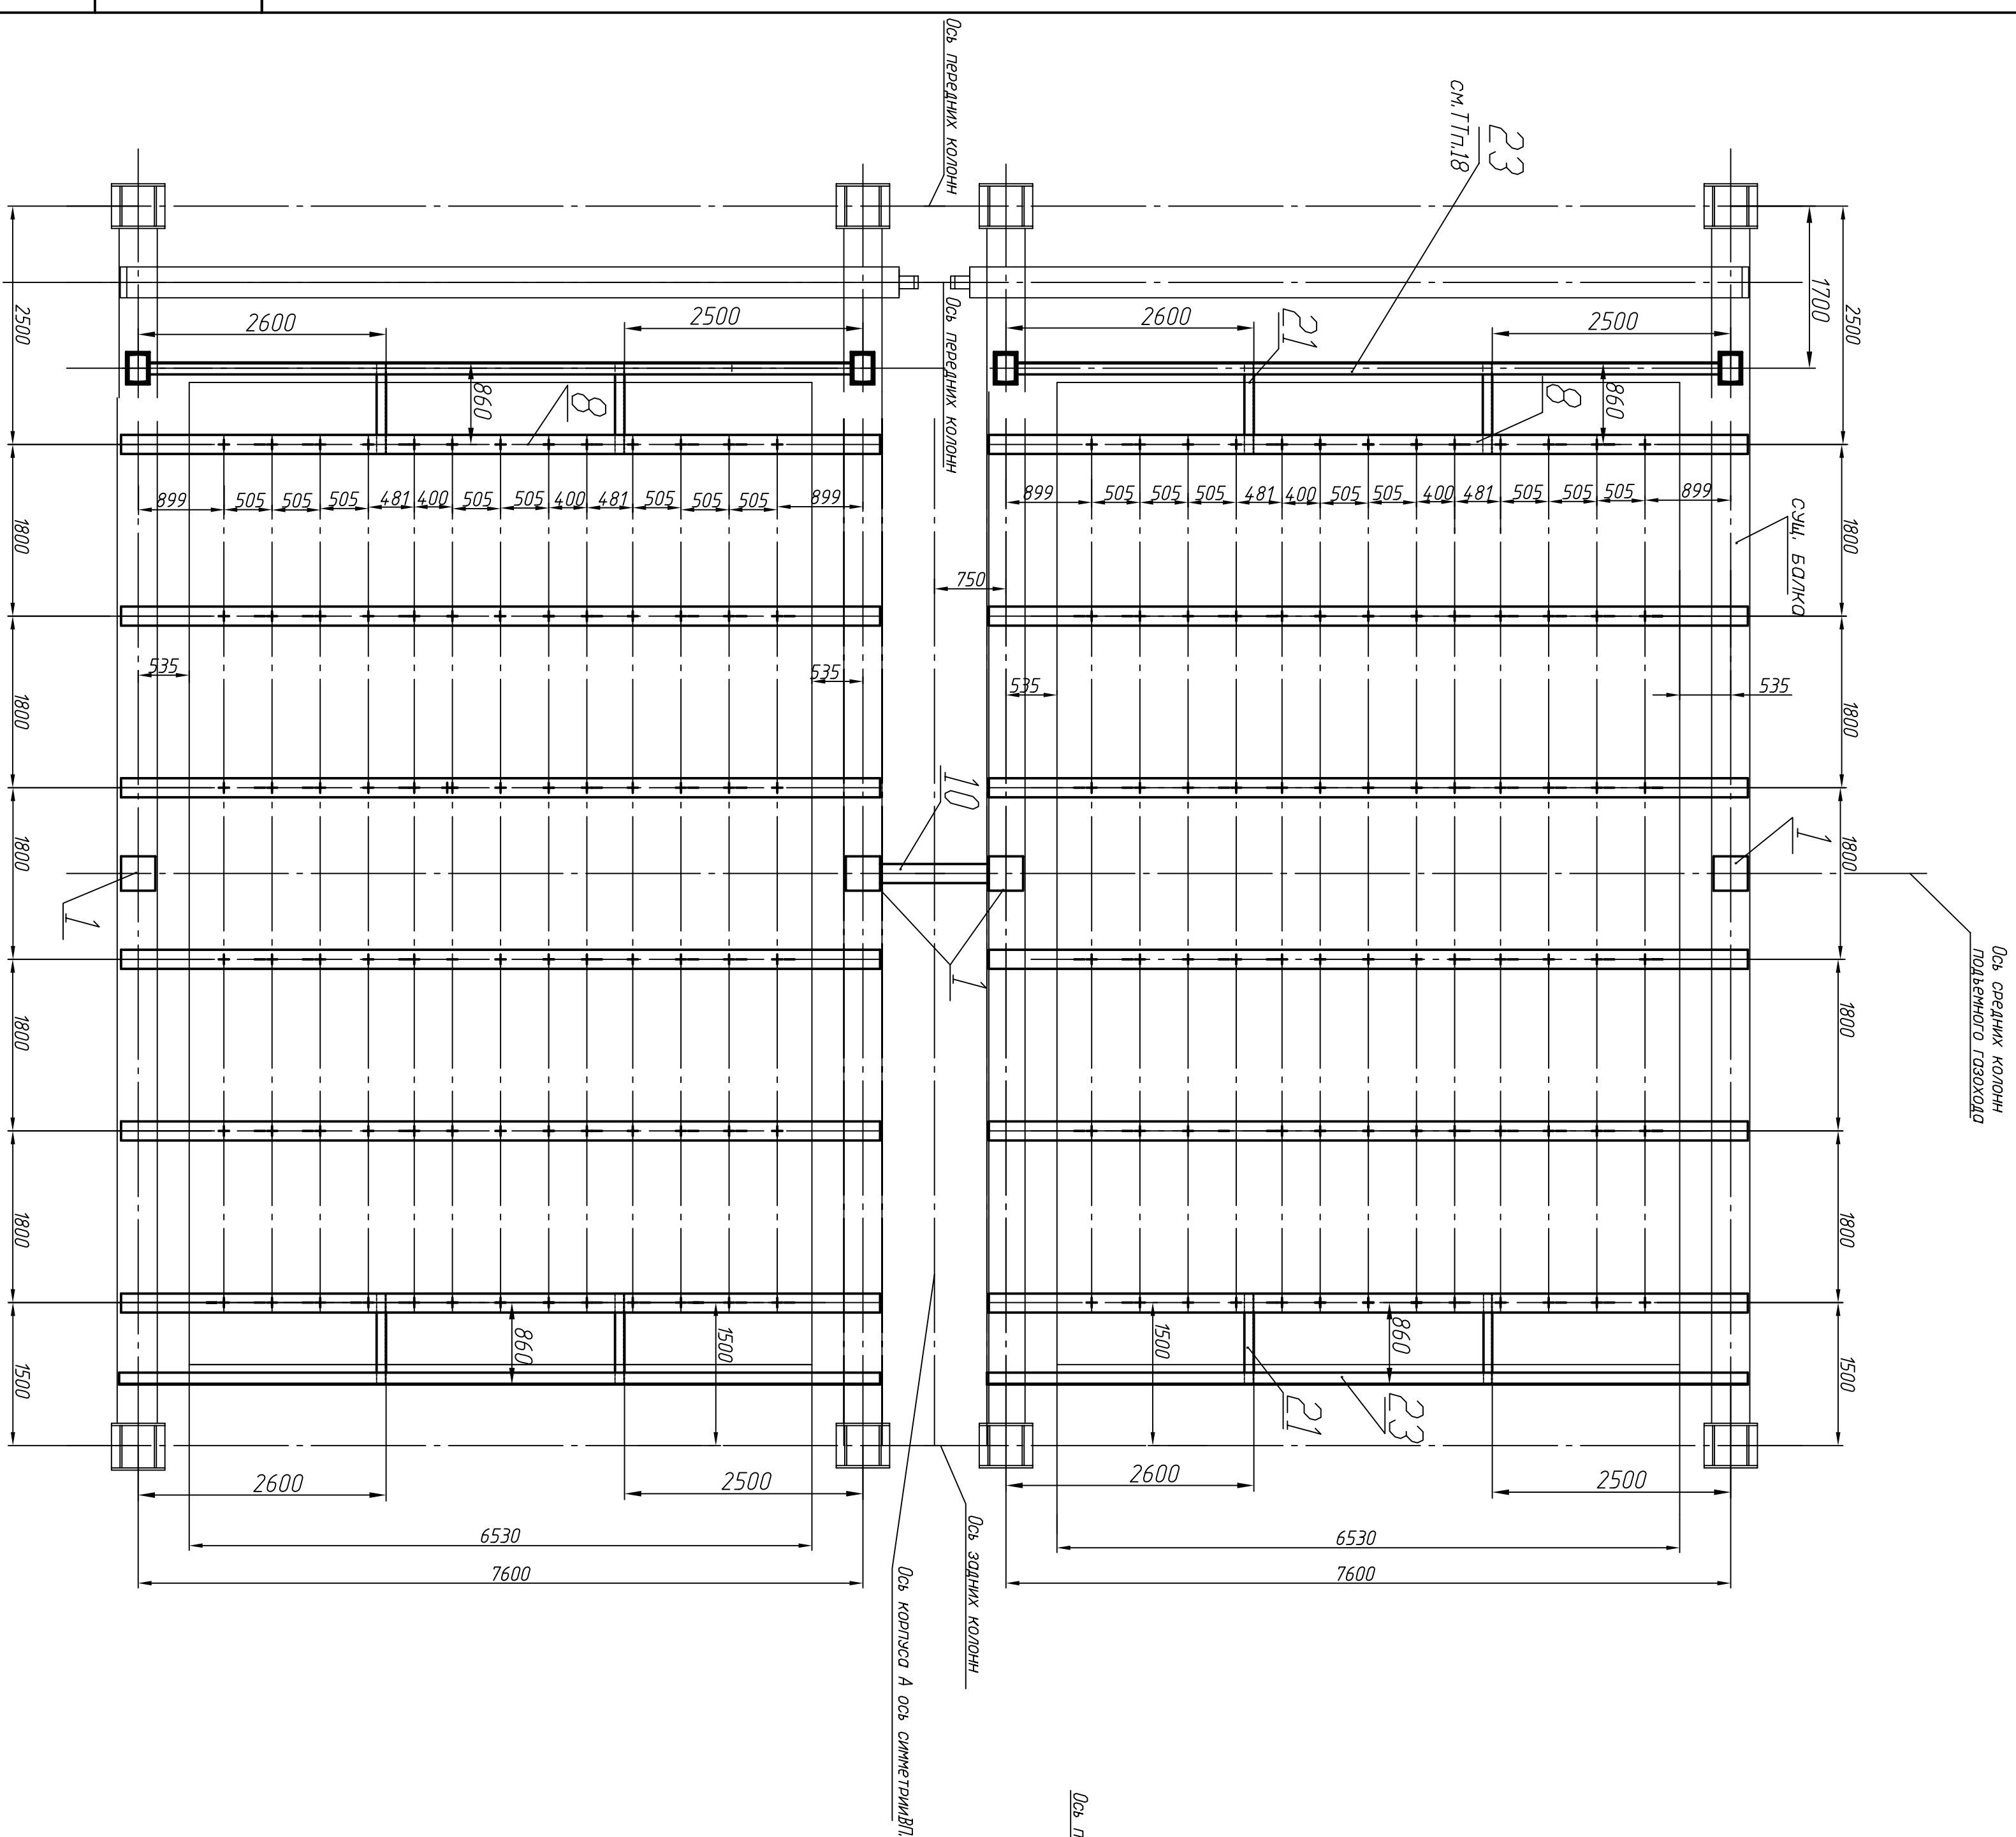

Инв. № подл.	Подп. и дата	Взам. инв. №	Инв. № дубл.	Подп. и дата

					0491.520.001 B0	Исст
Всн	Исст	№ докум	Иогп	Дато		6