


г. Чудово Линия 05 10 кВ

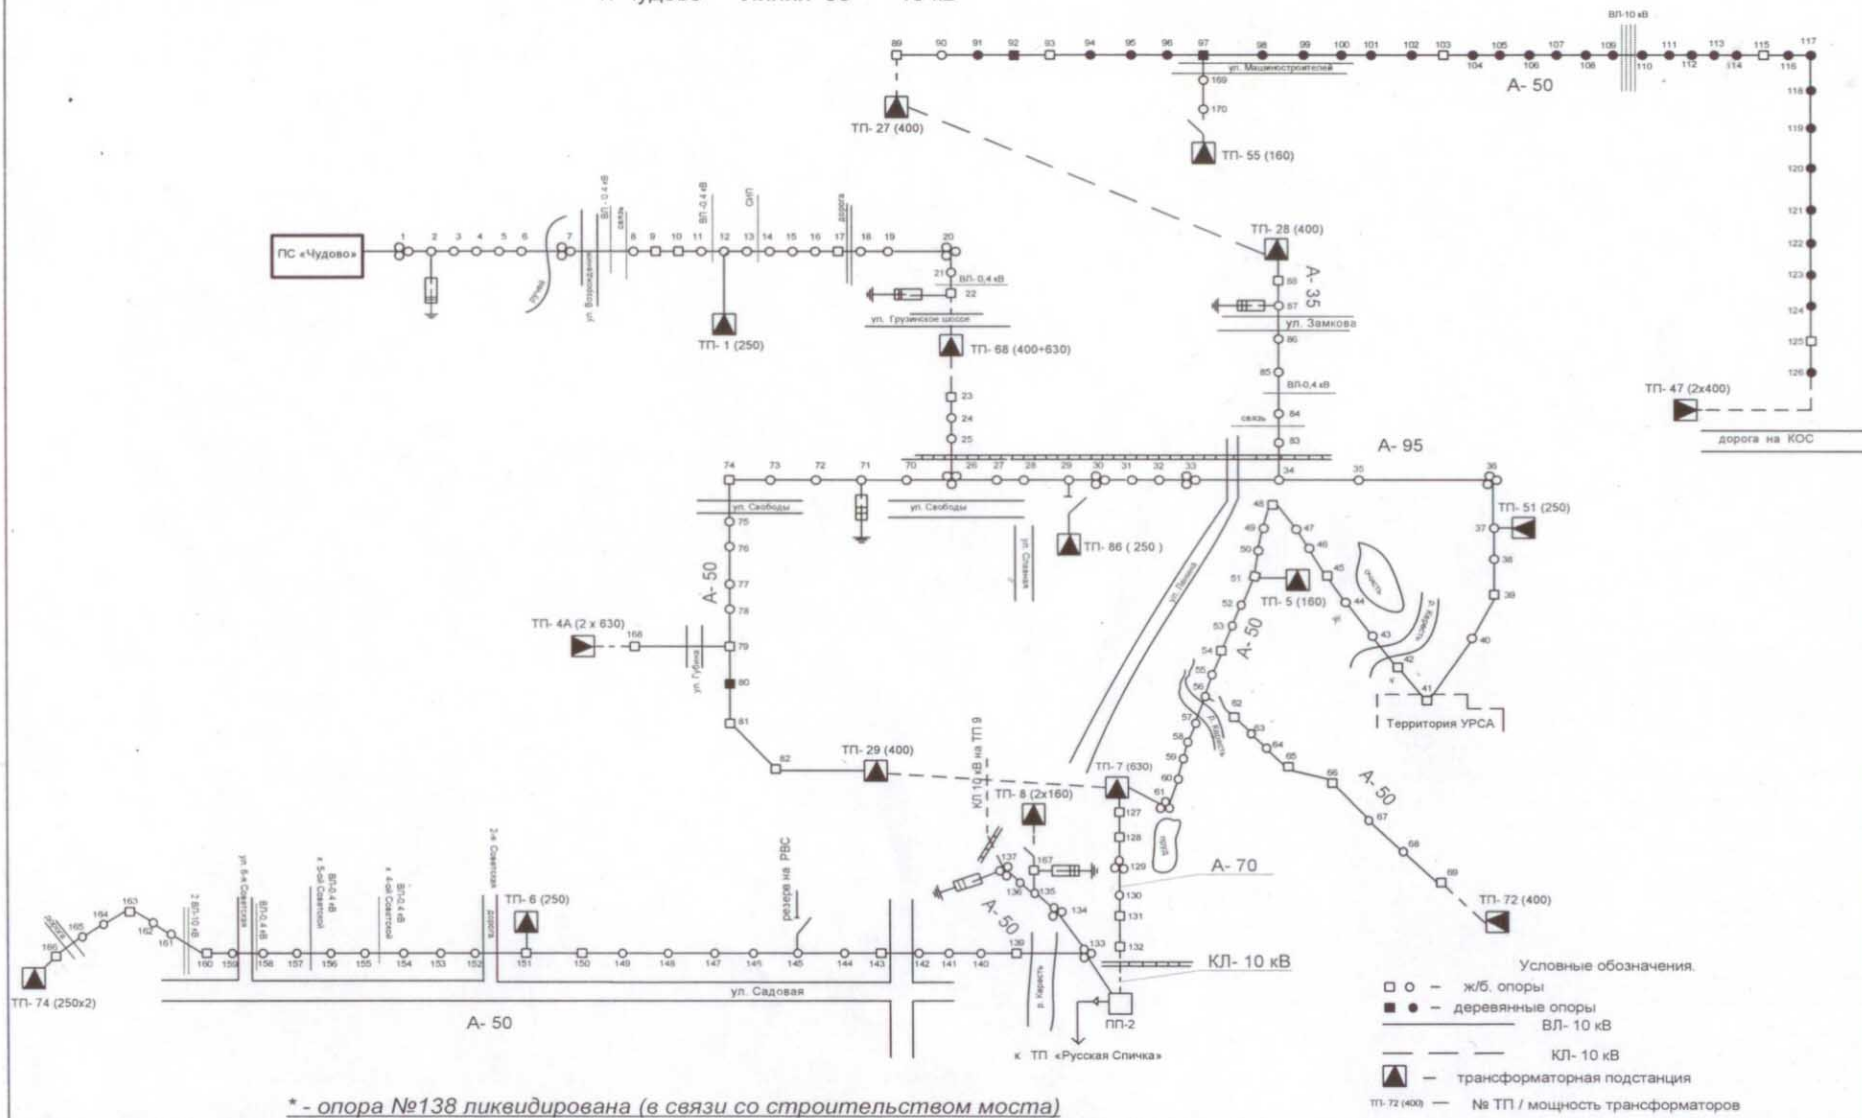

Составил: инженер ПТО Андр- Андрянов М.С.
 Проверил: главный инженер Зее О.В.