

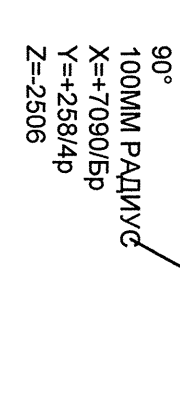


МОНТАЖНЫЕ ЭЛЕМЕНТЫ				МАССА	
ПОЗ	НАИМЕНОВАНИЕ	КОЛ	МАТЕРИАЛ	ЕД.ИЗМ.	ИГ
1	ОСТ 34-42-558-84 ТРУБА 182	1	700 М	2017	14.3-190-2004
2	РЗ.УФ-0.3006.011.01.001	1	20 ТООСТ 1050-89*	0.79	0.33
ОШАНЕТ					

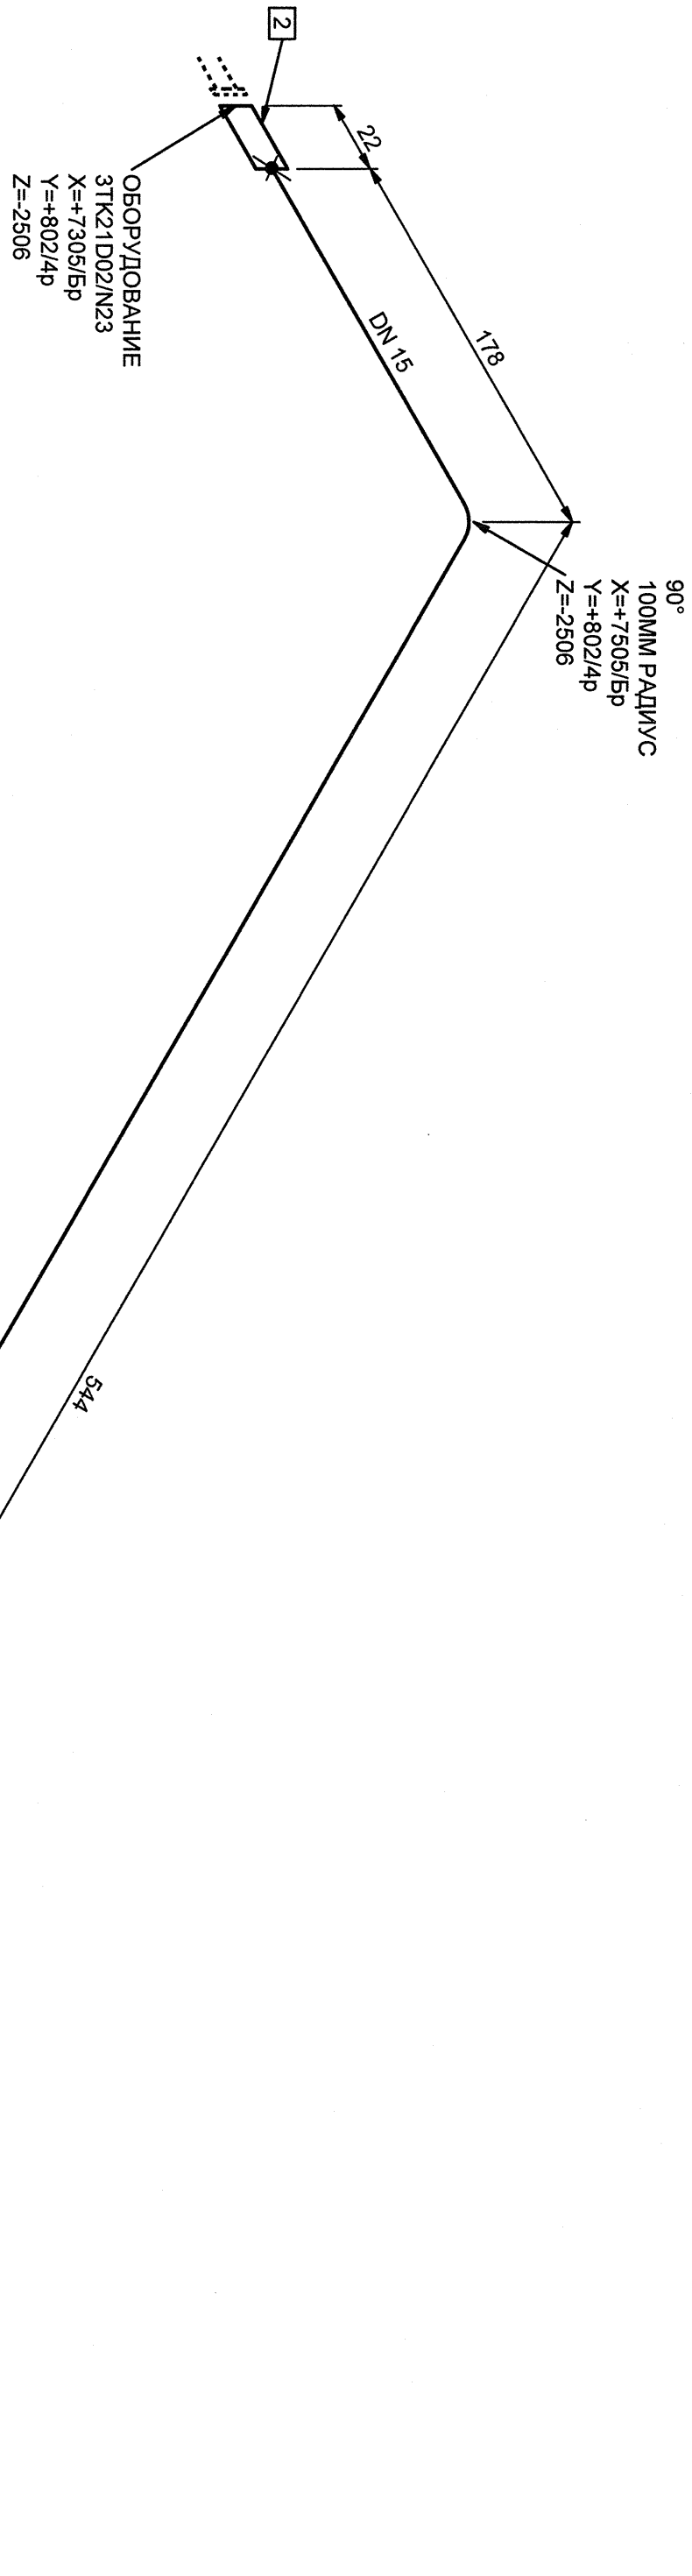

Номер трубопровода - 1
Подтвержденность - ПНАЭГ 7.408-89
Классификационное обозначение по НП-001-97 - 2НО
Группа по ПНАЭГ 7.408-89 - С
Класс безопасности по НП-001-97 - 2
Категория сейсмостойкости по НП-031-01 - 1
Рабочие параметры: Рр= 0.58 МПа, tр=33°С
Параметры гидротестов: Рт=0.87 МПа, tне менее 5°С
Среда - Техническая вода группы А

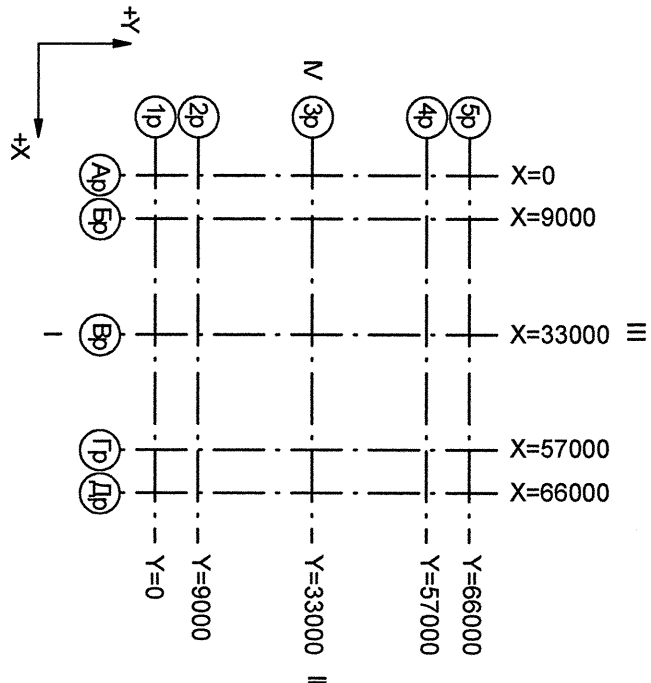

Изм.	Конт.И.	Лист	№ док.	Подпись	Дата
АРХИВНЫЙ
ЭКЗЕМПЛЯР

Изм. № подл. РЗ.00554.1.1.11
Лист 17

РЗ.УФ-10.3072.011.05.01.011

Ростовская АЭС Блок 3

Ростовская АЭС Блок 3

Изометрический чертёж

ОАО "НИАЭГ" 2013