


СМОТРИ
ЗВ/232/13
X=8300/Бр
Y=4230/Бр
Z=2630

ПЕРЕПАД 70 мм
ЗВ/232/1

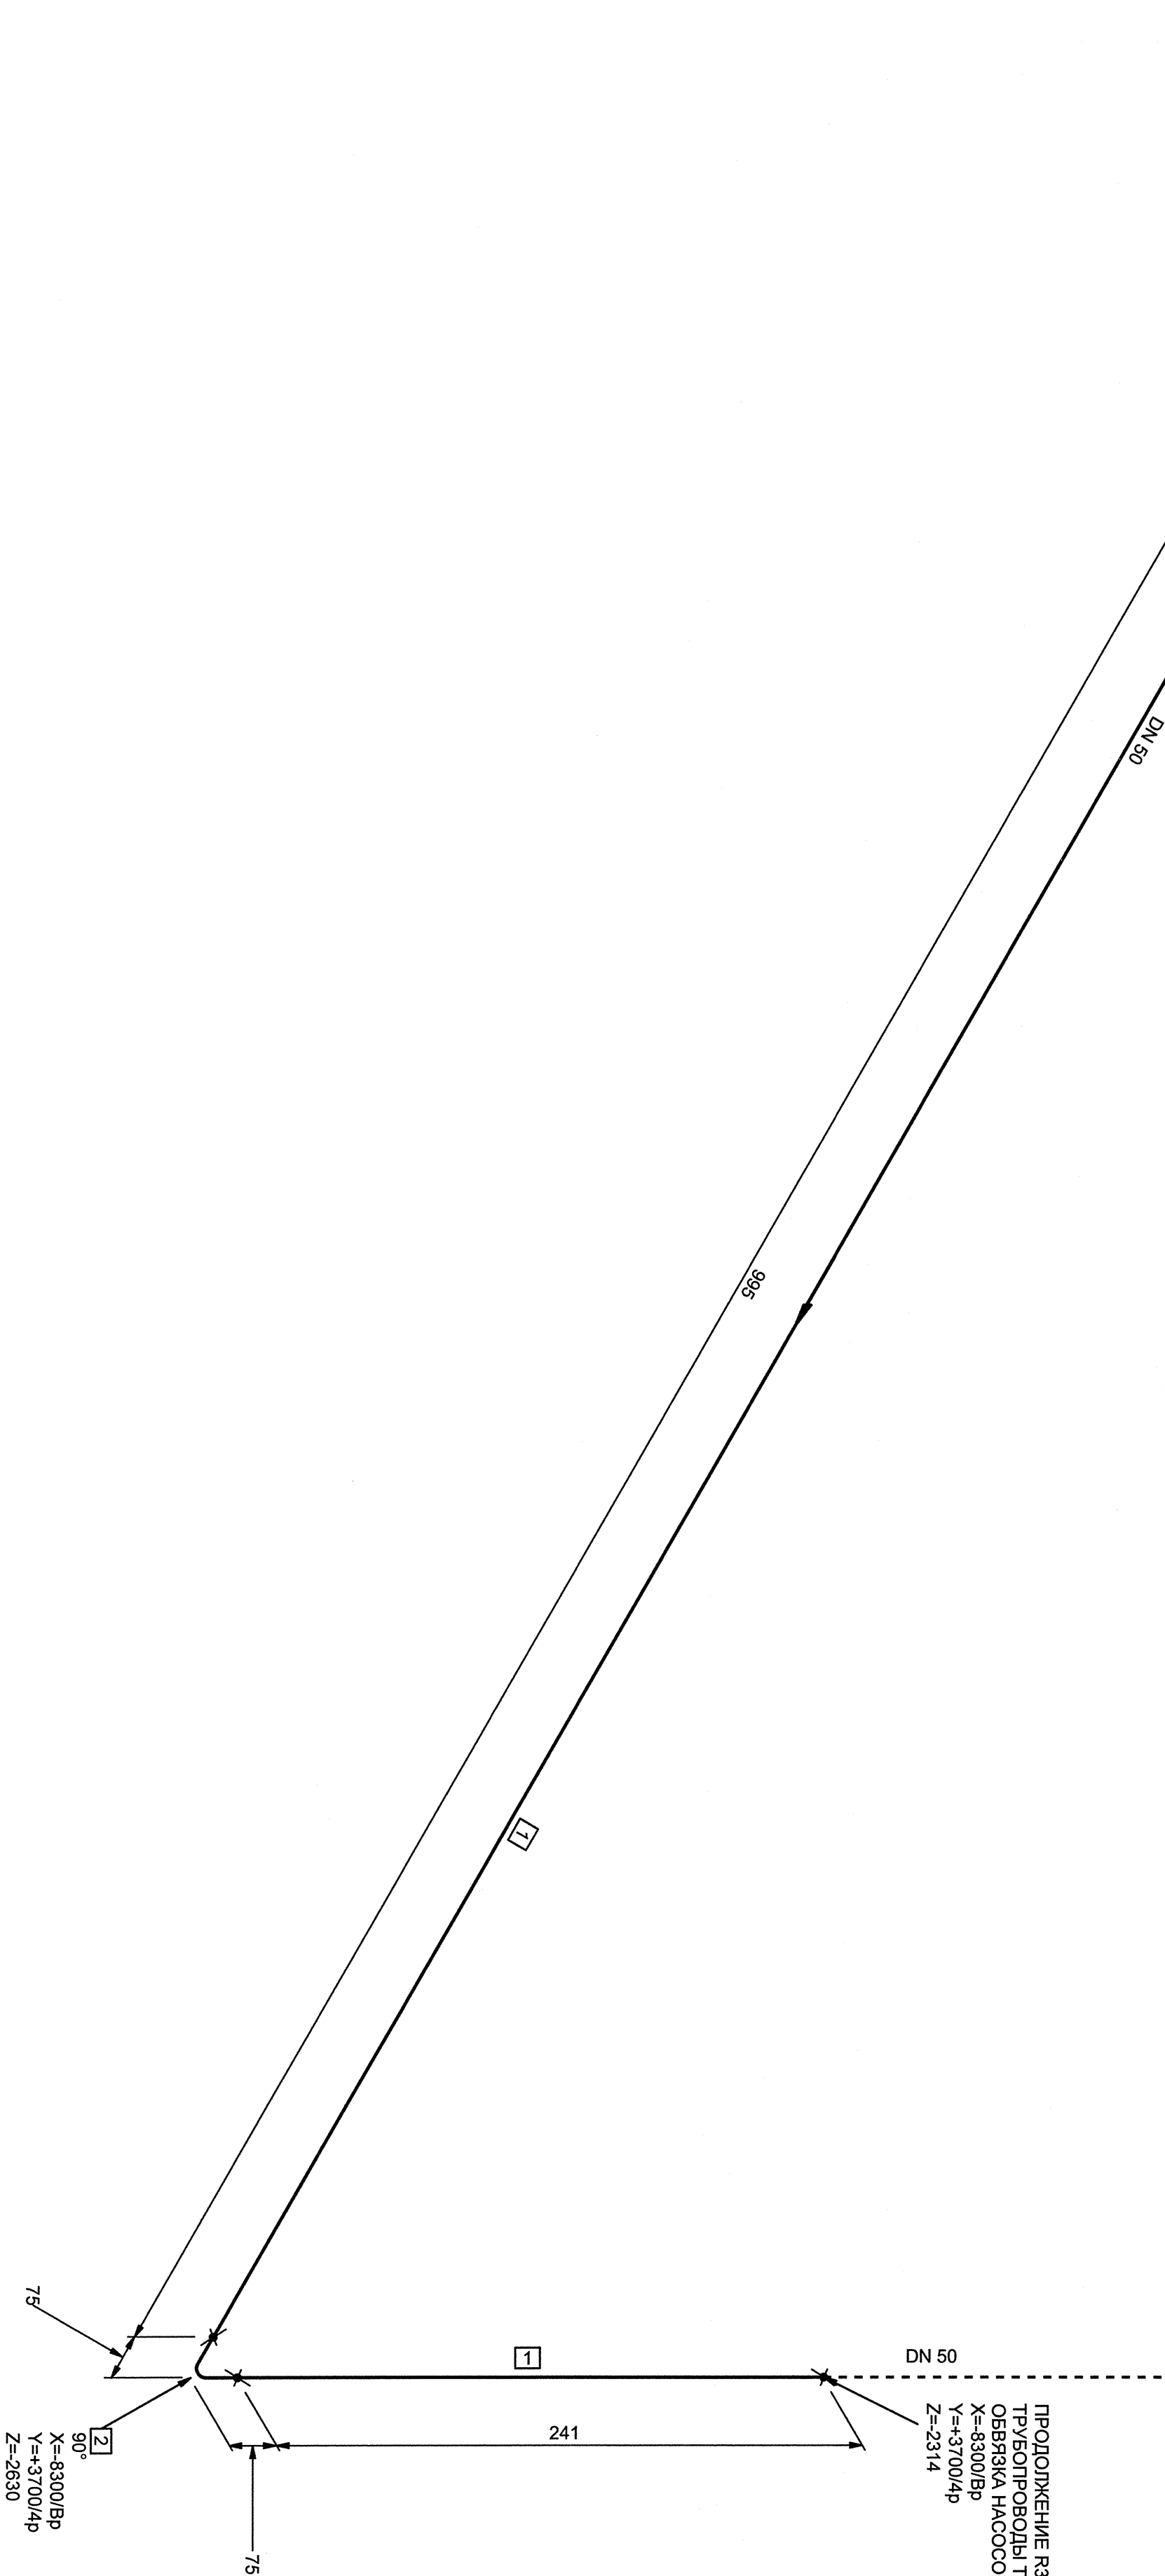

ПРОДОЛЖЕНИЕ РЗ.В/10.301.011.05.01.01
ТРУБОПРОВОДЫ ТЕХНИЧЕСКОЙ ВОДЫ ГРУПТЫ "А"
ОБЪЕКТ НАСОСОВ. РЗ.00554.1.0.11
X=8300/Бр
Y=3700/4р
Z=2314

МОНТАЖНЫЕ ЭЛЕМЕНТЫ				МАССА	
ПОЗ	НАИМЕНОВАНИЕ	КОЛ	МАТЕРИАЛ	ЕД.ИЗМ.	кг
1	ОСТ 34-42-658-84 ТРУБА 57х3	1,236 М	2017 14-3-190-2004	4,00	
2	ОСТ 34.10.699-97 ОТВОД С 90°	1	2017 14-3-190-2004	0,50	
57х3,0					

Номер трубопровода - III
Подверженность - ПНАЭГ 7-008-89
Классификационное обозначение по НП-001-97 - 2НО
Грунта по ПНАЭГ 7-008-89 - С
Класс безопасности по НП-001-97 - 2
Категория сейсмостойкости по НП-031-01 - I
Рабочие параметры: Рр= 0,30 МПа, tр=70°С
Параметры гидротеплоты: Рг=0,45 МПа, t не менее 5°С
Среда - Техническая вода группы А

