


МОСТОВЫЕ ЭЛЕМЕНТЫ

ПОС НАМЕЧЕНИЕ КОП МАТЕРИАЛ

1 ОСТ 34-42-568-84 ТРУБА 182 2.064 М 2017 14.3-190-2004

МАССА  
ЕДИЦ. КГ  
0.79

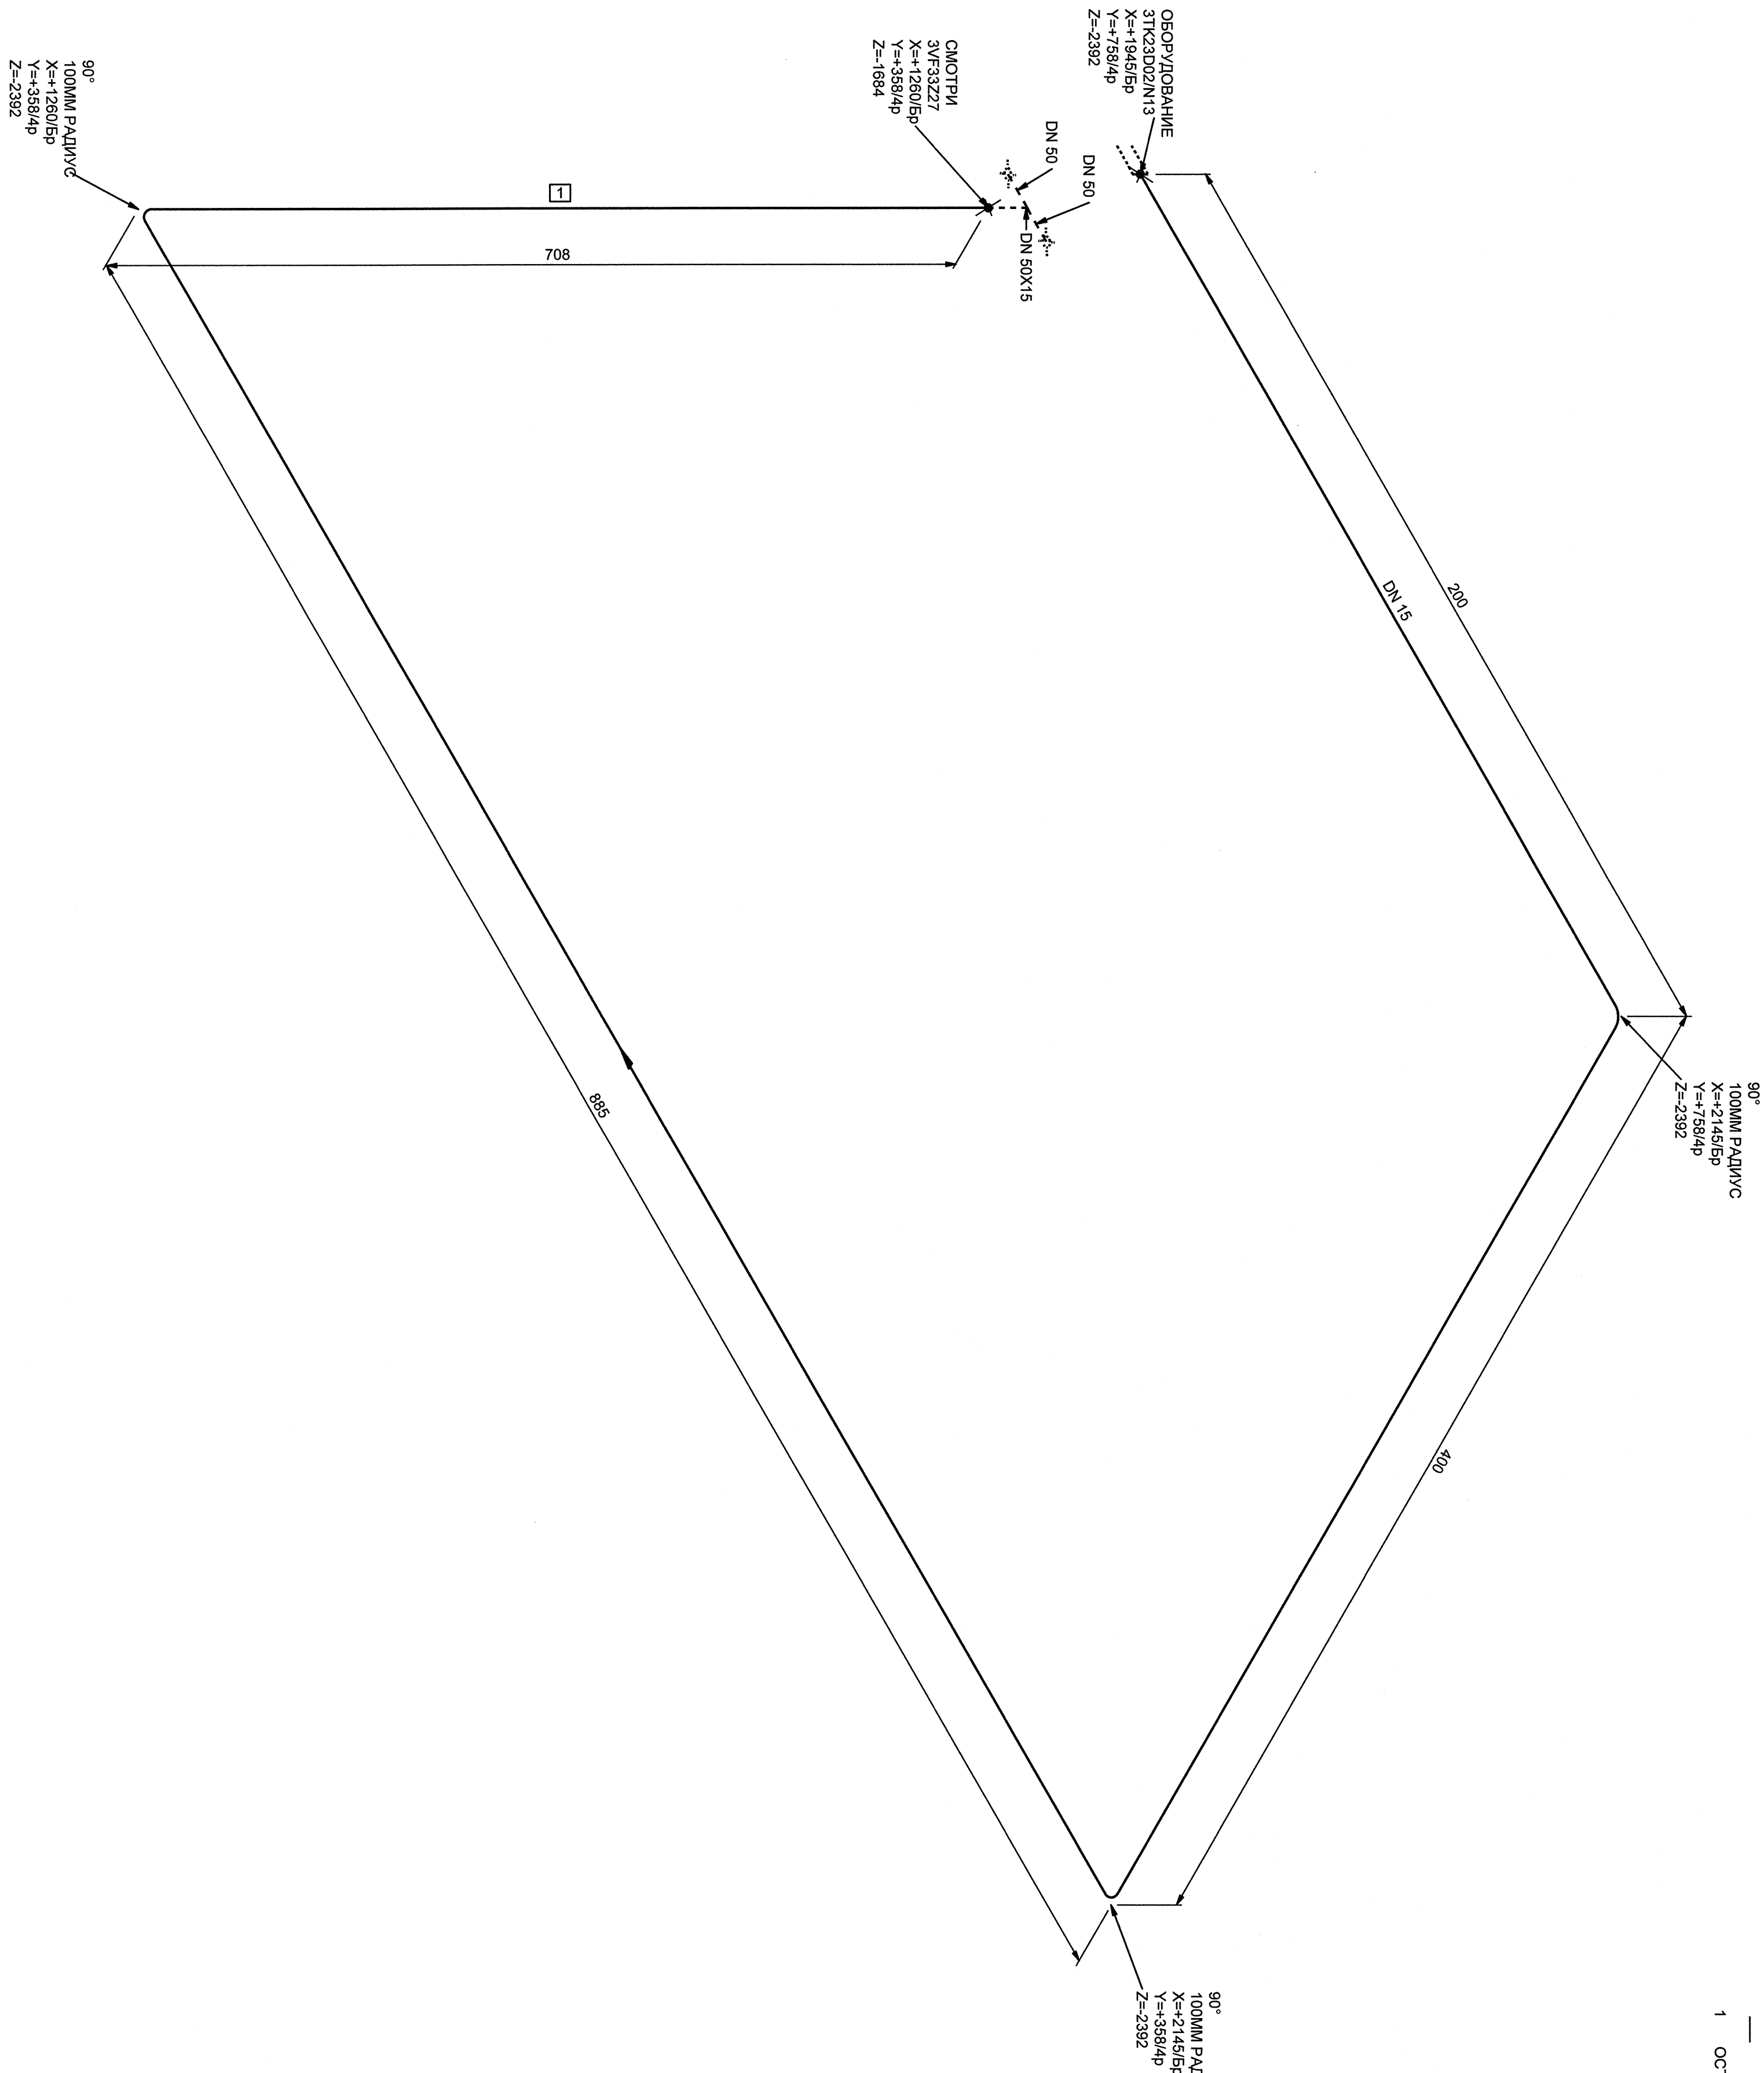

Номер трубопровода - II  
Подведомственность - ПНАСГ 7-008-89  
Классификационное обозначение по НП-001-97 - 2НО  
Грунта по ПНАСГ 7-008-89 - С  
Класс безопасности по НП-001-97 - 2  
Категория сейсмостойкости по НП-031-01 - I  
Рабочие параметры: Р= 0.58 МПа, t=45°С  
Параметры гидроматериала: Р=0.87 МПа, t не менее 5°С  
Среда - Техническая вода группы А

