


Справ. №  
Перв. примен.  
БАЖК. 468344.009

Инв. № подл.  
16209/1  
Подп. и дата  
16.09.17  
Взам. инв. №  
Инв. № подл.  
Подп. и дата

БАЖК. 741244.007

Решение по акту МВК  
№ 21/54/9-543 от 24.4.06  
Решение по акту МВК  
№ 21/54/9-543 от 24.4.06

Rz 40  
✓ (✓)

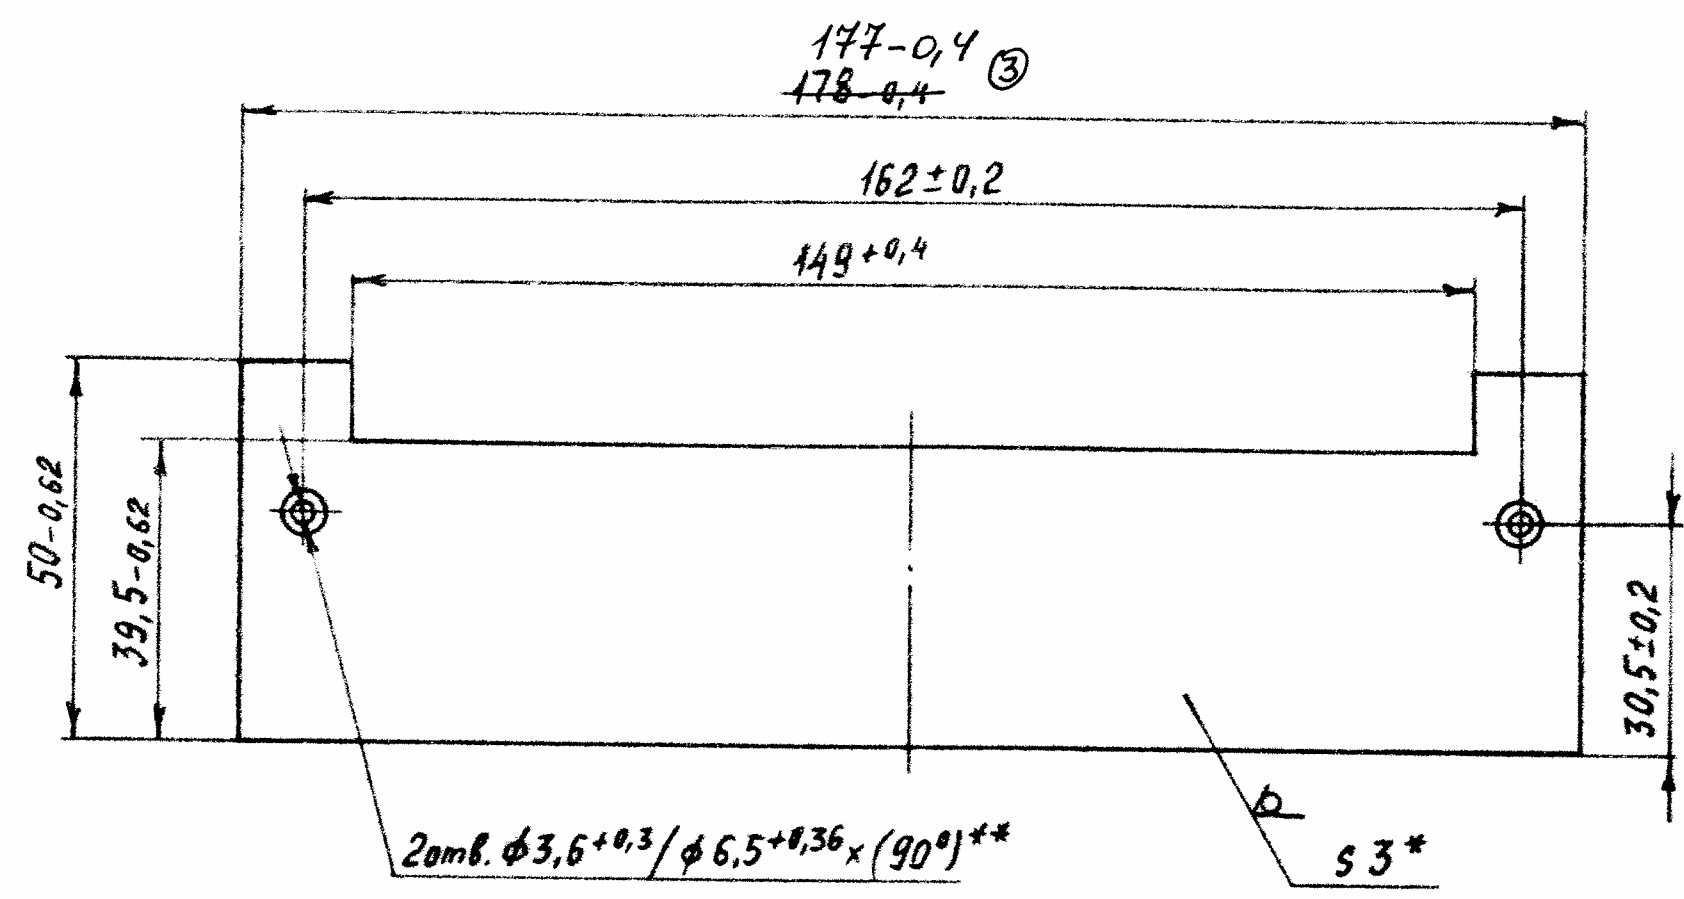

- 1.\* Размер для справок.
- 2.\*\* Размер обеспеч. инстру.
3. Покрытие Ан. Окс. хр. Допускается покрытие грунтовка ВЛ-02.
4. Дополнительное покрытие эмаль ЭП-140 светло-серая 500, IV, В2.
5. Остальные ТТ по ОСТ В 952606-90.

3	- БАНК. 1219-09	12.09.12
2	- БАНК. 1204-07	18.9.04
1	- БАНК. 727-05	16.7.05
Нов. БАЖК. 370-03		
1184.04.03		
Изм.	Лист	№ докум.
Разраб.	Усанов	УСТ
Пров.	Усанов	УСТ
Т. контр.	Комаров	УСТ
И. контр.	Безрукова	УСТ
Утв.	Тютюнников	УСТ

БАЖК. 741244.007

Планка ②

Лист АмГБ 3  
ГОСТ 21631-76

Лист	Масса	Масштаб
204	0,059	1:1
Лист Листов 1		