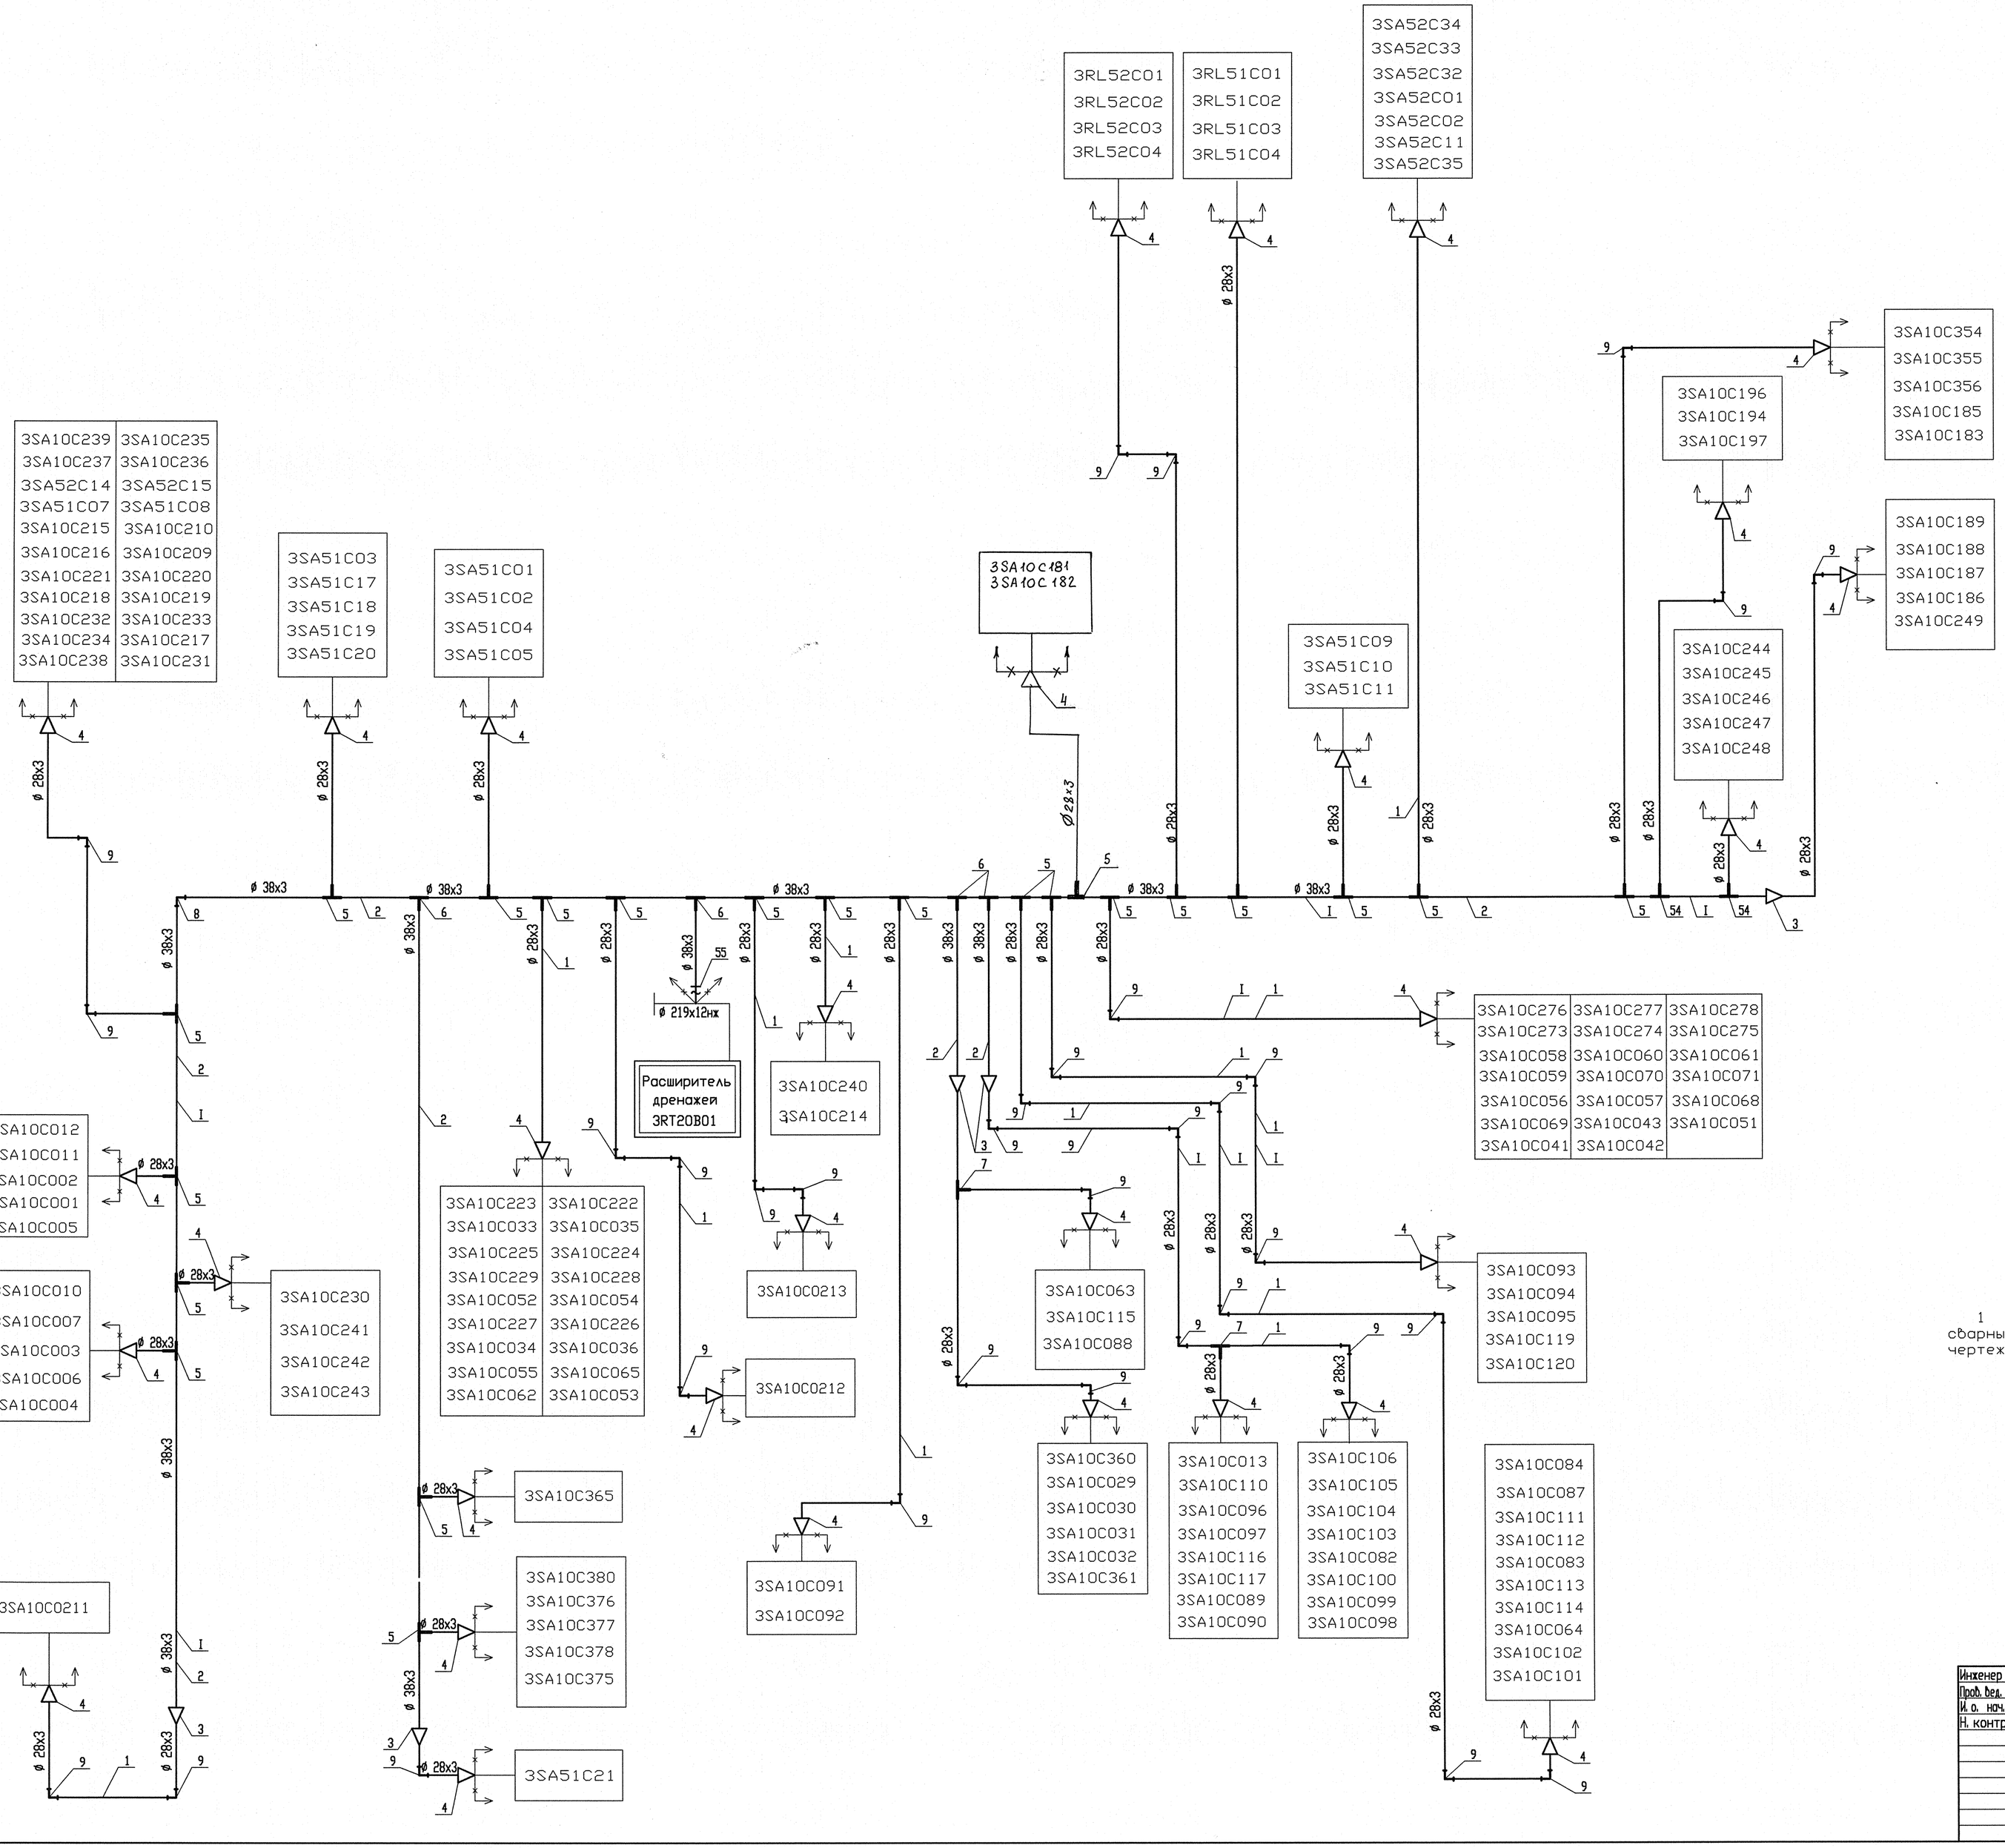

1 Технические характеристики, методы и объемы контроля сварных соединений и технические требования см. общие данные чертеж R3. RT90. 3001. 012. 01. 00. 001 (R3. 00284. 1. 0. 12 л. 1).

АРХИВНЫЙ ЭКЗЕМПЛЯР

Инв. N подл. R3. 00284. 1. 0. 12
Лист 2

Инженер 2к	Леденева		02.11
Пров. вед. инж.	Пантюшина		02.11
И. о. нач. гр.	Филатов		02.11
Н. контр.	Краснояров		02.11

R3. RT90. 3026. 012. 01. 00. 001

Ростовская АЭС Блок 3

Главный корпус. Машинное отделение (ГО, ЗЗТЦ)
Трубопроводы дренажей и продувки стендов датчиков КИП.

Стадия	Лист	Листов
Р	–	1

Трубопроводы дренажей стендов датчиков КИП. Монтажная схема

ОАО "НИАЭП" 2012

Формат А1

СОГЛАСОВАНО

ДОПОЛНИТЕЛЬНЫЕ ПОДПИСИ

Инв. N подл. | Подп. и дата | Взам. инв. N

Инв. N подл. R3. 00284. 1. 0. 12