


			ДОПОЛНИТЕЛЬНЫЕ ПОДПИСИ			ДОПОЛНИТЕЛЬНЫЕ ПОДПИСИ			СОГЛАСОВАНО		
Инв.№ подл.	Подп. и дата	Взам.инв.№	Гл. спец. тр.	Андреева	<i>Андреева</i>	Гл. теплотехн.	Фадеев	<i>Фадеев</i>			
R3.00799.1.0.11	<i>10.07.12</i>		Нач. БКП1-1	Гуреев	<i>Гуреев</i>	Нач. БКП 1	Яшкин	<i>Яшкин</i>			

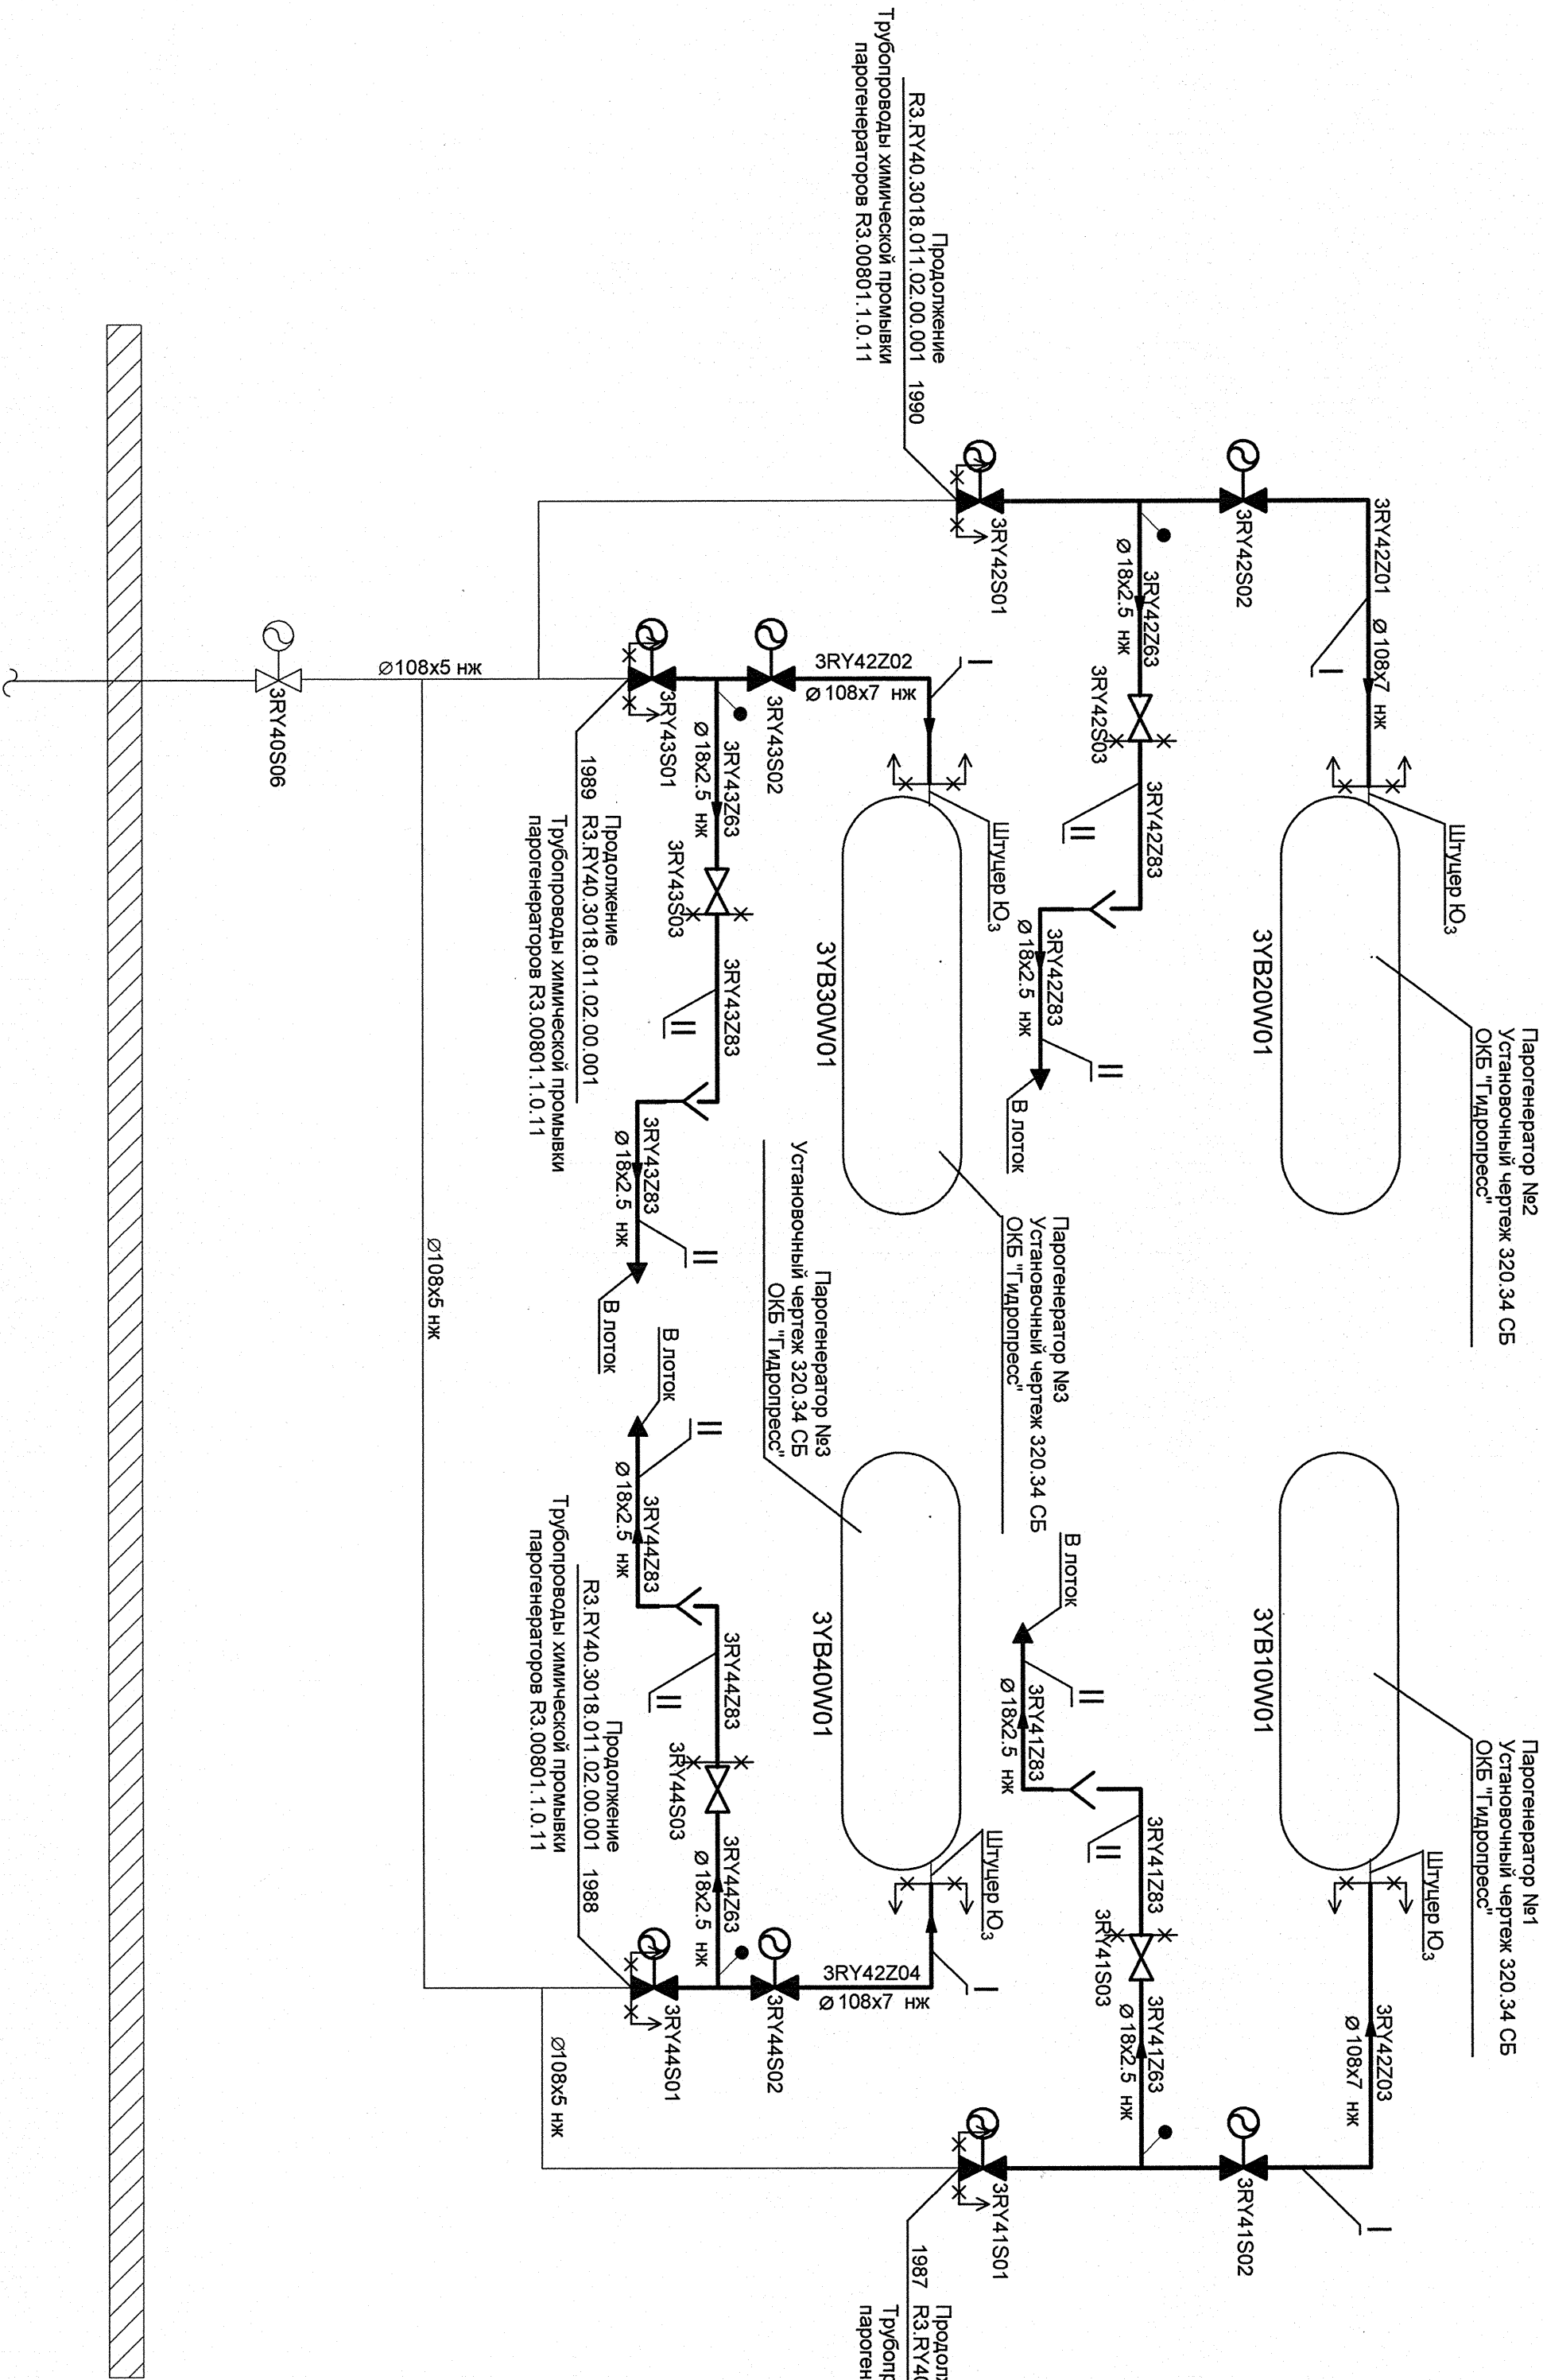

3	-	Зам. 588-12	-	-
Изм.	Копия	Лист	№ док	Подп.

Инв. № подл. R3.00799.1.0.11		
Лист 2		
R3.RY41.3018.011.01.00.001		
Ростовская АЭС Блок 3		
Реакторное отделение		
Герметичная часть		
Трубопроводы химической промывки		
парогенераторов Рр2.2.11та		
Технологическая схема		
Стелля	Лист	Листов
Р		1
ОАО "НИАЭГТ"		
2012		

АРХИВНЫЙ
ЭКЗЕМПЛЯР