


ПЛАН НА ОТМ. +25,700 В ОСЯХ II-II-IV (1:50)

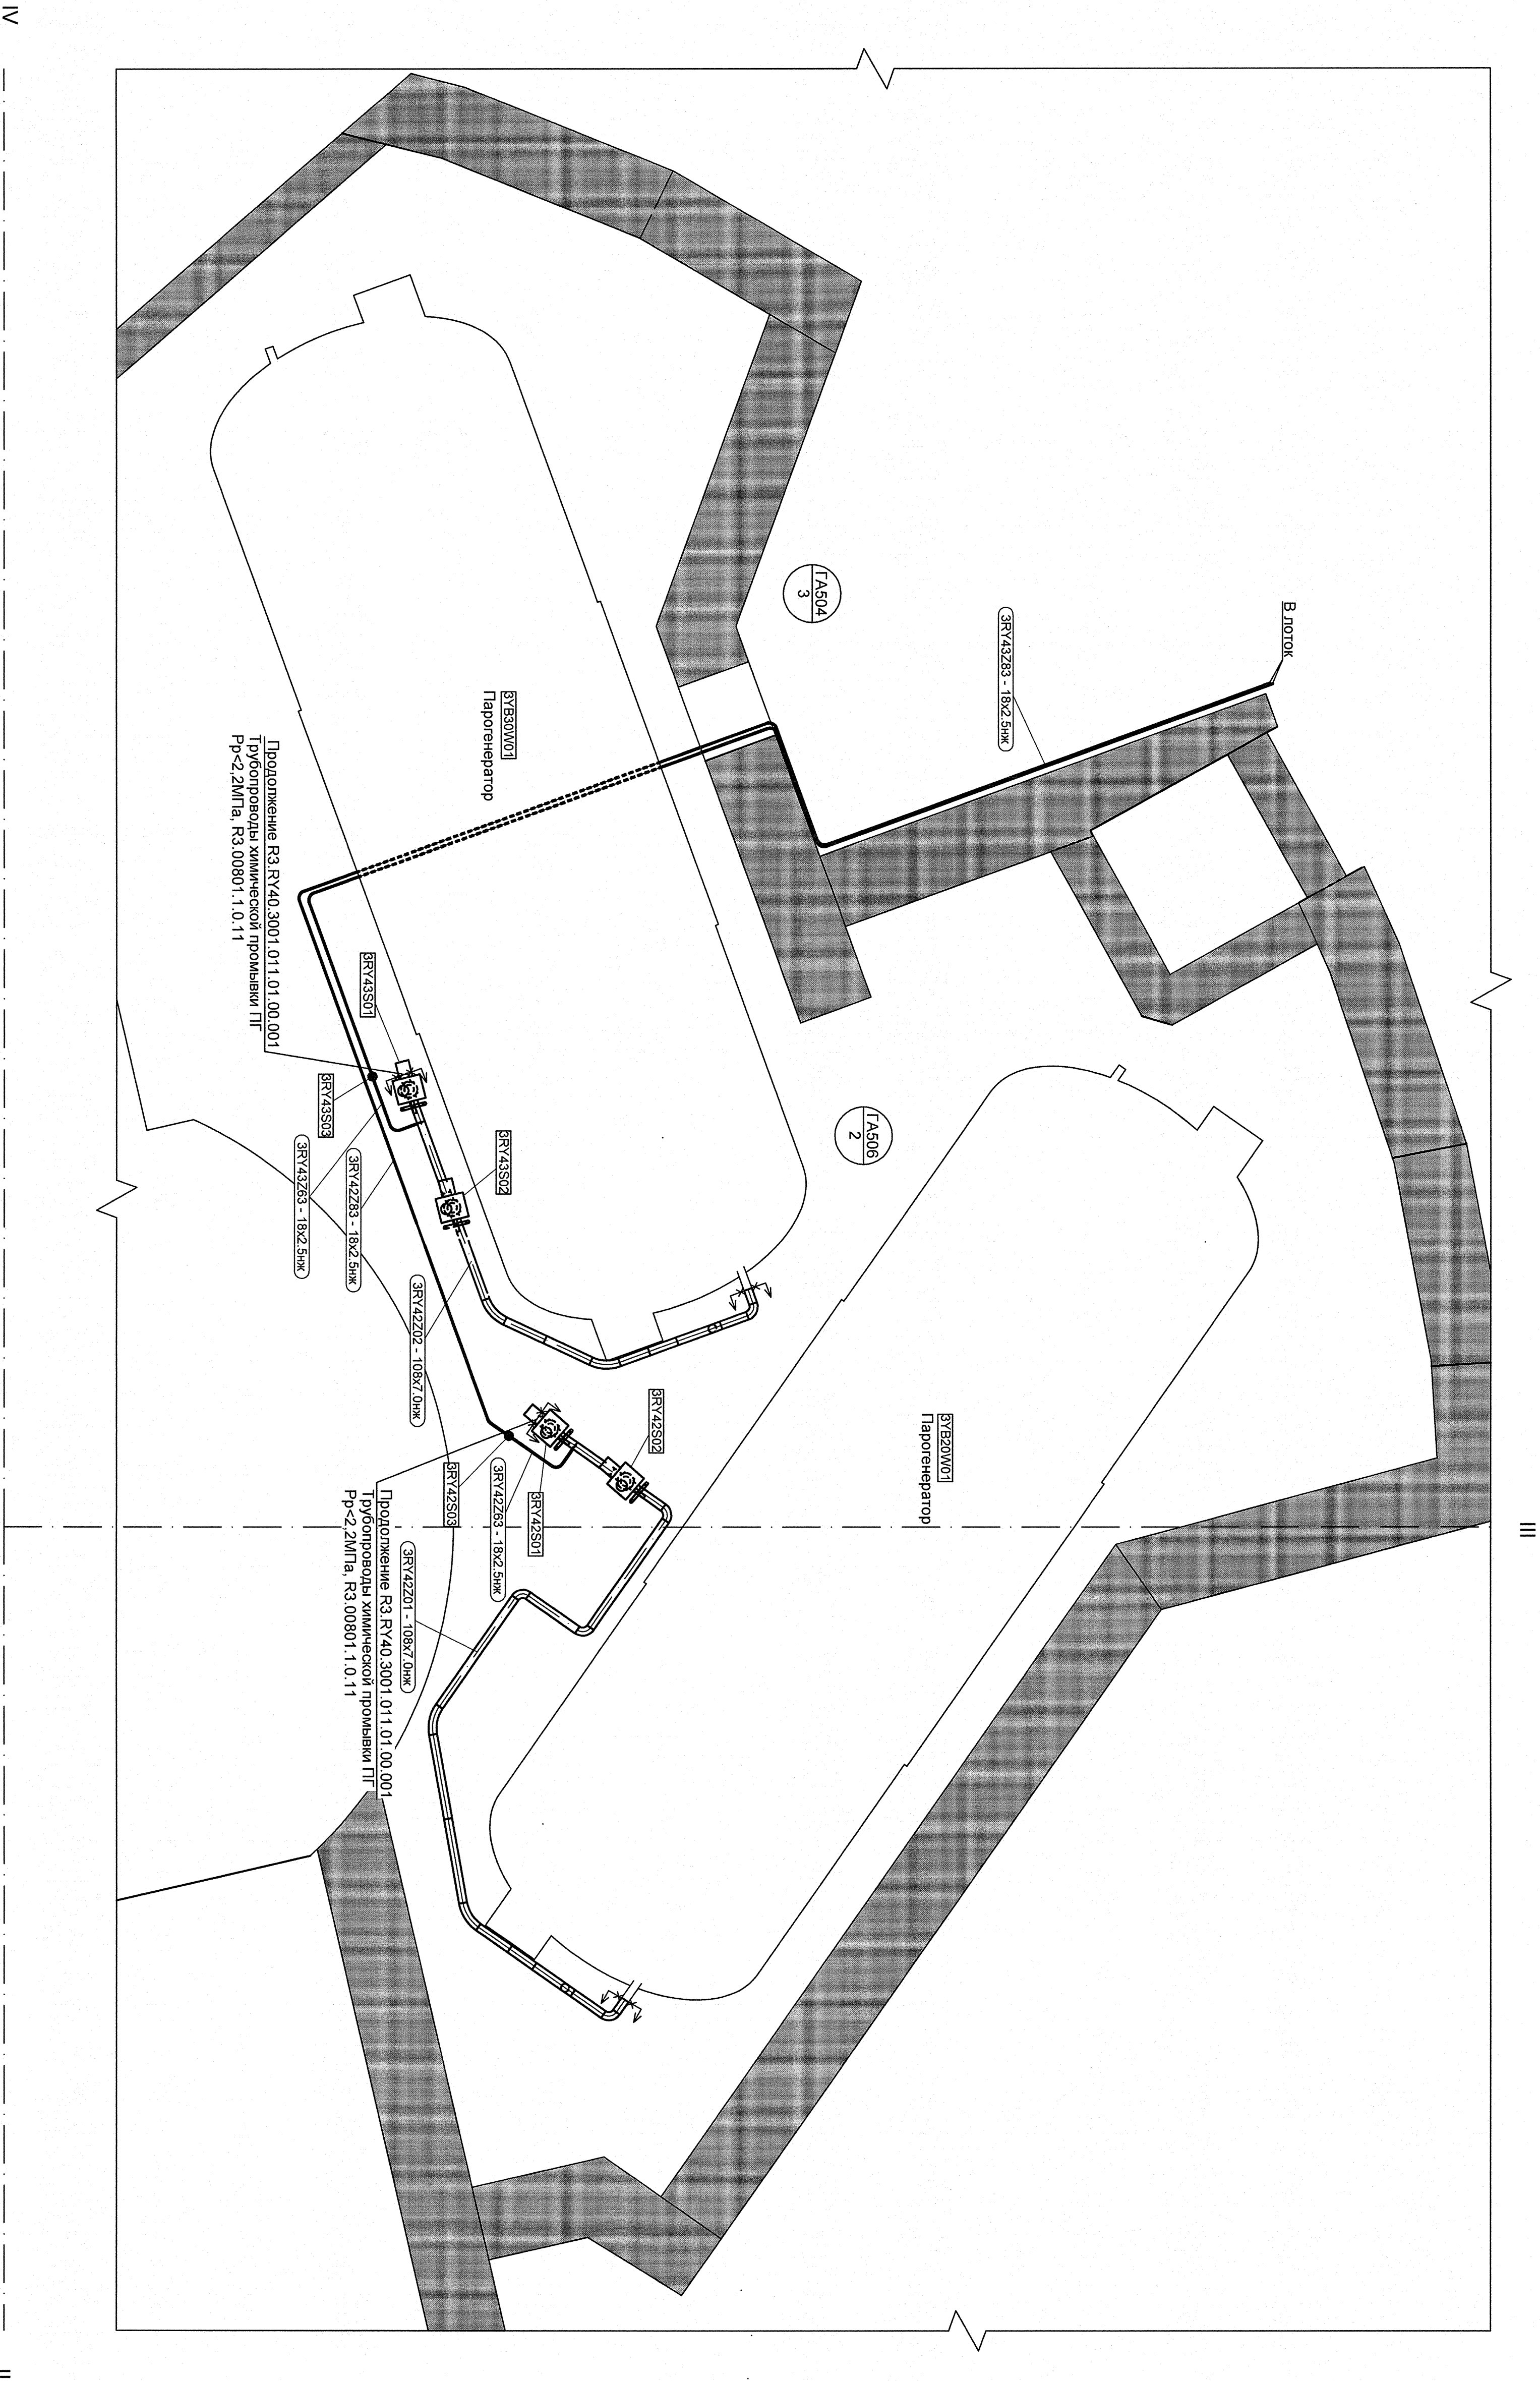

ДОПОЛНИТЕЛЬНЫЕ ПОДПИСИ				ДОПОЛНИТЕЛЬНЫЕ ПОДПИСИ			
Инв. N подл.	Подп. и дата	Взам. инв. N					
РЗ.00799.1.0.11	19.11.12						

АРХИВНЫЙ
ЭКЗЕМПЛЯР

Инв. №подл. РЗ.00799.1.0.11

Лист 3

РЗ.Р41.3009.011.01.00.001

Ростовская АЭС Блок 3

3	-	Шка	СЭБ-12	-	-
Масл. бл.	Кол-во	Лист	№ док.	Подпись	Дата
Проект. инж.	Воскресенский	19.11.12			
Инж. пр.	Валин	19.11.12			
Инж. пр.	Королюков	19.11.12			

Ректорское отделение	Статус	Лист	Листов
Трубопроводная часть	Р		1
Трубопроводы парогенераторов РЗ-2.2МПа			
План на отм. +25,700 в осях II-II-IV			

