А (1:20)

Кницы с поясками поз.33,34 не показаны

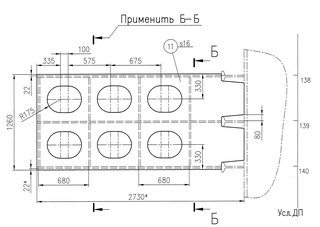

Б-Б (1:20)

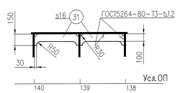

В (1:20)

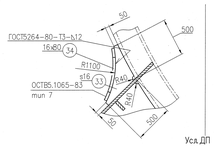

Г-Г (1:20)

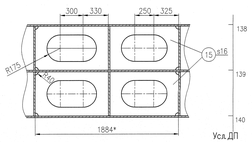

138 шп. см. в нос (1:25)

Применить к 130-134,139,140,144-148шп. см. в нос

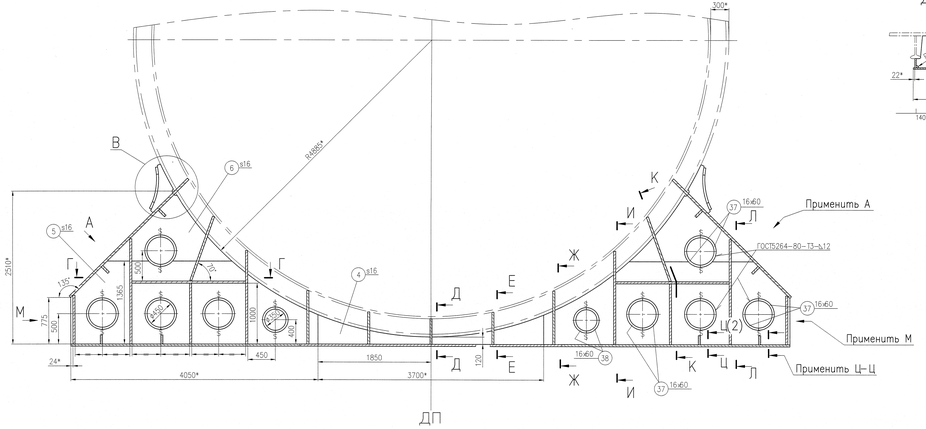

Д-Д (1:20)

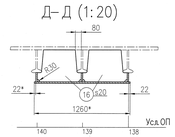

Е-Е (1:20)

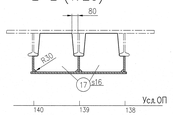

Вид сверху со снятой обшивкой ОК

Дет. поз. 11,12,15,21,30,31,33-40 не показаны

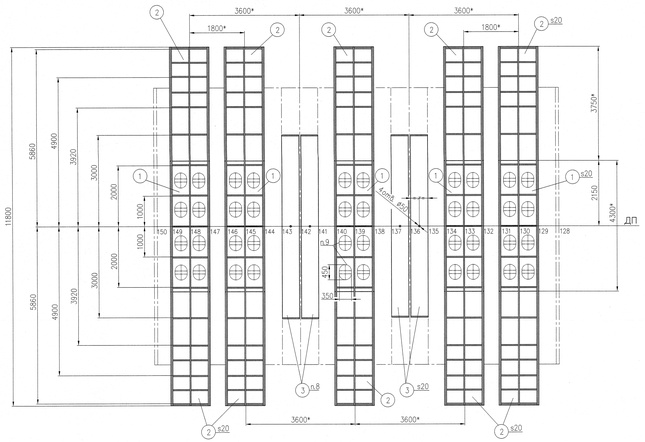

Ж-Ж (1:20)

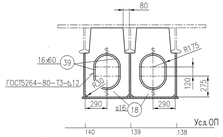

И-И (1:20)

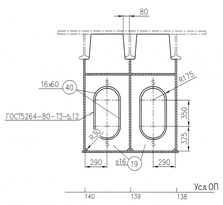

К-К (1:20)

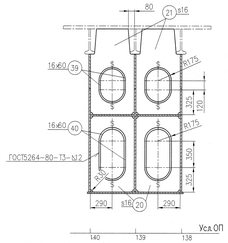

Л-Л (1:20)

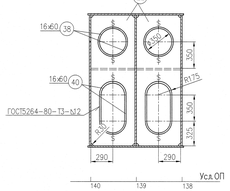

М (1:20)

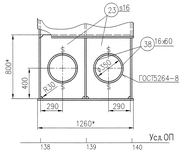

Вспомогательные документы		
Наименование	Обозначение	Ограничение доступности
Набор и обшивка корпуса в р-не 128-142шп. (Сек-ция 11, шифр 31)	6676-111-013сп	Для зак.310-398, 376
Набор и обшивка корпуса в р-не 143-153шп. Сек-ция 12 (шифр 32)	6676-111-014сп	Для зак.310-398, 376
Набор и обшивка корпуса в р-не 128-142шп. (Сек-ция 11, шифр 31)	6676-111-5013сп	Для зак.221-228
Набор и обшивка корпуса в р-не 143-153шп. Сек-ция 12 (шифр 32)	6676-111-5014сп	Для зак.221-228
Схема жилий реза ОК и НК спецпомещения	У6675-906-5504	

1 Чертеж выпущен на основании ТЗ на формирование РО утилизируемых АПЛ проекта 667Б, направленного ДВЦ "ДальРАО" с исходящим N 8р/01-04/701 от 06.04.2012г.

2 Технические требования по ОСТВ5.1063-76.

3 *Размеры для справок.

4 Конструктивные элементы сварных соединений по ГОСТ5264-80: тавровые-Т8, стыковые-С15, пояски между собой-С21; по ГОСТ11534-75: тавровые-Т2, кроме мест показанных особо.

5 Сборку деталей между собой производить по РДВР.9083-92 электродом марки УОНИИ-13/55Р ТУ 5.965-11432-91, к конструкциям из стали АК - по ОСТВ.9673-94 электродом марки ЗИ-395/9 ОСТВВР.9374-81.

6 Контроль качества сварных соединений по ПКФО.2096-81. Категория IV.

7 В районах установки деталей фундаментных опор сборные швы демонтированных корпусных конструкций зачистить до основного металла.

8 Два удостава монтажа зашивные листы поз.3 допускается изготовить из двух и более частей с последующей сваркой стыков по узлу С8 ГОСТ5264-80. Расположение стыков - по усмотрению предприятия-строителя.

9 Для доступа в районах сварочных работ вварить технологические вырезы в опорных листах поз.1 с последующей вваркой по узлу С10 ГОСТ5264-80.

10 Указанные ребра покрепления корпуса в районах 129-130,148-149шп. на ЛБ и ПрБ демонтировать.

								У667Б-906-5509СБ	
Изм.	Кол.уч.	N докум.	Подп.	Дата					
Разраб.		Волков						Установка опорных конструкций блока спецпомещения	Лит. Масса Масштаб: 1:50
Пров.		Тихонов							Лист 1 Листов 2
Н.контр.		Собецкая							ОАО "КБ "Рубин-Север"
ГИП		Сергеев							

Формат А2х4

Инв.N подл. | Подп. и дата | Взам.инв.N | Инв.N дубл. | Подп. и дата