



ДВУХПРОВОДНАЯ  
АДРЕСНАЯ ЛИНИЯ СВЯЗИ

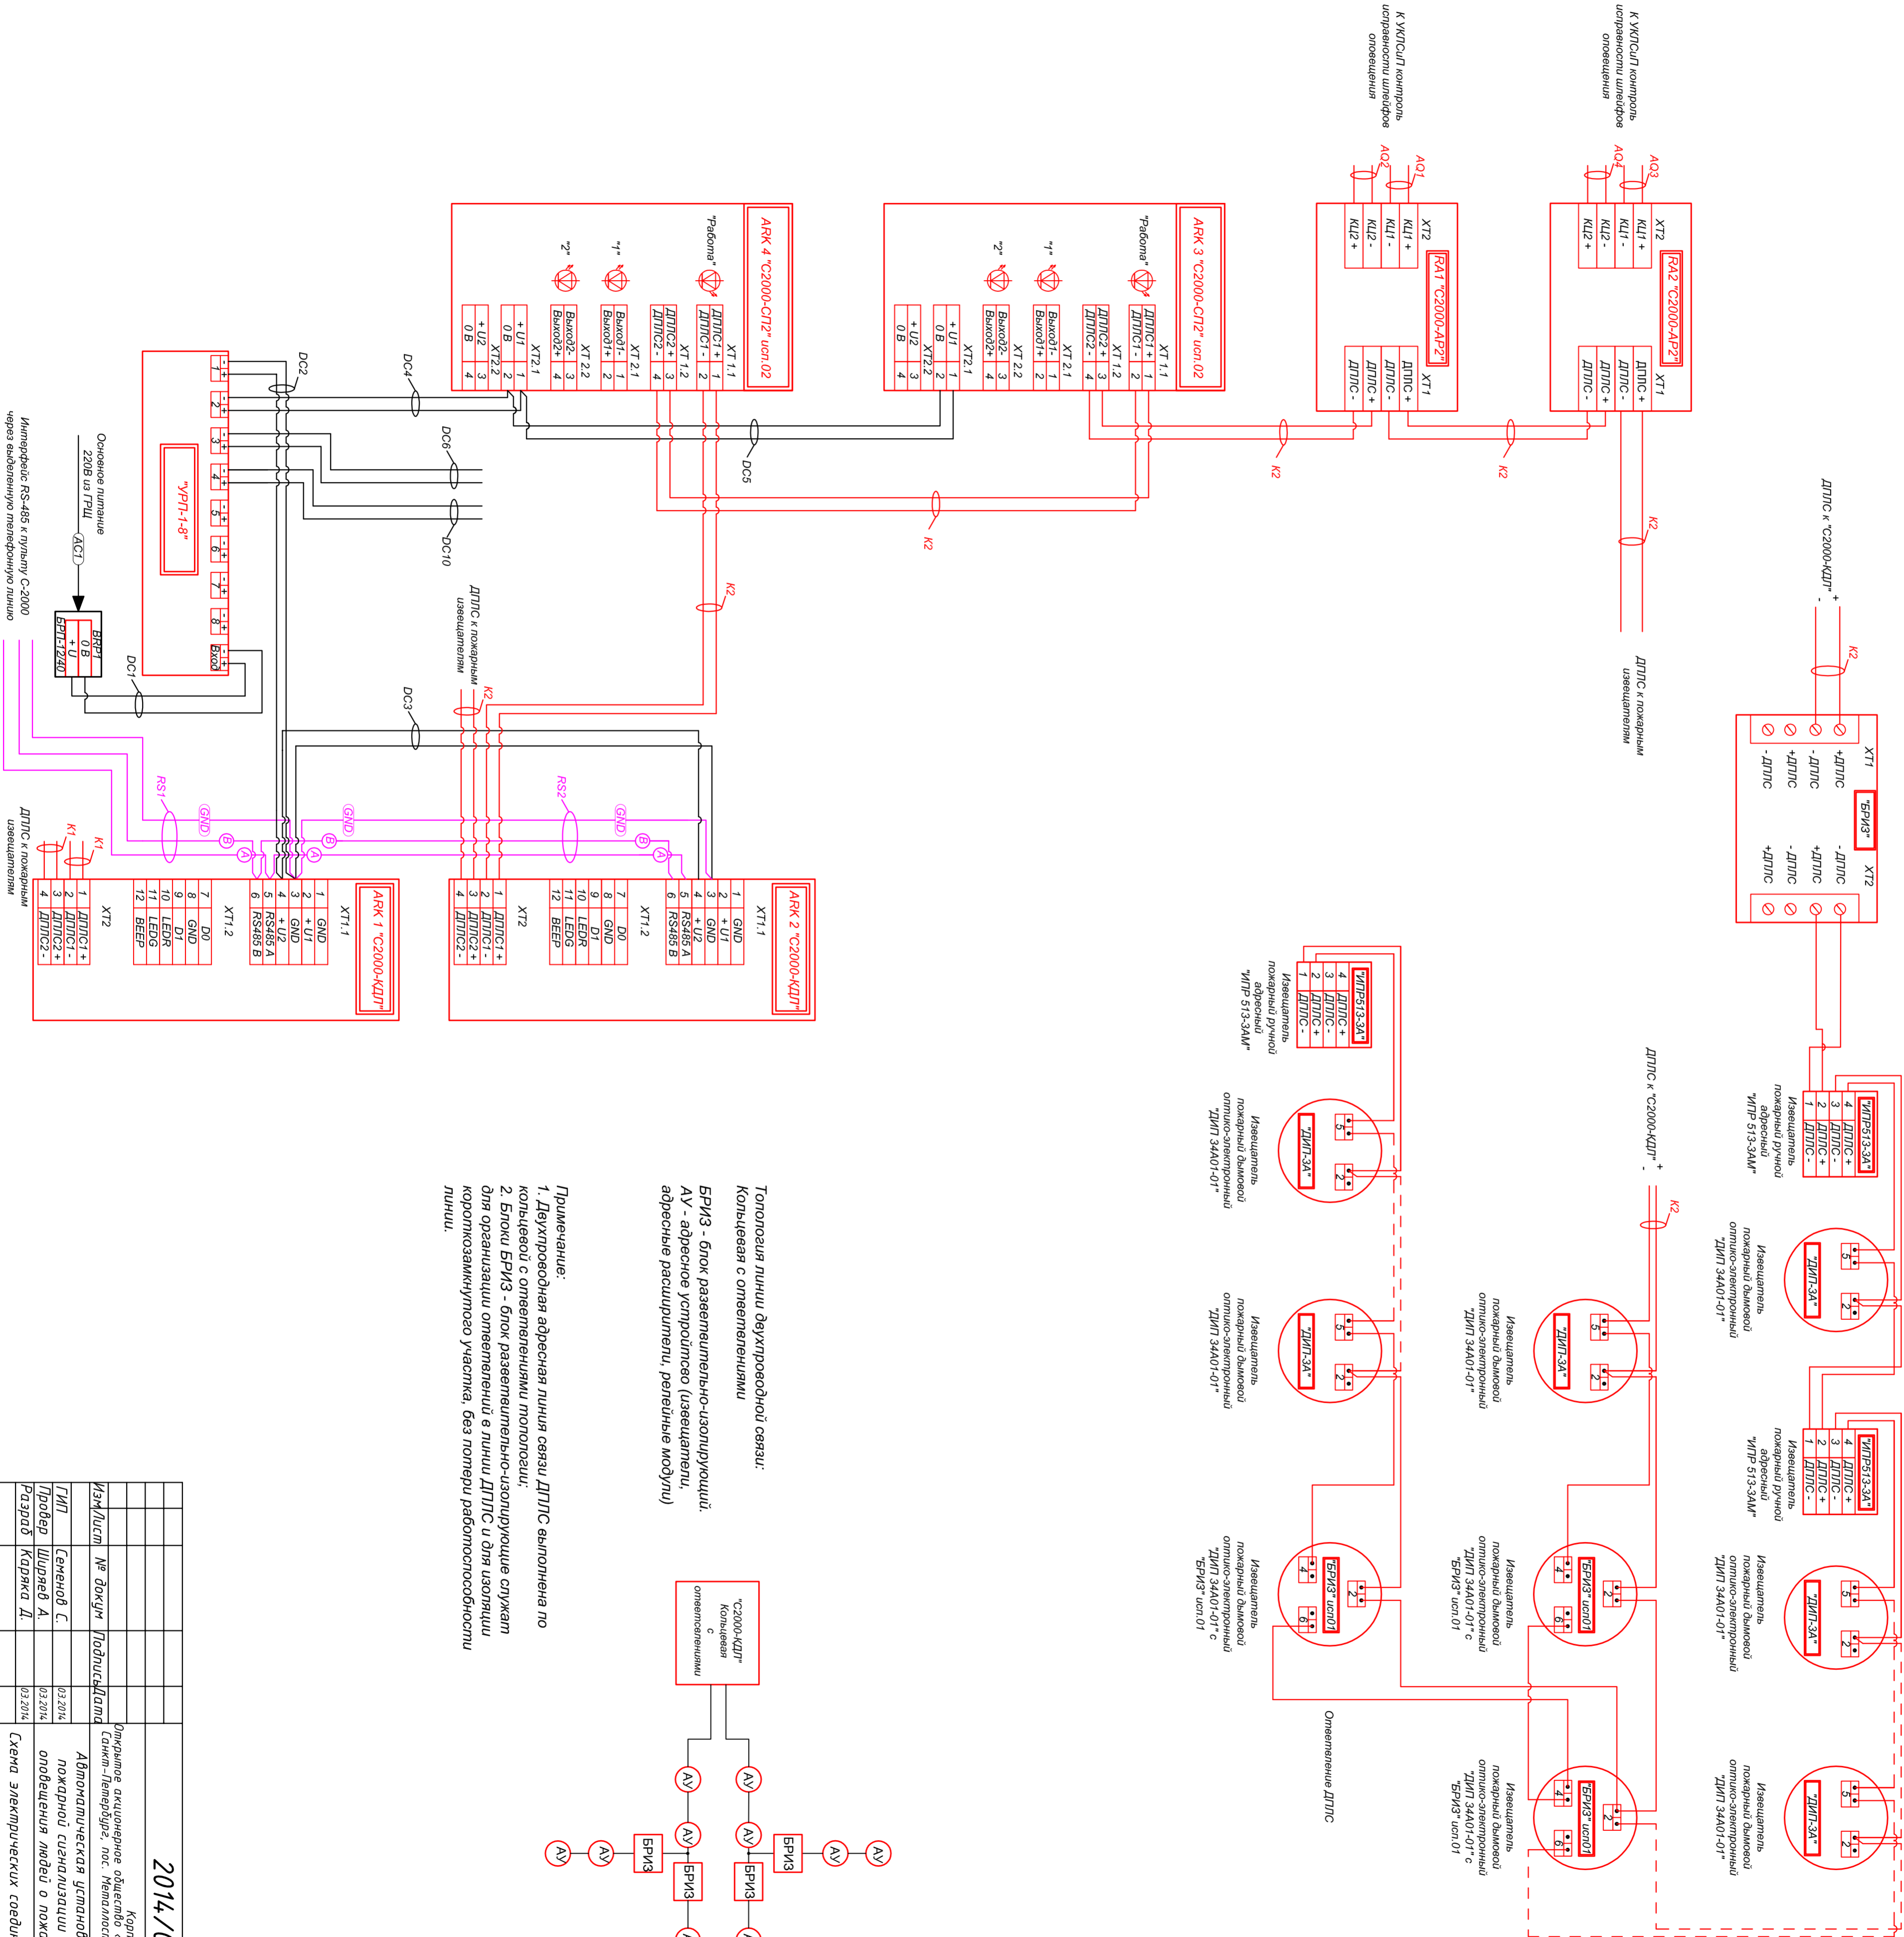

Примечание:  
1. Двухпроводная адресная линия связи ДППС выполнена по кольцевой с ответвлениями топологии.  
2. Блоки БРИЗ - блок разветвительно-изолирующие служат для организации ответвлений в линии ДППС и для изоляции короткозамкнутого участка, без потери работоспособности линии.

Топология линии двухпроводной связи:  
Кольцевая с ответвлениями  
БРИЗ - блок разветвительно-изолирующий.  
АУ - адресное устройство (узел),  
адресные расширители, релейные модули)

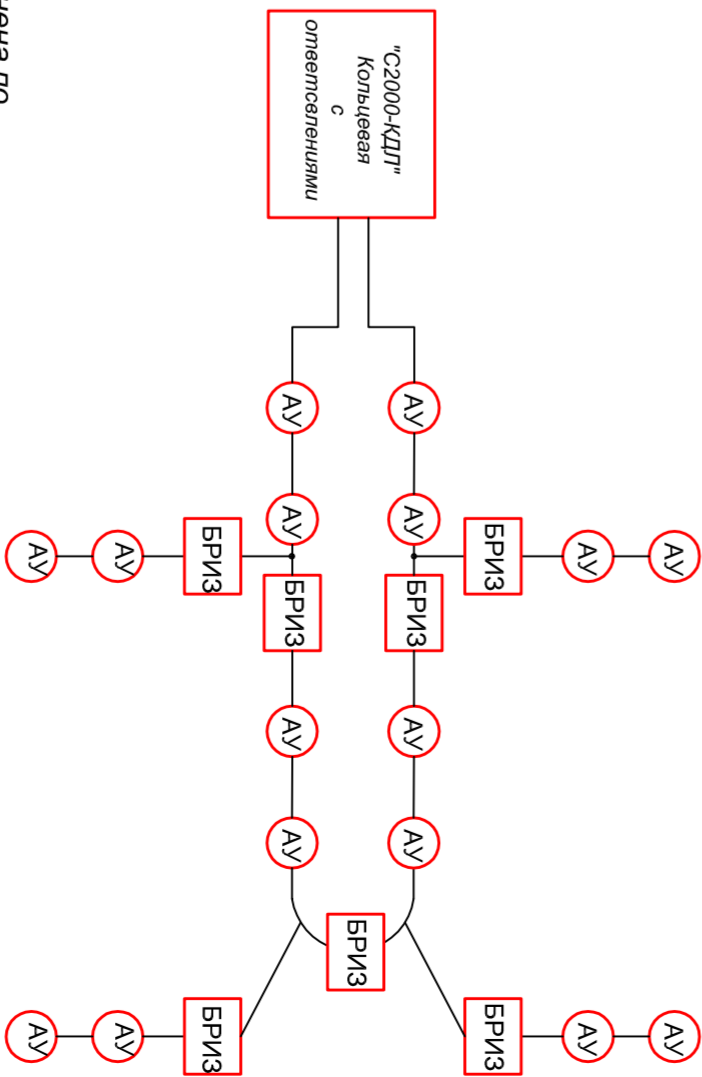

2014/03-1-ПС				Корпус №13	
				Открытое акционерное общество «ННЭФ» им. Д. В. Ефремова, 196641	
				с/акт-«Ленвзрб», пос. Металлоостров, Дорога на Металлоостров, д. 3	
				Адвокатская организация	
				пожарной сигнализации и	
				оповещения людей о пожаре	
				РД	
				Лист	
				5	
				Листов	
				2	
				Схема электрических соединений	
				системы	
				РАМЕС	