



Согласовано			
Ине. № подл.	Подп. и дата	Взаим. инв. №	

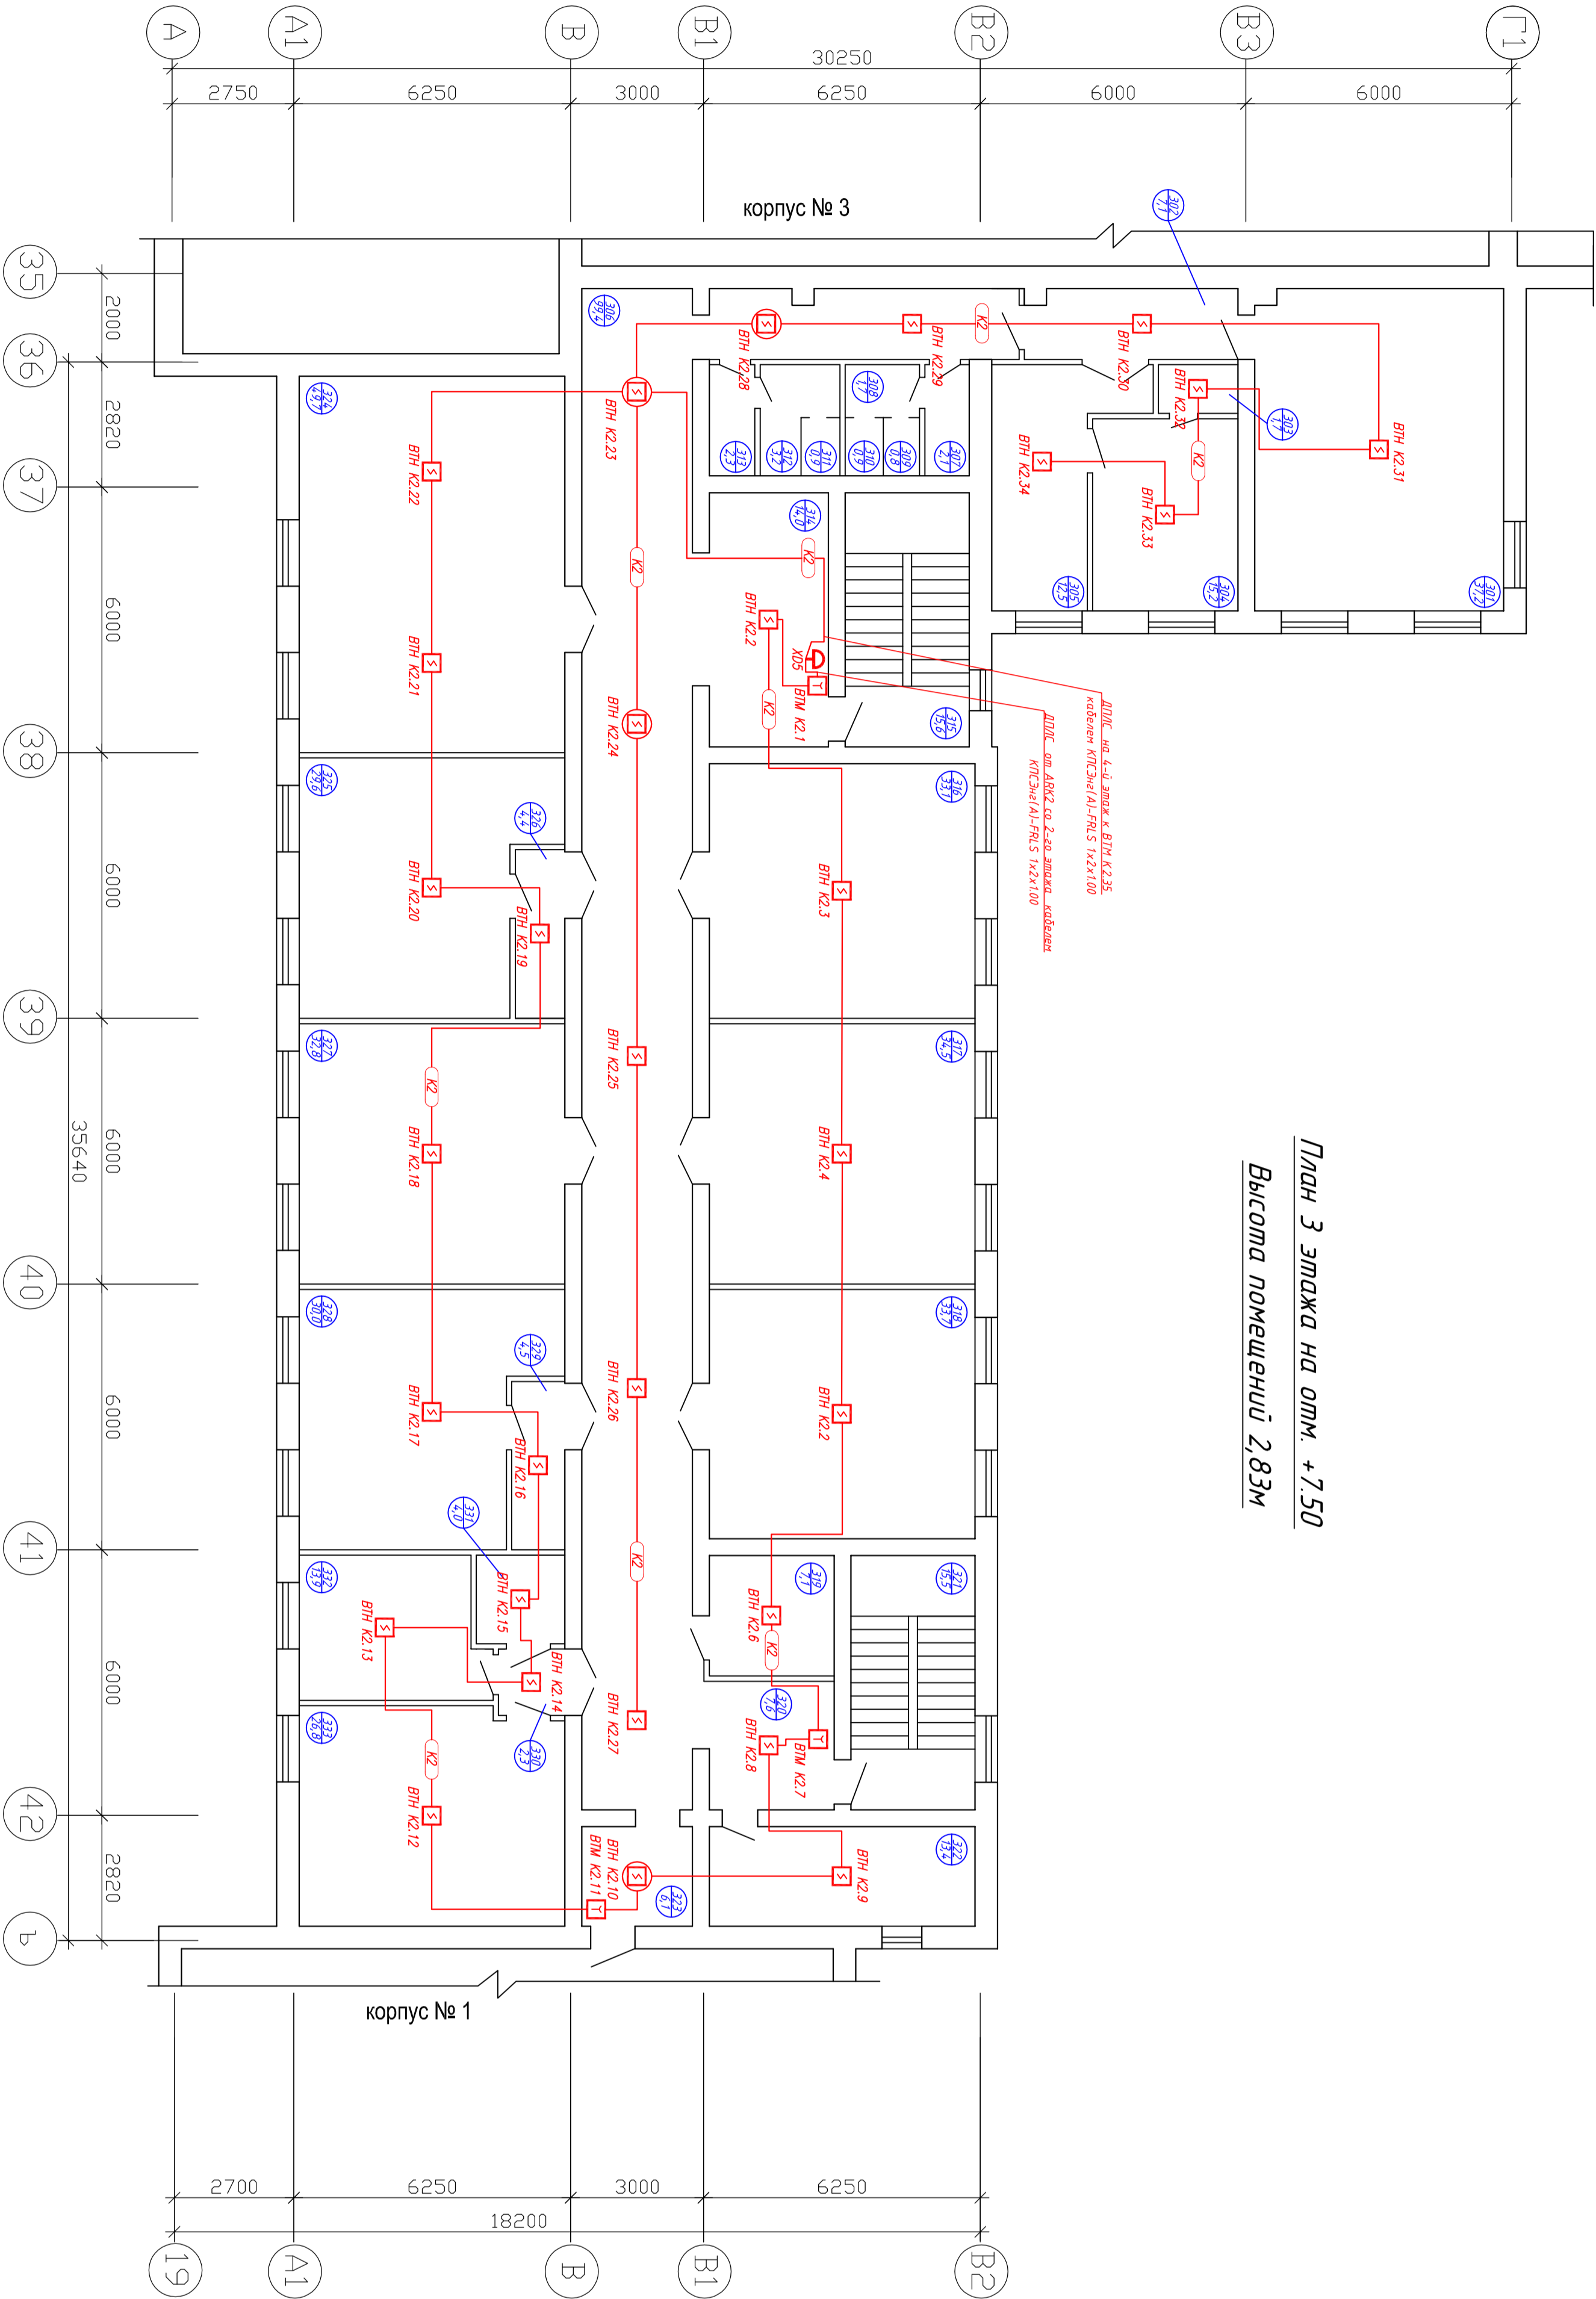

Спецификация основного оборудования АПС 4 этажа АК.		
№	Тип	Наименование
1	АКП1-АКП2	Концентратор двуканальной линии С2000 КМ2
2	АКП3-АКП4	Блок стандартно-пусковой С2000-СП2 исп.02
3	SC1-SC4	Устройство контроля линии связи и пуска УКСЦП
4	РА1-РА2	Адресный расширитель С2000-АР2 исп.02
5	УК1-УК2	Устройство коммуникационное УК-ВК/02
6	ВВР1	Блок резервного питания ВРП -12-5/40 "Янтарь"
7	ВН	Извещатель пожарный дымовой адресный ДПА 34А01-01
8	ВТН	Извещатель пожарный ручной адресный ИРР 513-ЭАН
9	БРМ 01-03	Блок разветвительно-управляющий "БРМ3"
10	ВН	Извещатель пожарный дымовой собственн. с "БРМ3"
11	КО	Коробка коммутационная
12	ВИА	Оповещатель пожарный световой КОП -25
13	ВИА	Оповещатель пожарный звуковой ПКП -1 "Иволга"
14	ВН1-ВН8	Устройство распределения питания
15	Интерфейс RS-485	
16	Шлейф ДПЛС	
17	Шлейф оповещения	
18		

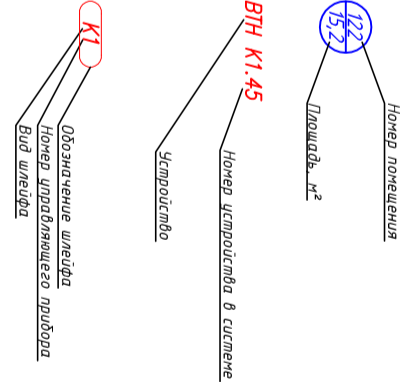

- Примечания:
- Работы выполняются в соответствии с РД 78.14.5-93.
 - Шлейф ДПЛС К2 прокладывается кабелем КПСЭнг (А)-FRS 1х2х1,00 по стенам и потолкам помещений, но высоте не ниже 2,5 м в коридоре из электроизоляционного материала 20х10 мм или в трубе гибкой гофрированной из ПВХ 16 мм.
 - Шлейф ДПЛС со второго этажа проложить в трубе жесткой ПВХ 16 мм, в записки от вида помощи. При наличии пожарной помощи типа "Автомат" шлейфы прокладываются в трубе гибкой гофрированной из ПВХ 16 мм, в остальных случаях в коридоре из электроизоляционного материала 20х10 мм. Подвод шлейфов пожарной сигнализации к ручным пожарным извещателям осуществляется в коридоре из электроизоляционного материала 20х10 мм по стенам помещений.
 - Извещатели пожарные дымовые адресные ДПА 34А01-01 ВТН КЗ10, ВТН КЗ23, ВТН КЗ24, ВТН КЗ28 устанавливаются в розетку с выносным блоком разветвительно-управляющим "БРМ3" исп.01.
 - Все соединения и расключения осуществляются через монтажные коробки.

Экспликация помещений 3 этажа	
№	Наименование помещений
301	Кабинет
302	Коридор
303	Кабинет
304	Кабинет
2014/03-1-ПС			
Изм./Лист	№ докум.	Подпись	Дата
Сененюв С.			02.2014
Продов	Шарова Д.		02.2014
Разработ	Каряка Д.		02.2014
Н.Сененюв С.			02.2014