

03 кв 01: 0003

Приложение № 4

РСФСР
МИНИСТЕРСТВО ЖИЛИЩНО-КОММУНАЛЬНОГО ХОЗЯЙСТВА

Д : Е
2200/27 : 1000/А-А1

Обнинское

бюро технической инвентаризации

ТЕХНИЧЕСКИЙ ПАСПОРТ

на здание ОРЭ
(назначение нежилого строения)

район _____

город (пос.) Обнинск


улица (пер.) Ленина, 86

Квартал № _____

Инвентарный № 2200

Форма технического паспорта утверждена приказом по МЖКХ РСФСР от _____ № _____


подвал

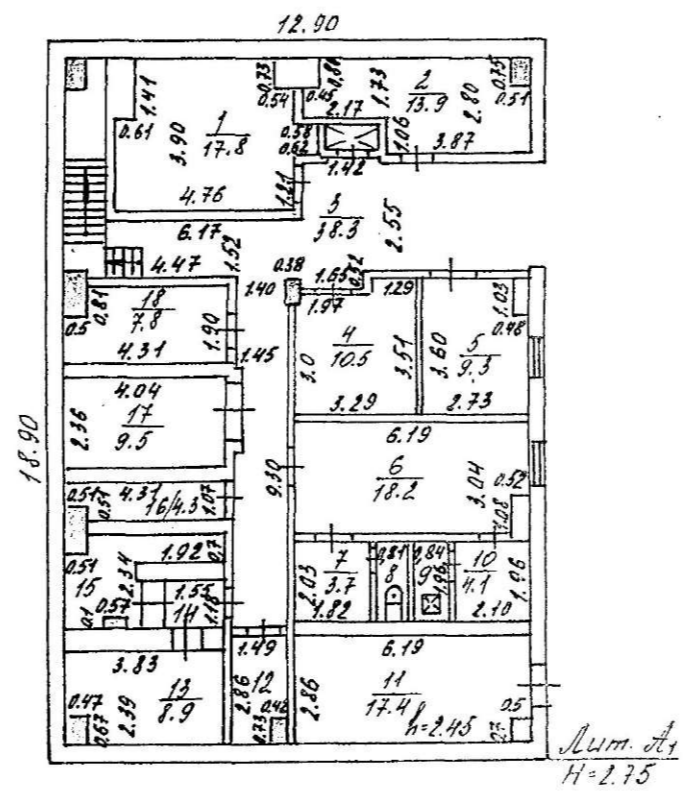

у л и ц а

Подземный план
на строительство Лит. А1 1:200
г. Обнинск
пр. Ленина, 36

30.05.2001г. инженер Волкова
инженер Прыгина

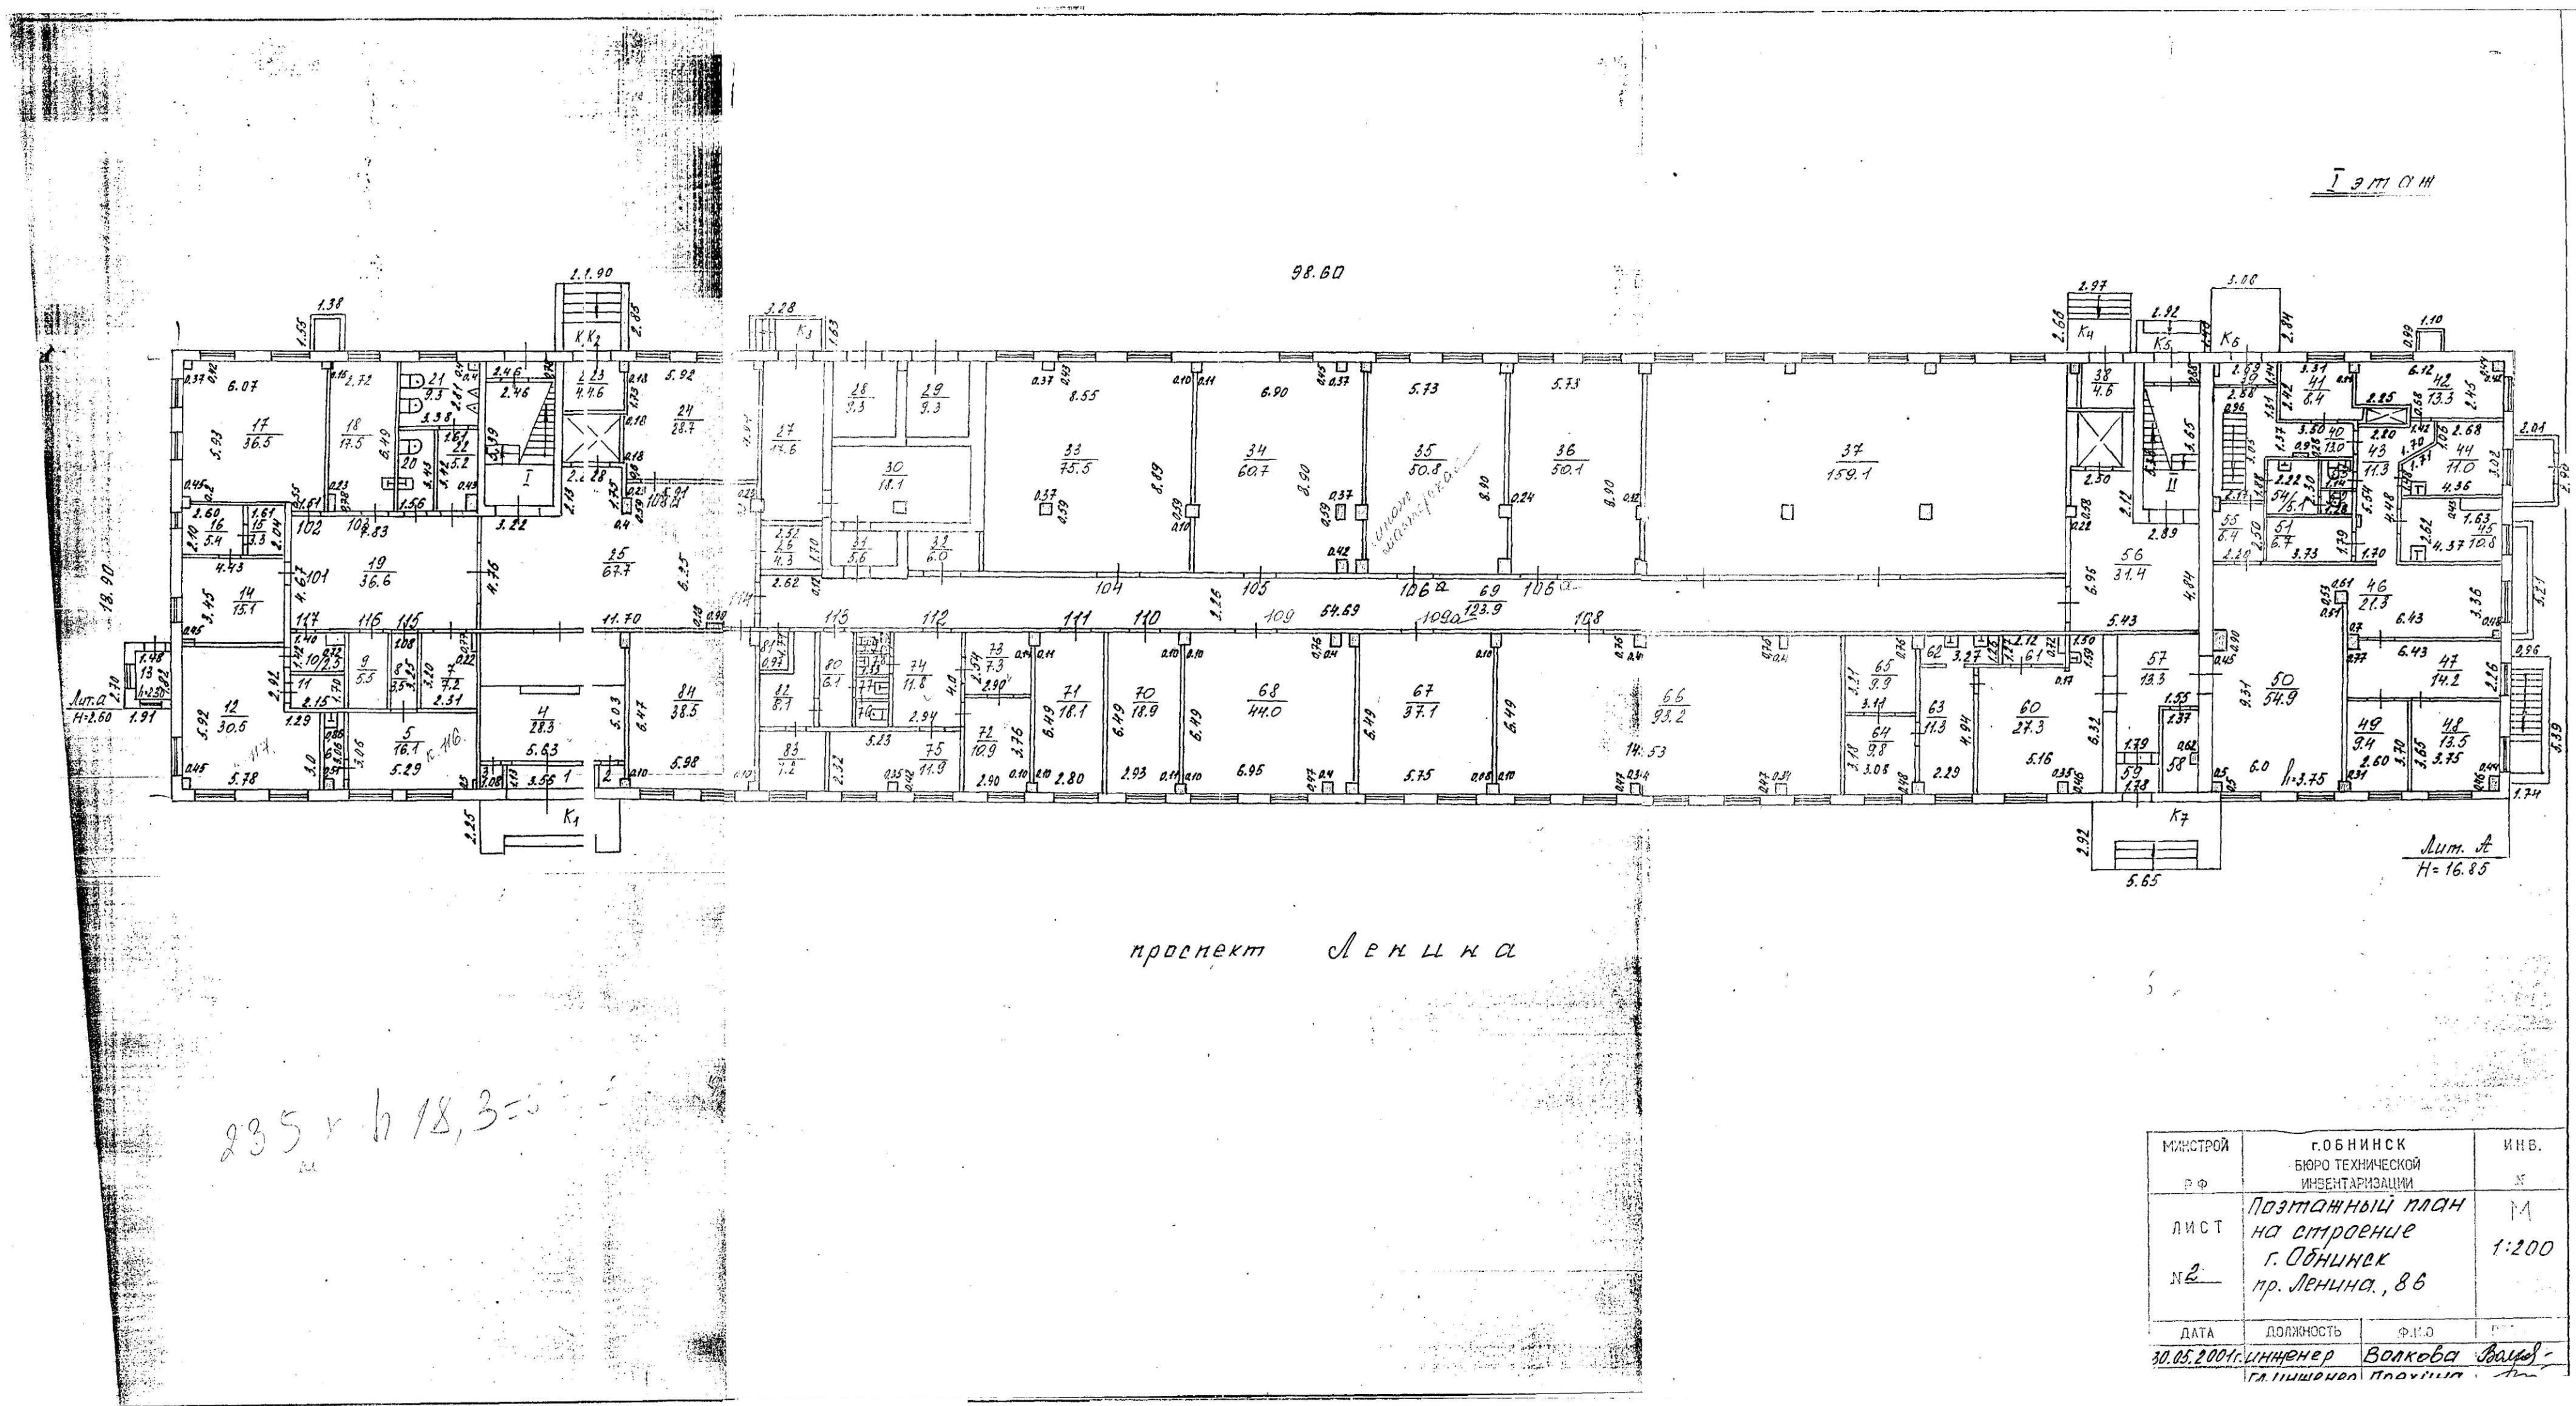

235 x 118,3 =

МИНИСТРЕЙ	ГОБНИНСКОЕ БЮРО ТЕХНИЧЕСКОЙ ИНЖЕНЕРИИ	ИНВ.
Р.Ф.	ПОЗНАЖНЫЙ ПЛАН НА СТРОЕНИЕ Г. ОБНИНСК ПР. ЛЕНИНА, 86	М
ЛИСТ		1:200
№		
ДАТА	ПОДПИСЬ	ФИО
10.05.2001	Инженер	Валкова Валерия

Б
24

Местонахождение владения

ЭКСПЛИКАЦИЯ К ПЛАНУ СТРОЕНИЯ

Дата записей	Литера по плану	Этажи (начиная с подвальных и кончая мезонином)	№ помещений, квартир, торговых, складовых и пр.	№ комнат, кухонь, прихож., корид. и т. п. по схем. чертёж. строения	Назначение частей помещен. (жилая комната, конторское помещене, классная комната, бытовая палата, кухня, прихож., коридор, ванная, магазин, складочное помещене и т. п.)	Площадь по внутреннему обмеру (в кв. метрах)							Высота помещений по внутреннему обмеру в метрах		
						Общая полезная	Формула вычисления площадей	В том числе						служебная (подсобная)	шкафы
								предназначено под учредл., канцелярию и т. п. <i>основная</i>	<i>кадровые</i>	<i>р/ц</i>	<i>интерка</i>	<i>ком. назначения</i>			
30.05	Ж	I	28	трансформатор	9.3							9.3	3.75		
2001г.			29	трансформатор	9.3							9.3			
			30	щитовая	18.1							18.1			
			31	тамбур	5.6							5.6			
			32	кладовая	6.0							6.0			
		104	33	лаборатория	75.5	75.5									
		105	34	лаборатория	60.7	60.7									
		106а	35	лаборатория	50.8	50.8									
		106	36	лаборатория	50.1	50.1									
			37	лаборатория	159.1	159.1									
			38	подсоб. помещен.	4.6							4.6			
			39	тамбур	3.1							3.1			
			40	коридор	13.0							13.0			
			41	раздевалка	8.4							8.4			
			42	подсоб. помещен.	13.3							13.3			
			43	коридор	11.3							11.3			
			44	подсоб. помещен.	11.0							11.0			
			45	кабинет	10.8					10.8					
			46	коридор	21.3							21.3			
			47	кабинет	14.2					14.2					
			48	кабинет	13.5					13.5					
			49	кабинет	9.4					9.4					
			50	торговый зал	54.9					54.9					
			51	склад	6.7							6.7			
			52	туалет	1.0							1.0			
			53	туалет	1.6							1.6			
			54	умывальник	5.1							5.1			
ВСЕГО															

Подпись исполнителя *Валков*

Подпись контролера

анее
абор
нвен
№
п/п

№
п/п

ва р
Свед