


ПЛАН 1 – 20 этаж НА ОТМ.0,000

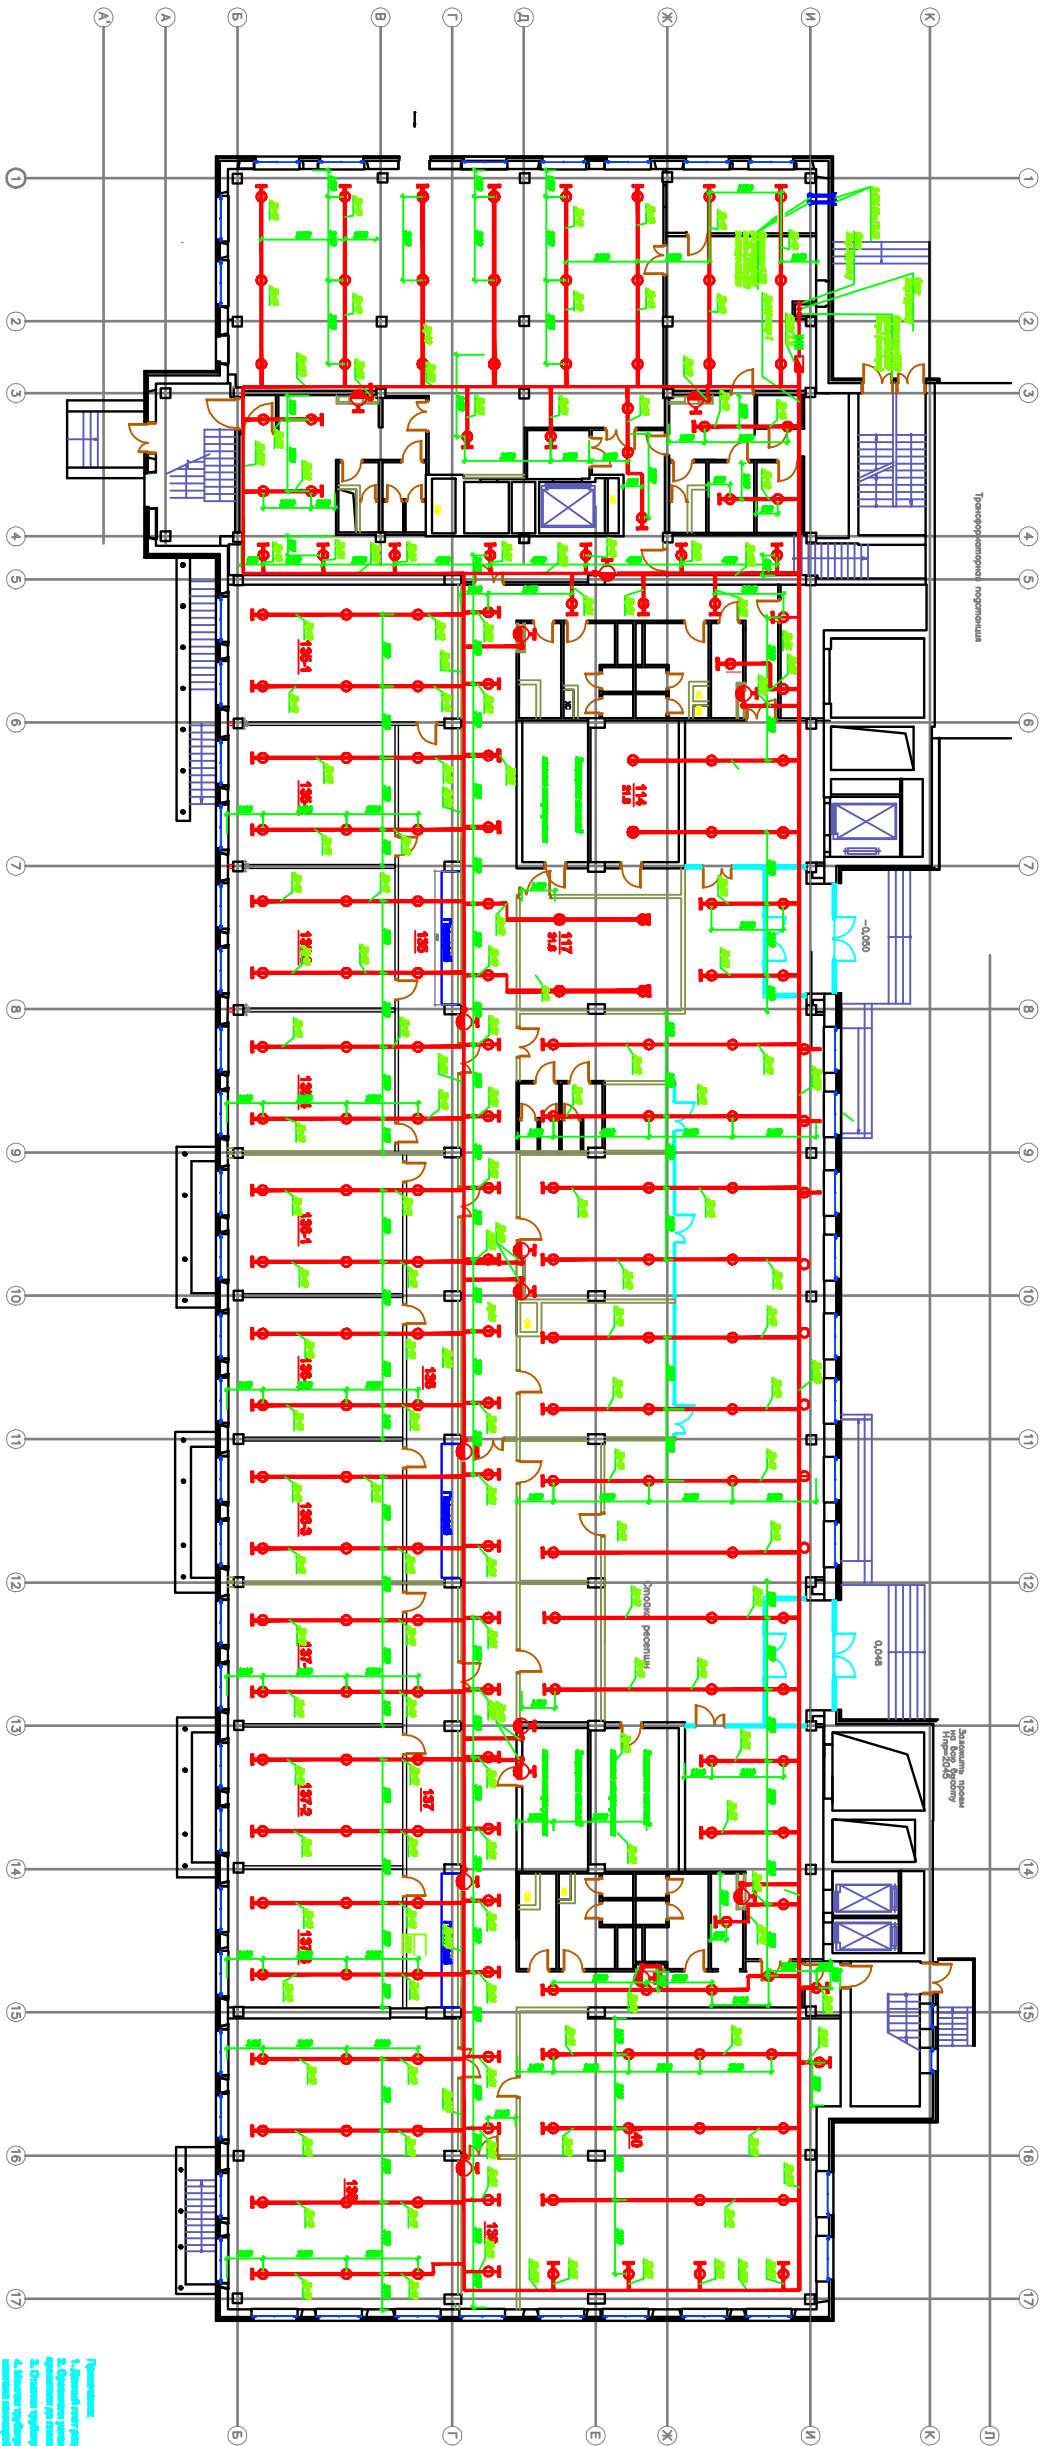


