

Примечания

- 1 Предусмотреть установку траверсы для спаренных токосъёмников УЗ074У2
- 2 Монтаж элементов крана из-за стеснённых условий осуществляется на подкрановых путях (отм.+ 14,250)
- 3 Изготовление крана выполняется в соответствии с ПБ 10-382-00.
- 4 Кран размещается в помещении категории Д/норм.

ТЕХНИЧЕСКИЕ ХАРАКТЕРИСТИКИ


Грузоподъемность, т	5	(оснастить ограничителем грузоподъёмности)
Высота подъема, м	10	
Скорость подъема, м/с	0,2	
Скорость передвижения, м/с		
моста	1,0	
телеги	0,67	
Тип управления,	кабина	
Напряжение питания, В	380	
Тип токоподвода	троллей	
Температурный режим, °С	-20...+50	
Климатическое исполнение и категория размещения	У3	
Эл. мощность, кВт	20	
Масса крана, т	6,5	
Режим работы	лёгкий	
Тип рельса	□ 50 мм	

Кабина с кондиционером. Обеспечить очистку стекол кабины изнутри и снаружи или предусмотреть специальное устройство. Кран с звуковым сигналом не менее 80 ДБ.

						212 - 4994/0306 -ТХ.ОЛ			
						г. Северск ,ОАО "СХК" ТЭЦ. Здание главного корпуса, цех № 7902			
1		Зам.	88-12		01.13	Замена опорного электромостового крана , рег.№ С-162, Q=5 тс Реконструкция	Стадия	Лист	Листов
Изм.	Кол.уч.	Лист	№ док.	Подп.	Дата		Р	4	4
Разраб.	Галныкин				09.12				
Проверил	Костяева				09.12				
Н. контр.	Костяева				09.12				
Нач. отд.	Щукин				09.12	Опросный лист для заказа крана мостового электрического двухбалочного опорного грузопдъёмностью 5 т	ТПИИ ВНИПИЭТ		

ЛЗ

A (1:25)

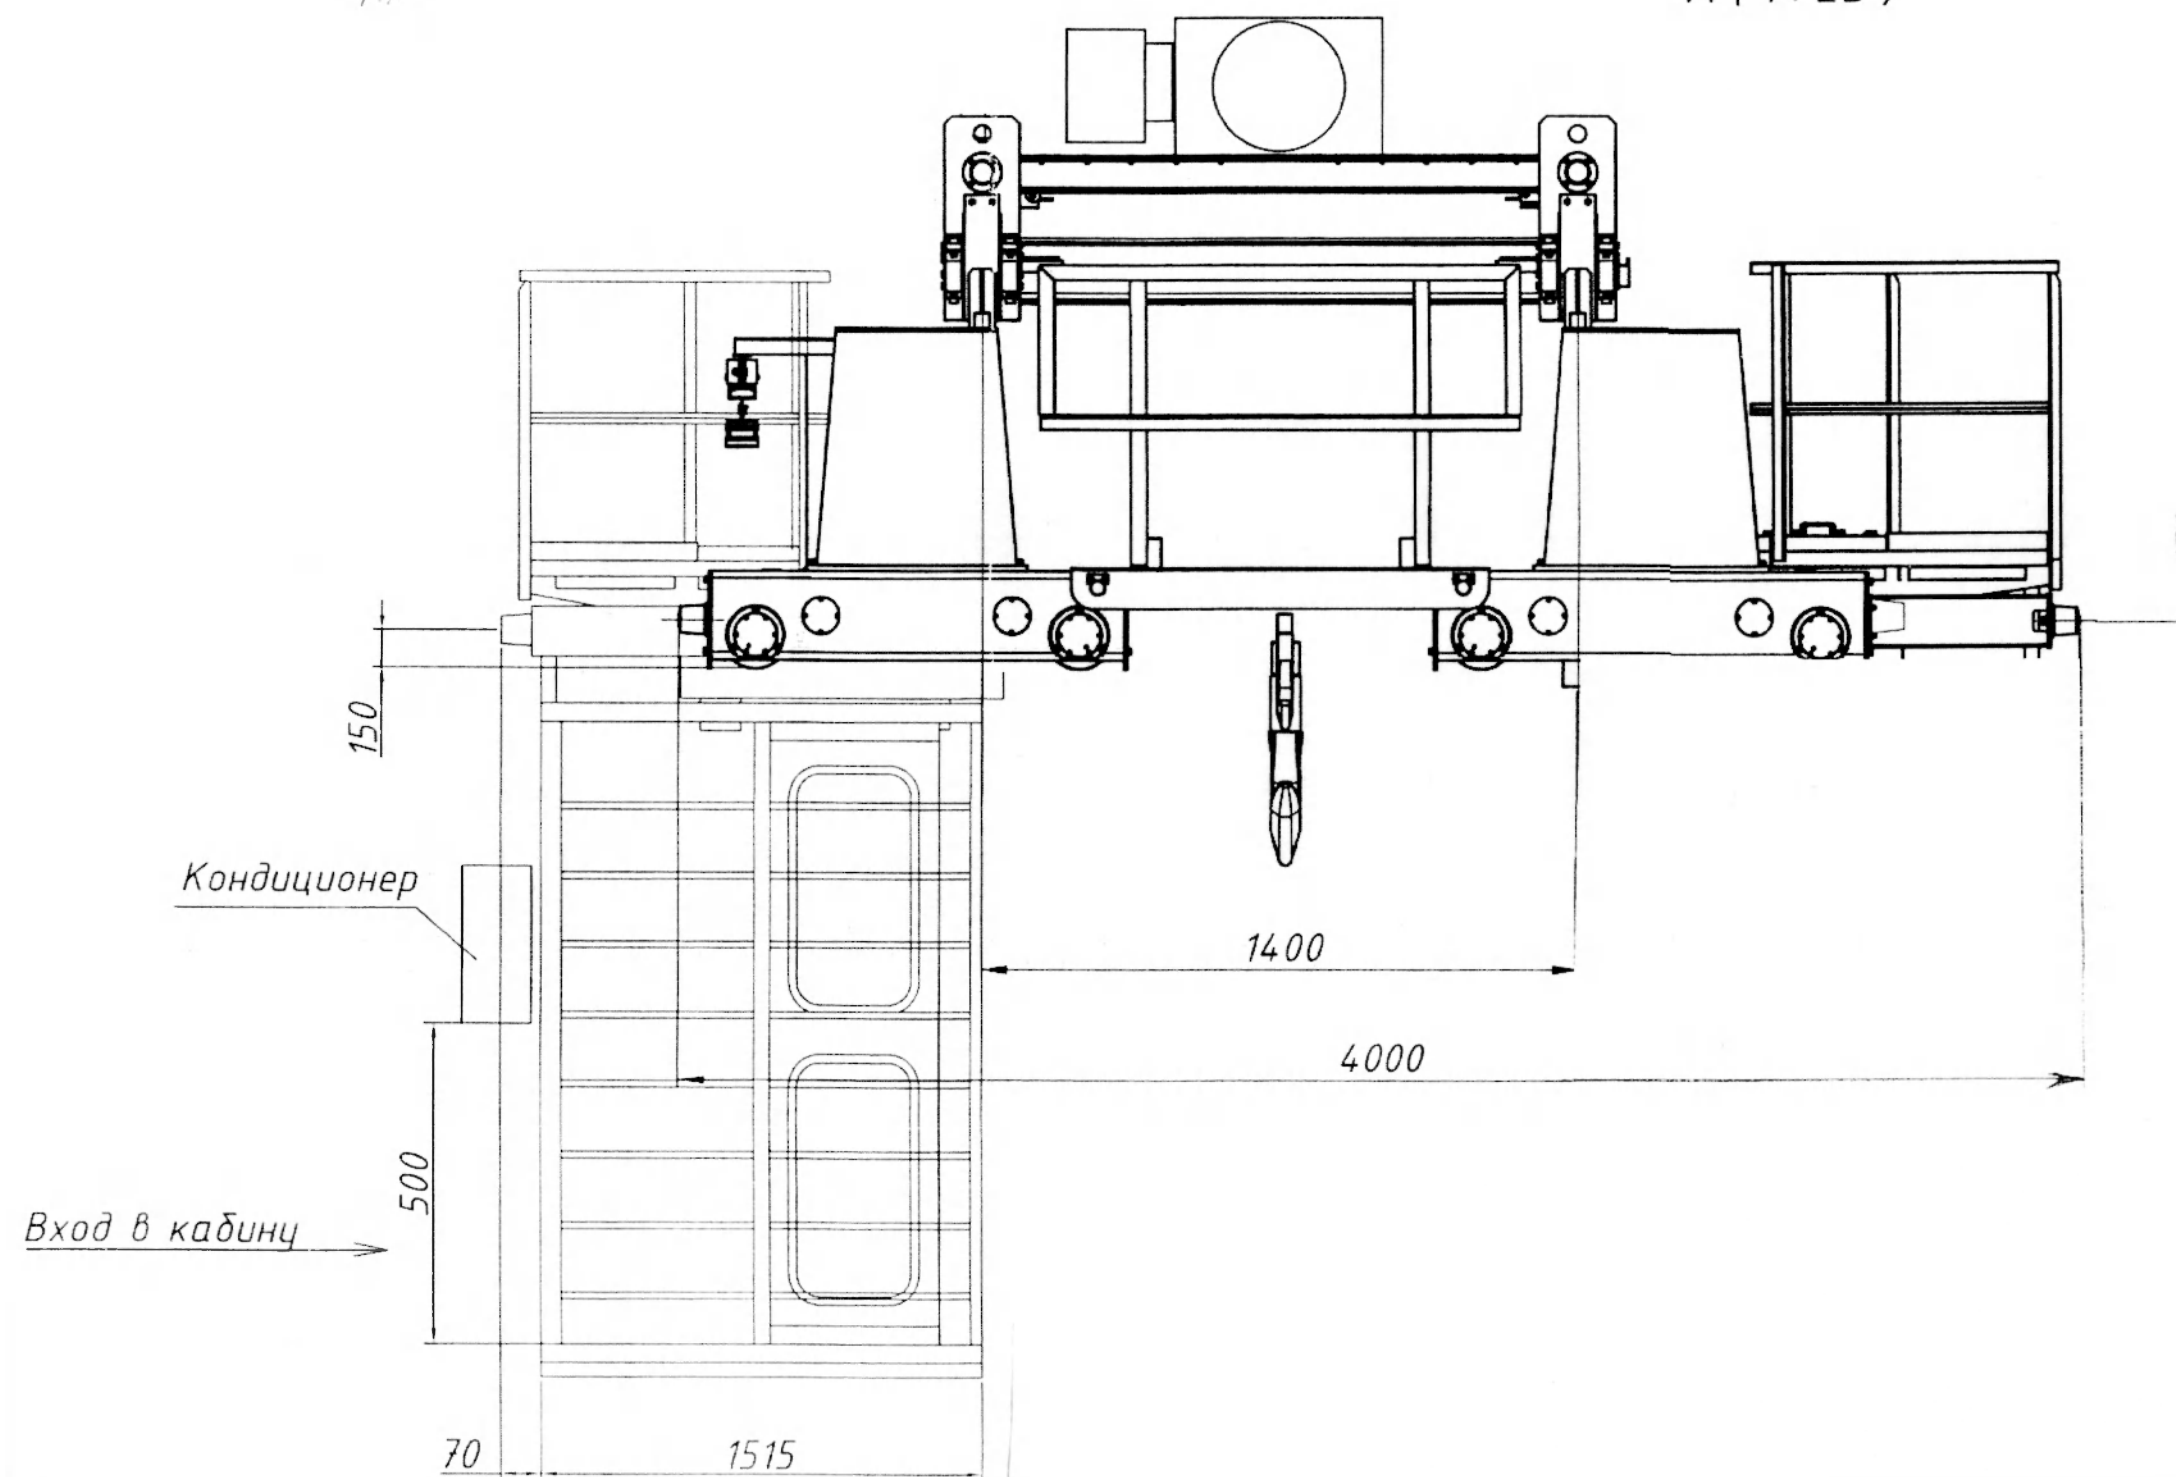

Л.1

