



Вид "Б"

Подключения от передвижной пожарной техники
 д/у 80 на отм.+1,350м. от уровня земли

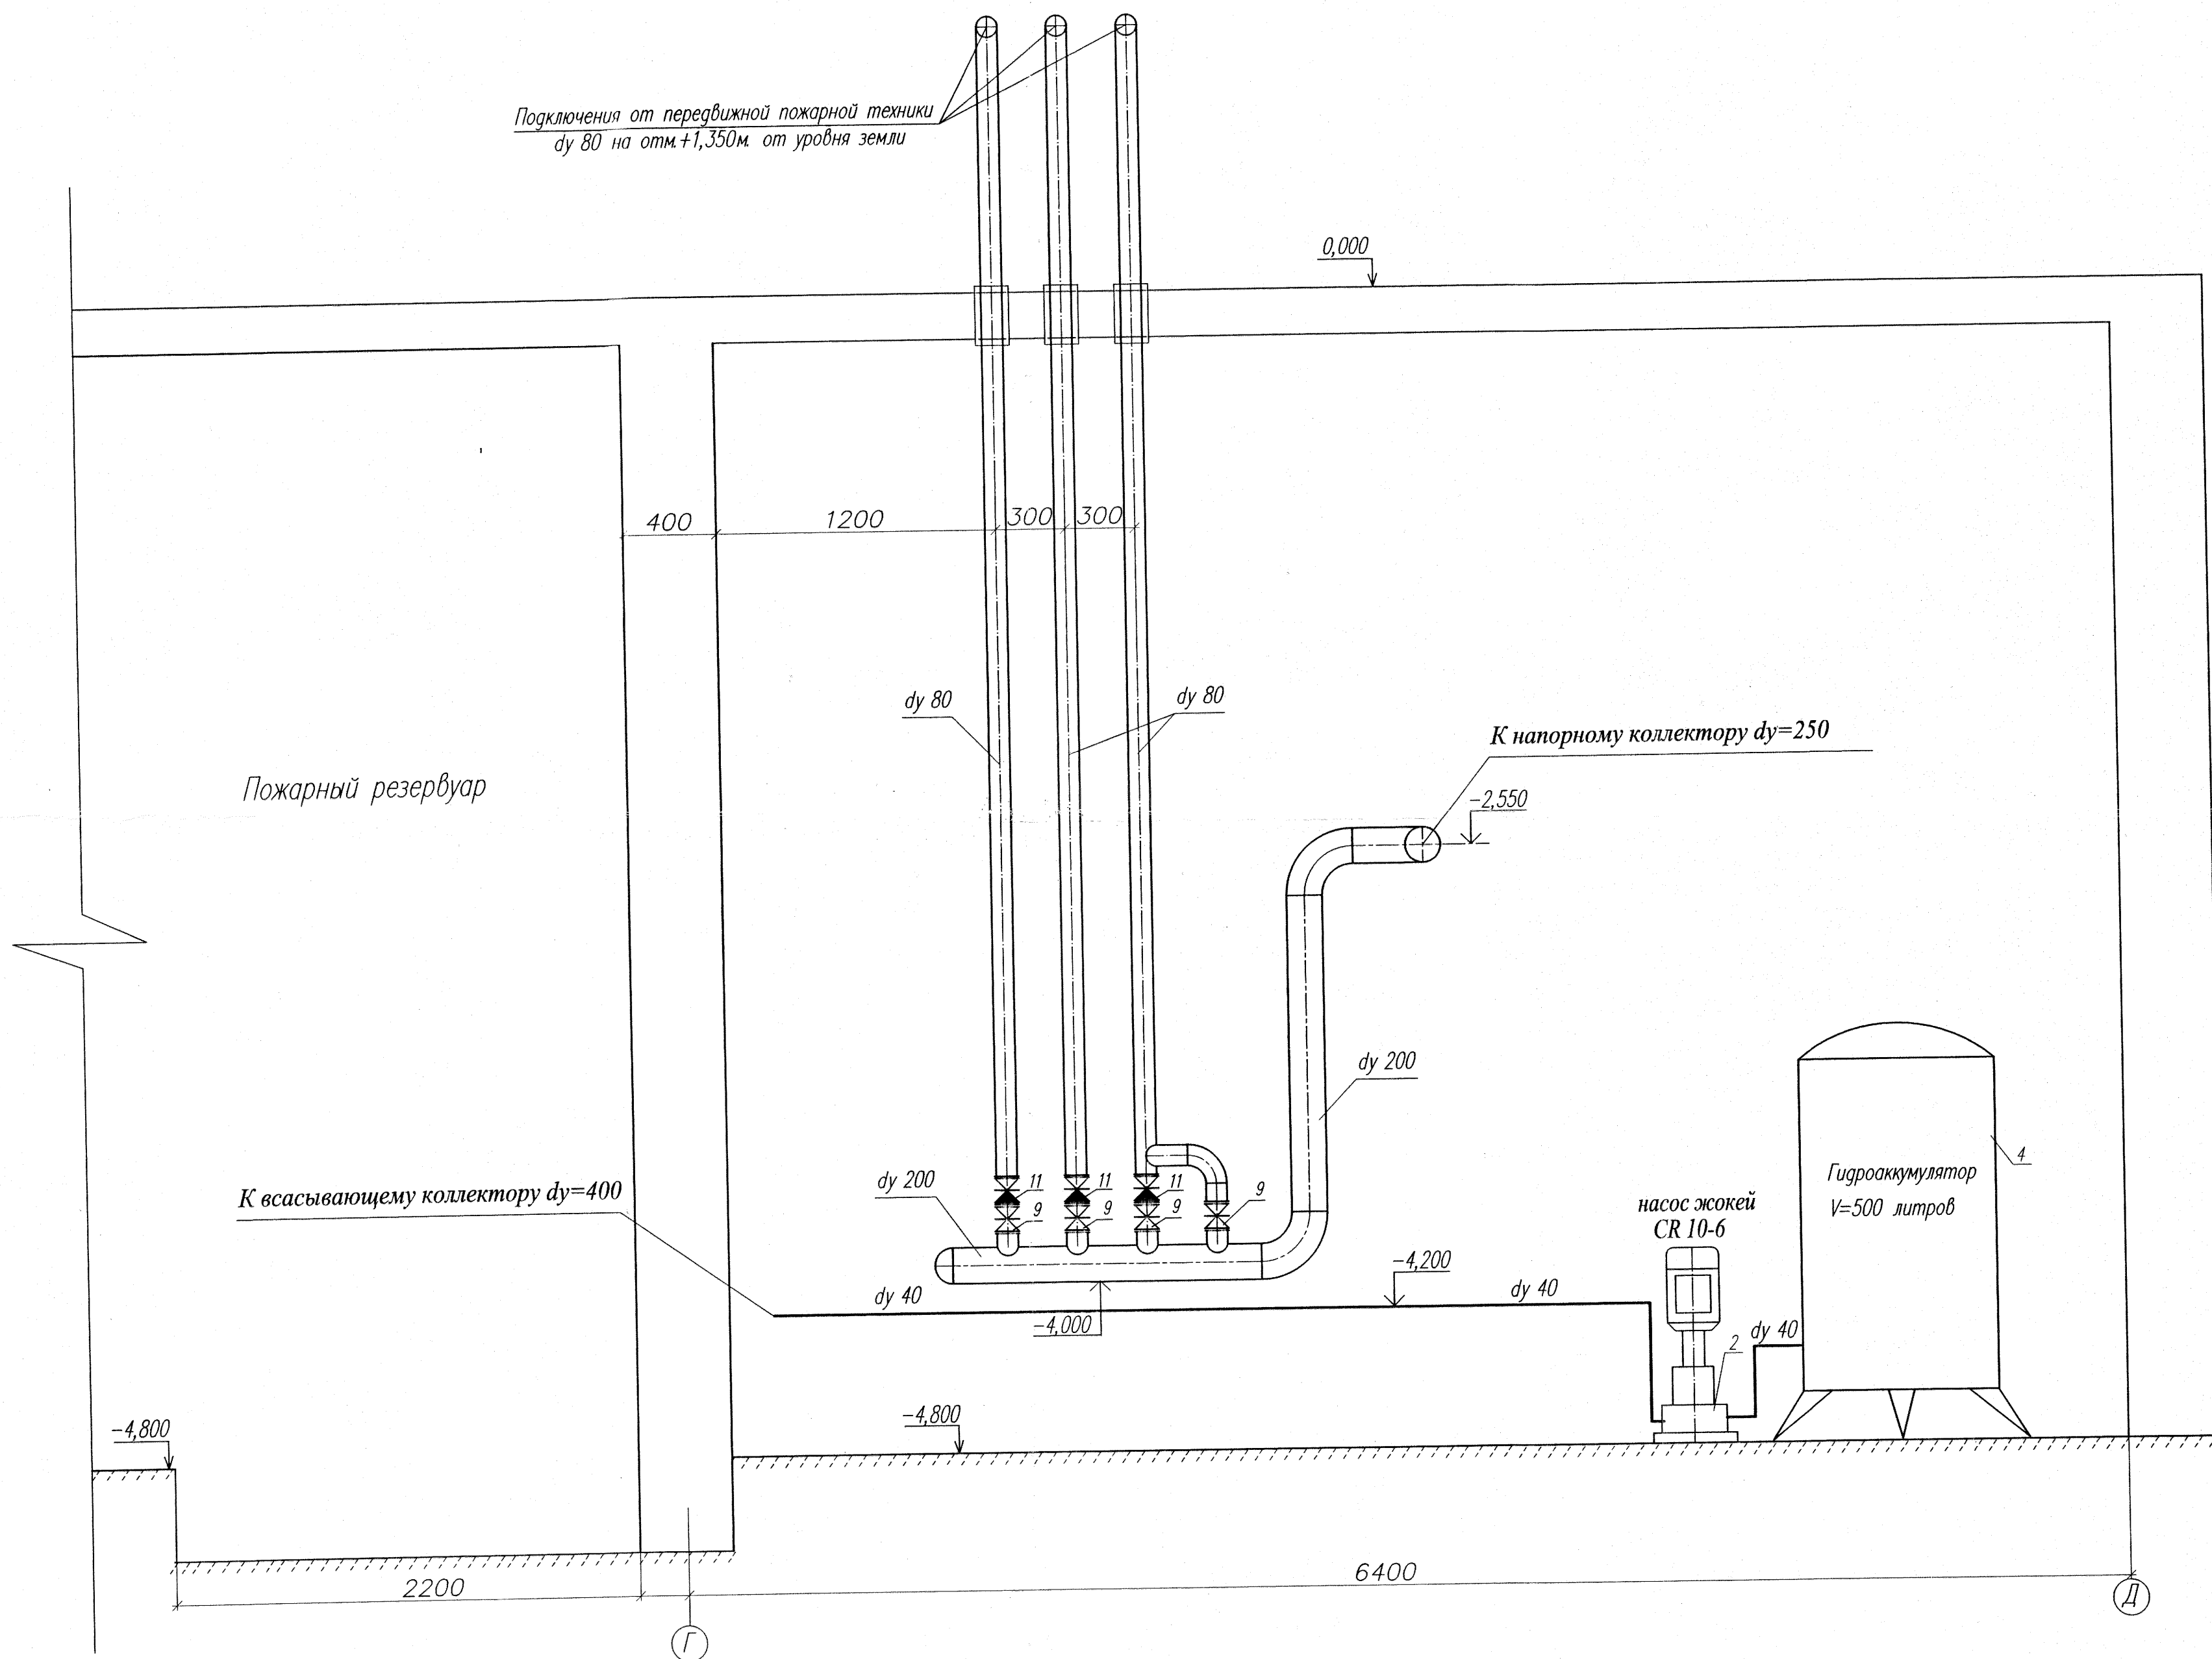

Bug "B"

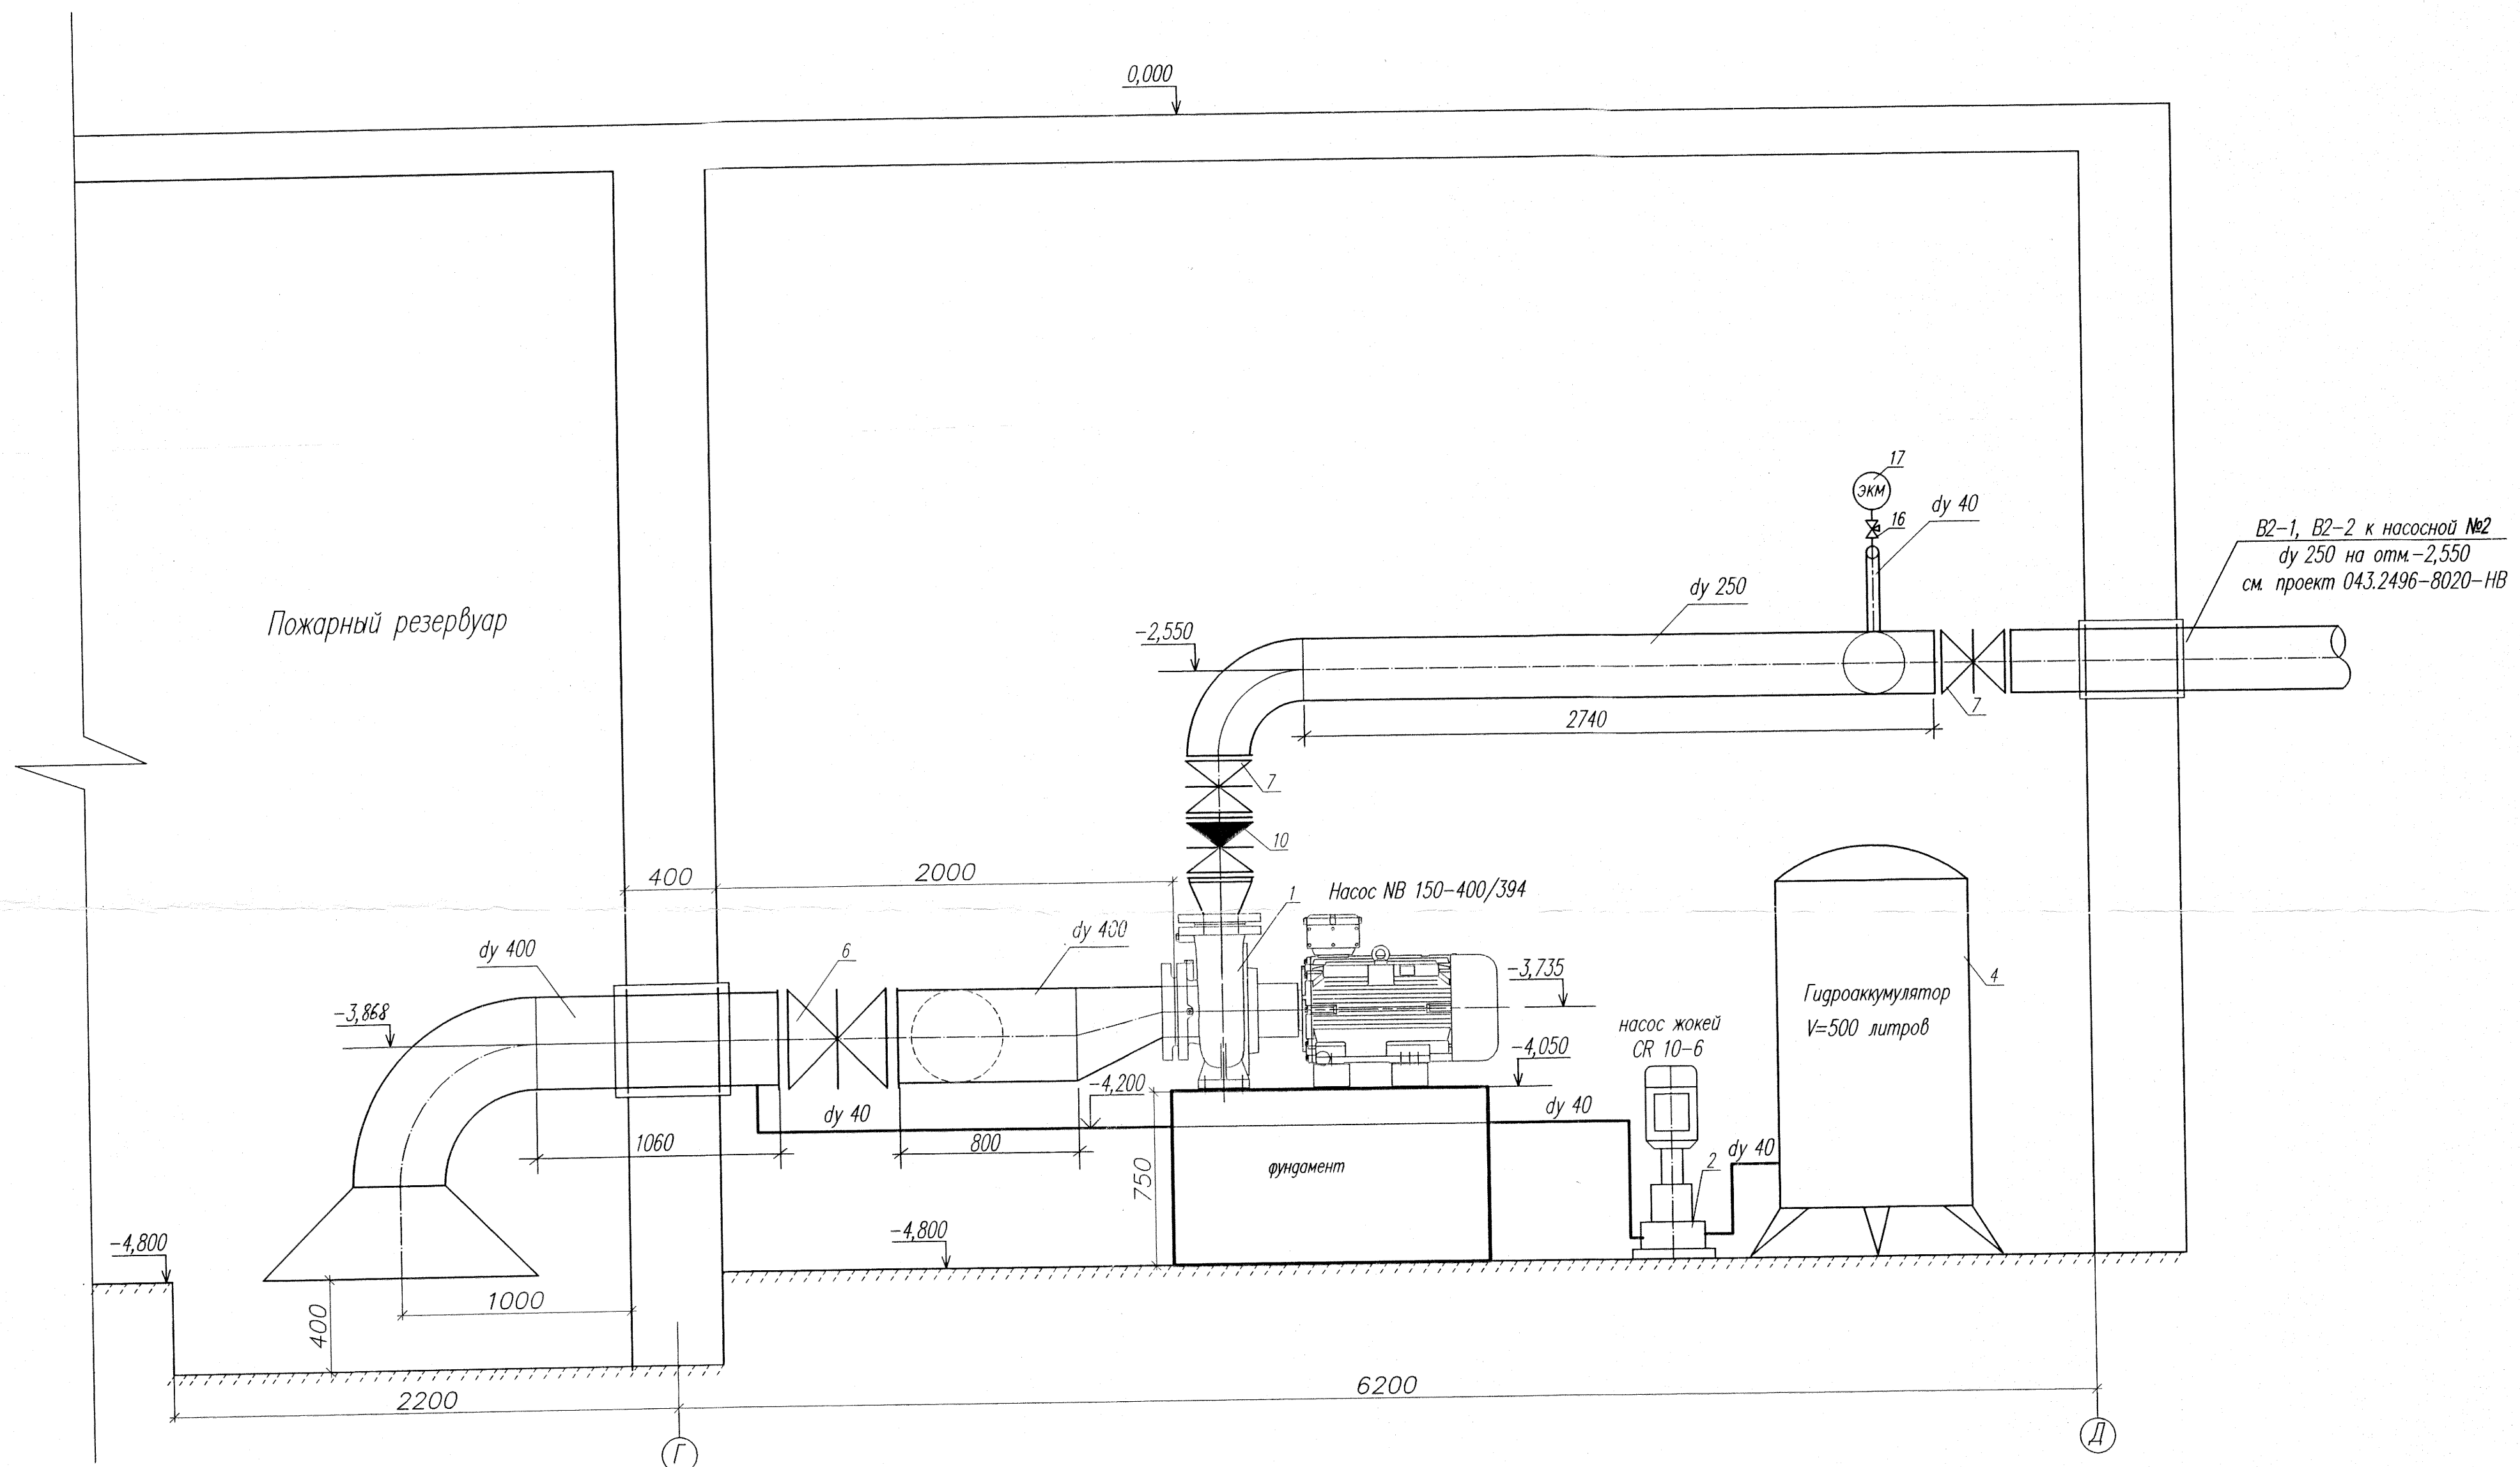

Имя, И. подл.	Подпись и дата	Взамен инв. N

						043.2496-4270-ПТ-T
						TЭЦ г Саров. Строительство III очереди ТЭЦ Котел ст. N 9 без пылесистемы.
Изм.	Колич.	Лист	N когд	Подпись	Дата	
Разработчик	Романов	Аб				Автоматическая установка водяного пожаротушения технологической части
Проверил	Романов	Бр				Страница Лист Л
ГИП	Яковлев	Мен				P 10
Н.контр.	Бочарова	Зак	3.10			ПЛАН НОСОСНОЙ СТАЦИИ N1. Размещение оборудования Вод "Б", В". ВНИИ Энергопроект Привокзальный филиал 8000 Бряньинский
			2011			