


Инв. N подп.				Подпись и дата				Взамен инв. N			

СОГЛАСОВАНО :

ГМ-80 на отм.+1,350 для подключения
передвижной пожарной техники

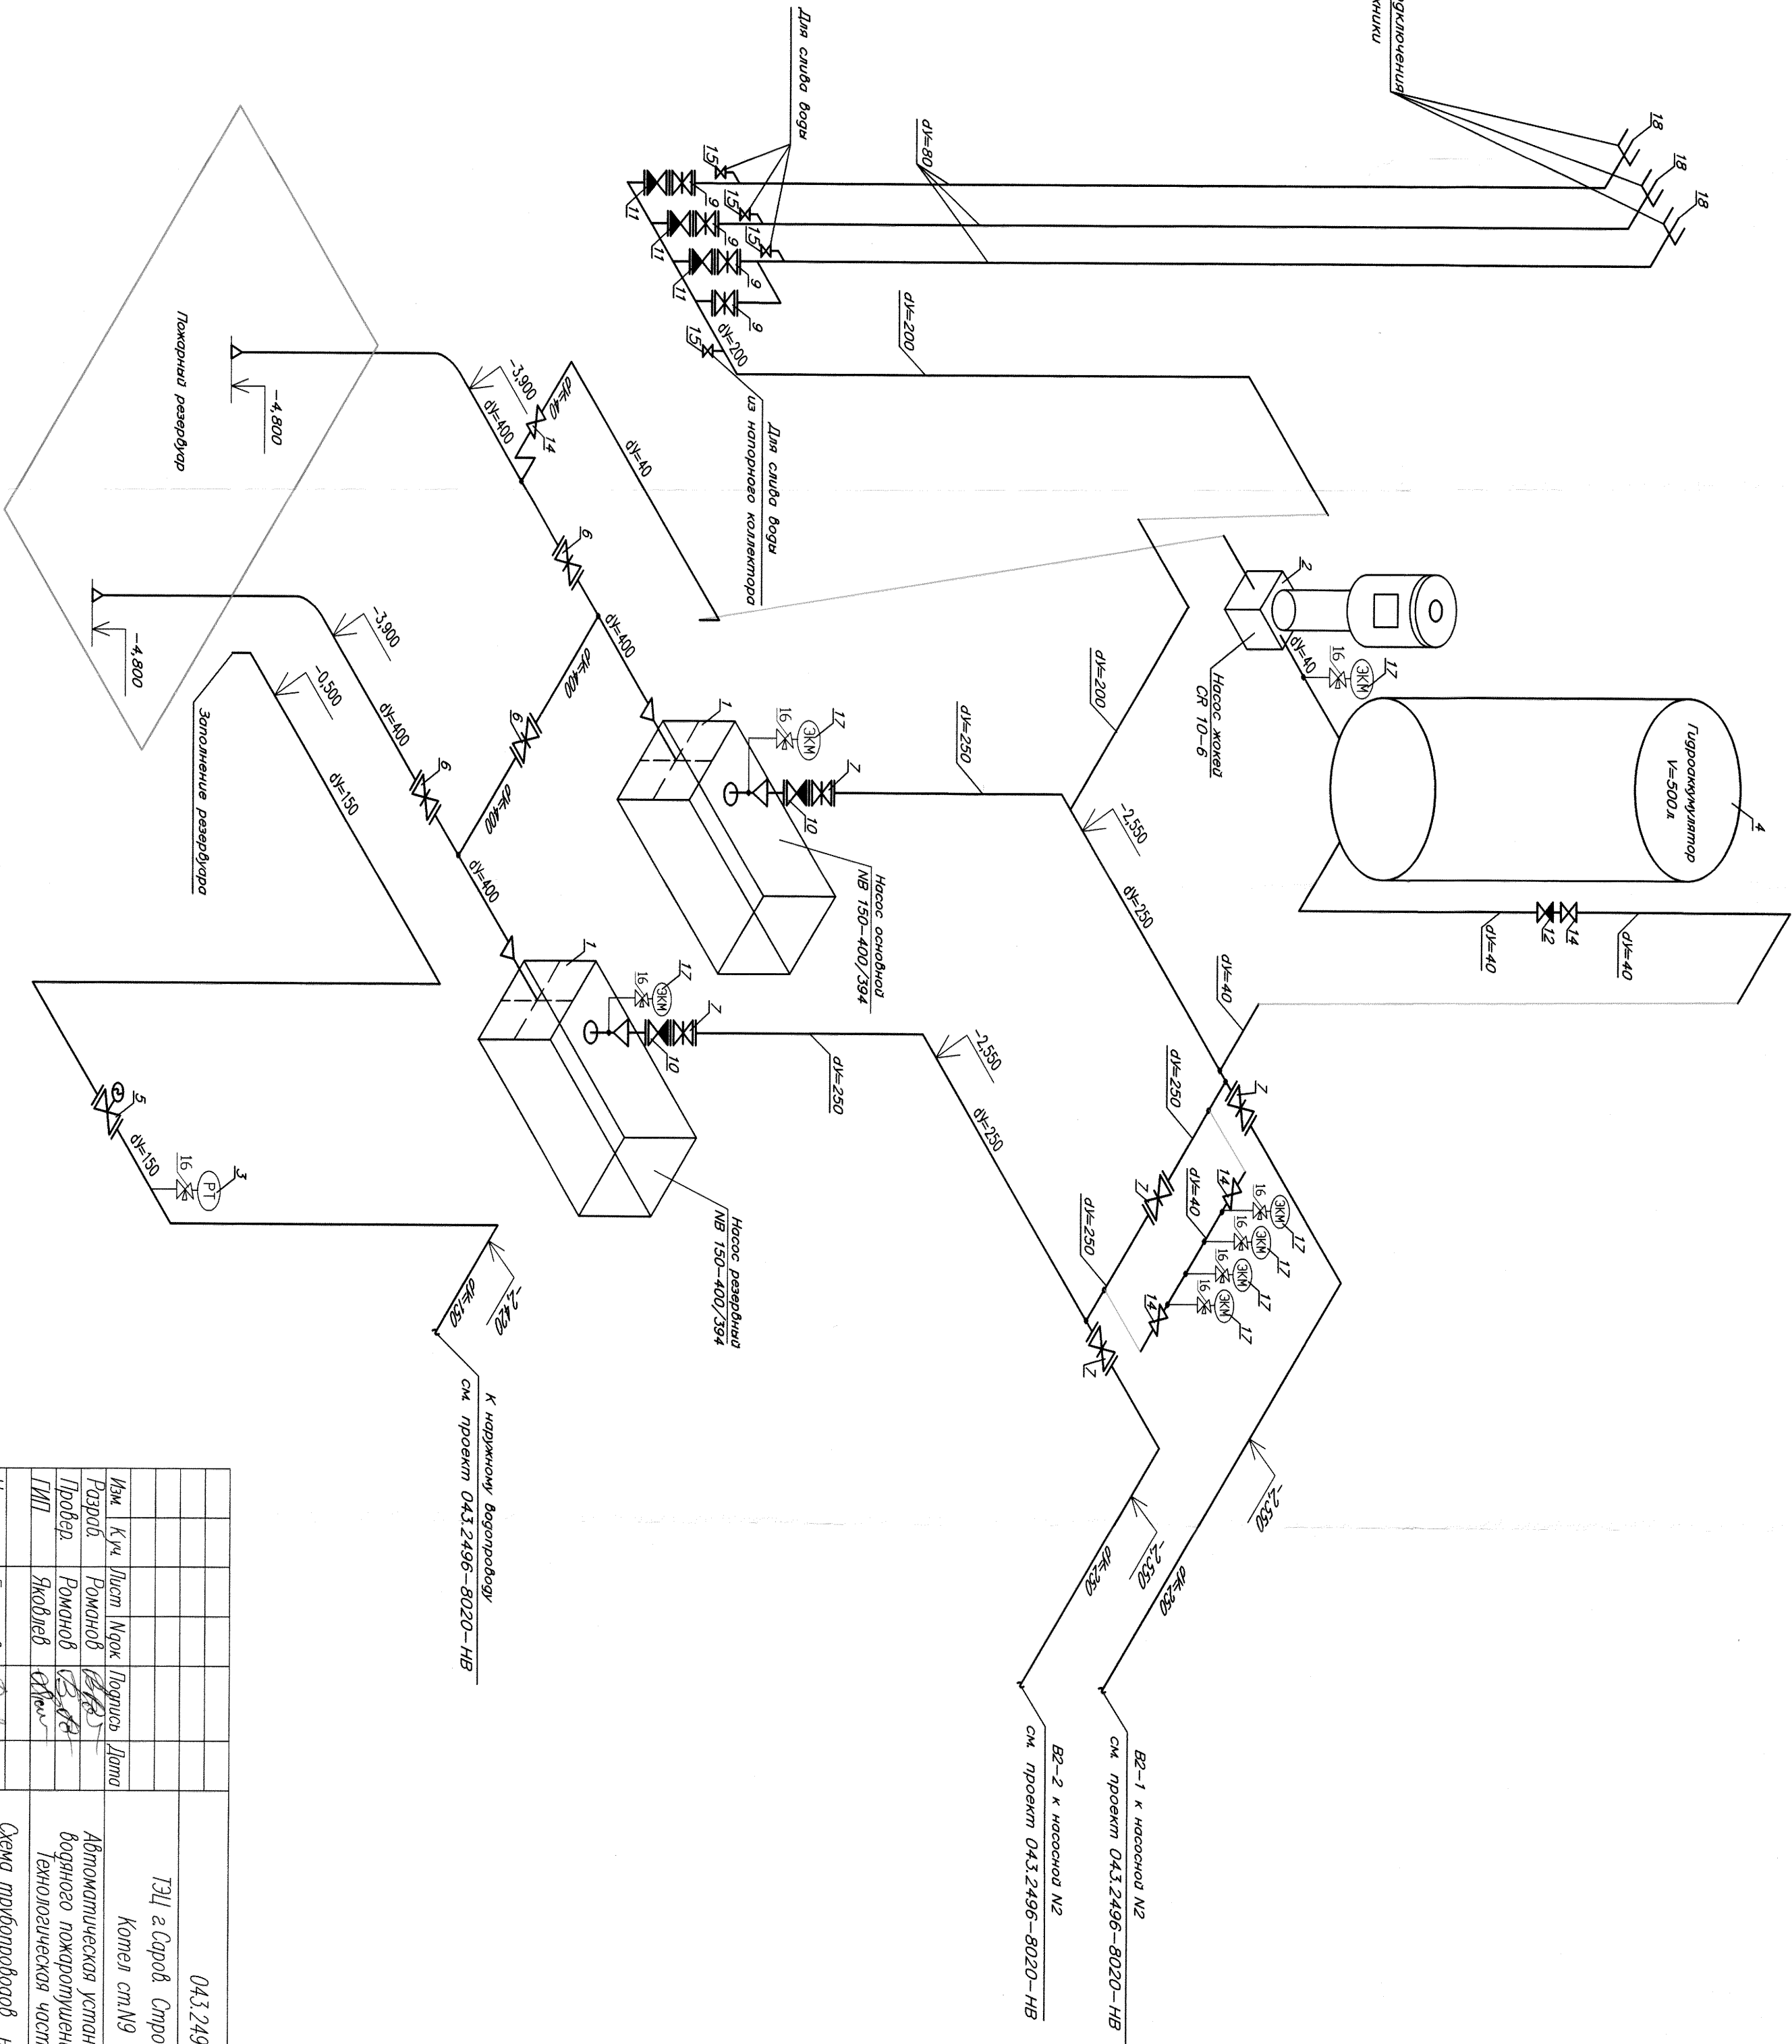

04.3.2496-4270-ПТ-1					
ТЭЦ г.Саров. Строительство III очереди ТЭЦ					
Компл. ст.№9 без пылеуловителя					
Изм.	К.уч.	Лист	№ок	Подпись	Дата
Разраб.	Романов	12.12.11			
Провер.	Романов	12.12.11			
ГПП	Яковлев	01.01.12			
Н.контр.	Бочарова	01.01.12			2011
Схема трубопроводов насосной станции пожаротушения №1				ВНИИ Энергопром Губительский филиал ООО "Брондмастер"	