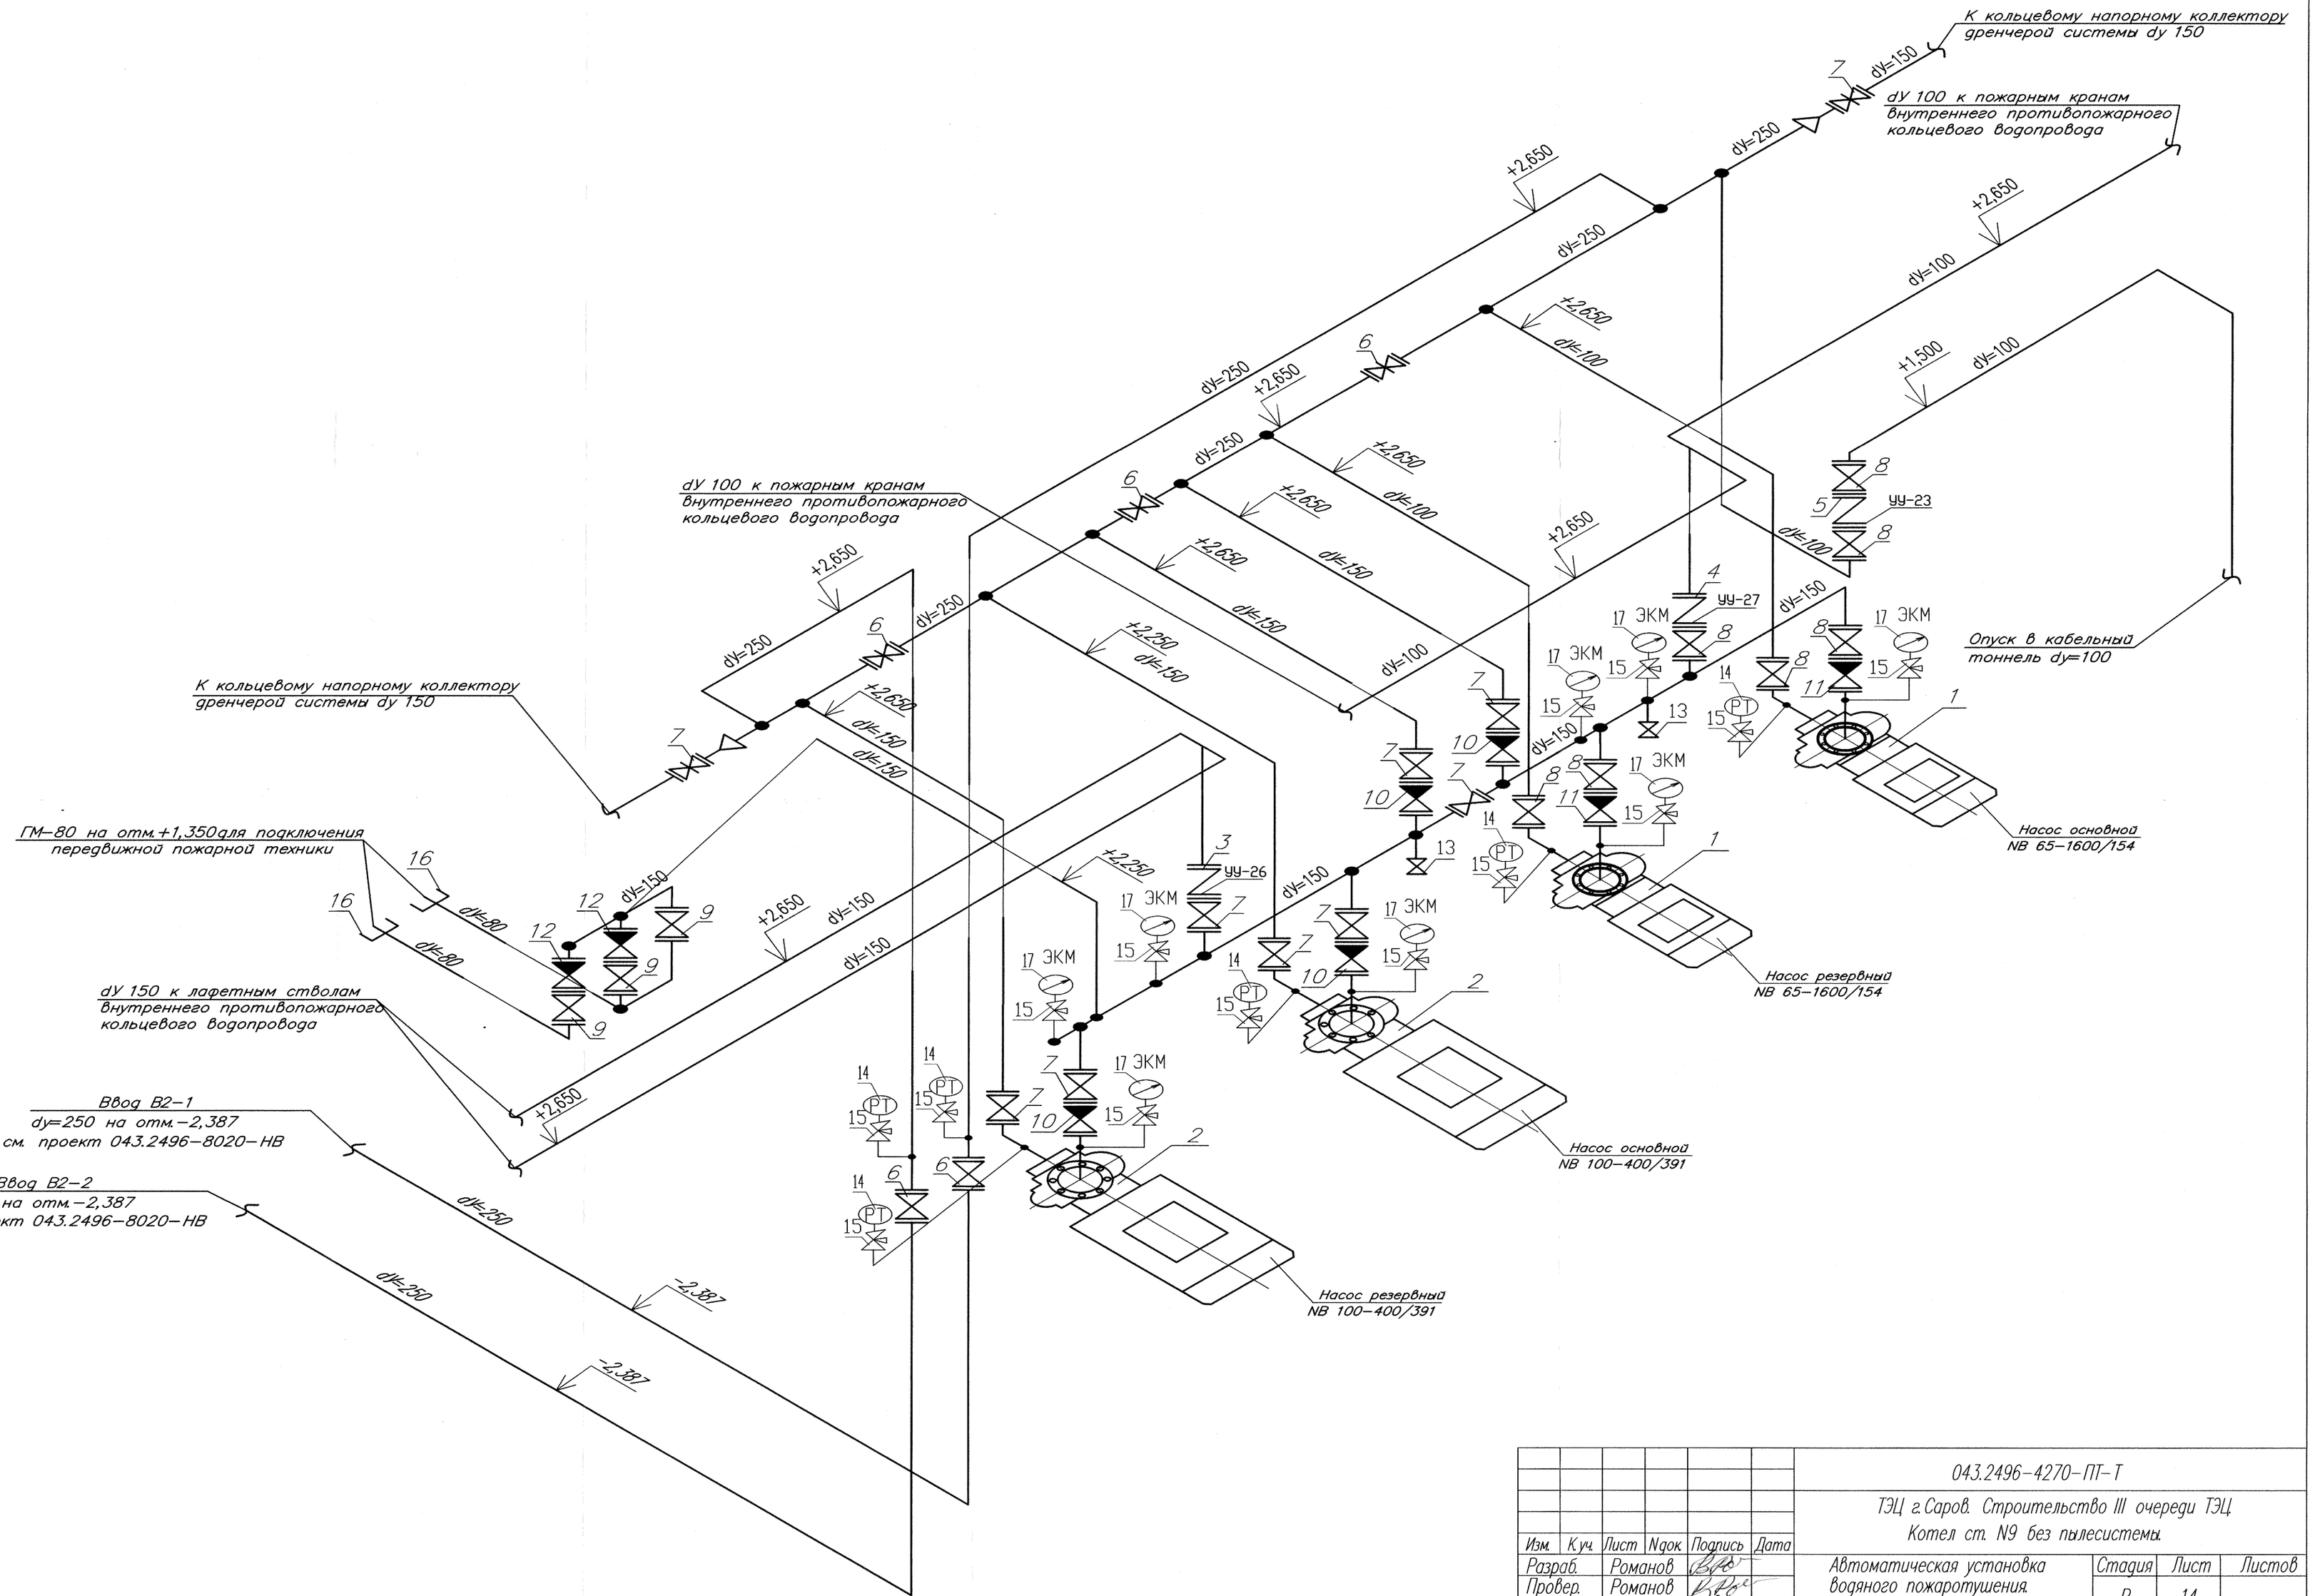

СОГЛАСОВАНО :

Инв. N подл. | Подпись и дата | Взамен инв. N

Изм.	Кол.уч.	Лист	N док.	Подпись	Дата
Разраб.		Романов			
Провер.		Романов			
ГИП		Яковлев			
Н.контр.		Бочарова			

2011

043.2496-4270-ПТ-Т

ТЭЦ г.Саров. Строительство III очереди ТЭЦ
Котел ст. N9 без пылесистемы.

Автоматическая установка водяного пожаротушения. Технологическая часть.

Стадия	Лист	Листов
Р	14	

Схема трубопроводов насосной станции пожаротушения N2

ВНИПИэнергопром
Приволжский филиал
ООО "Брандмастер"

формат А2