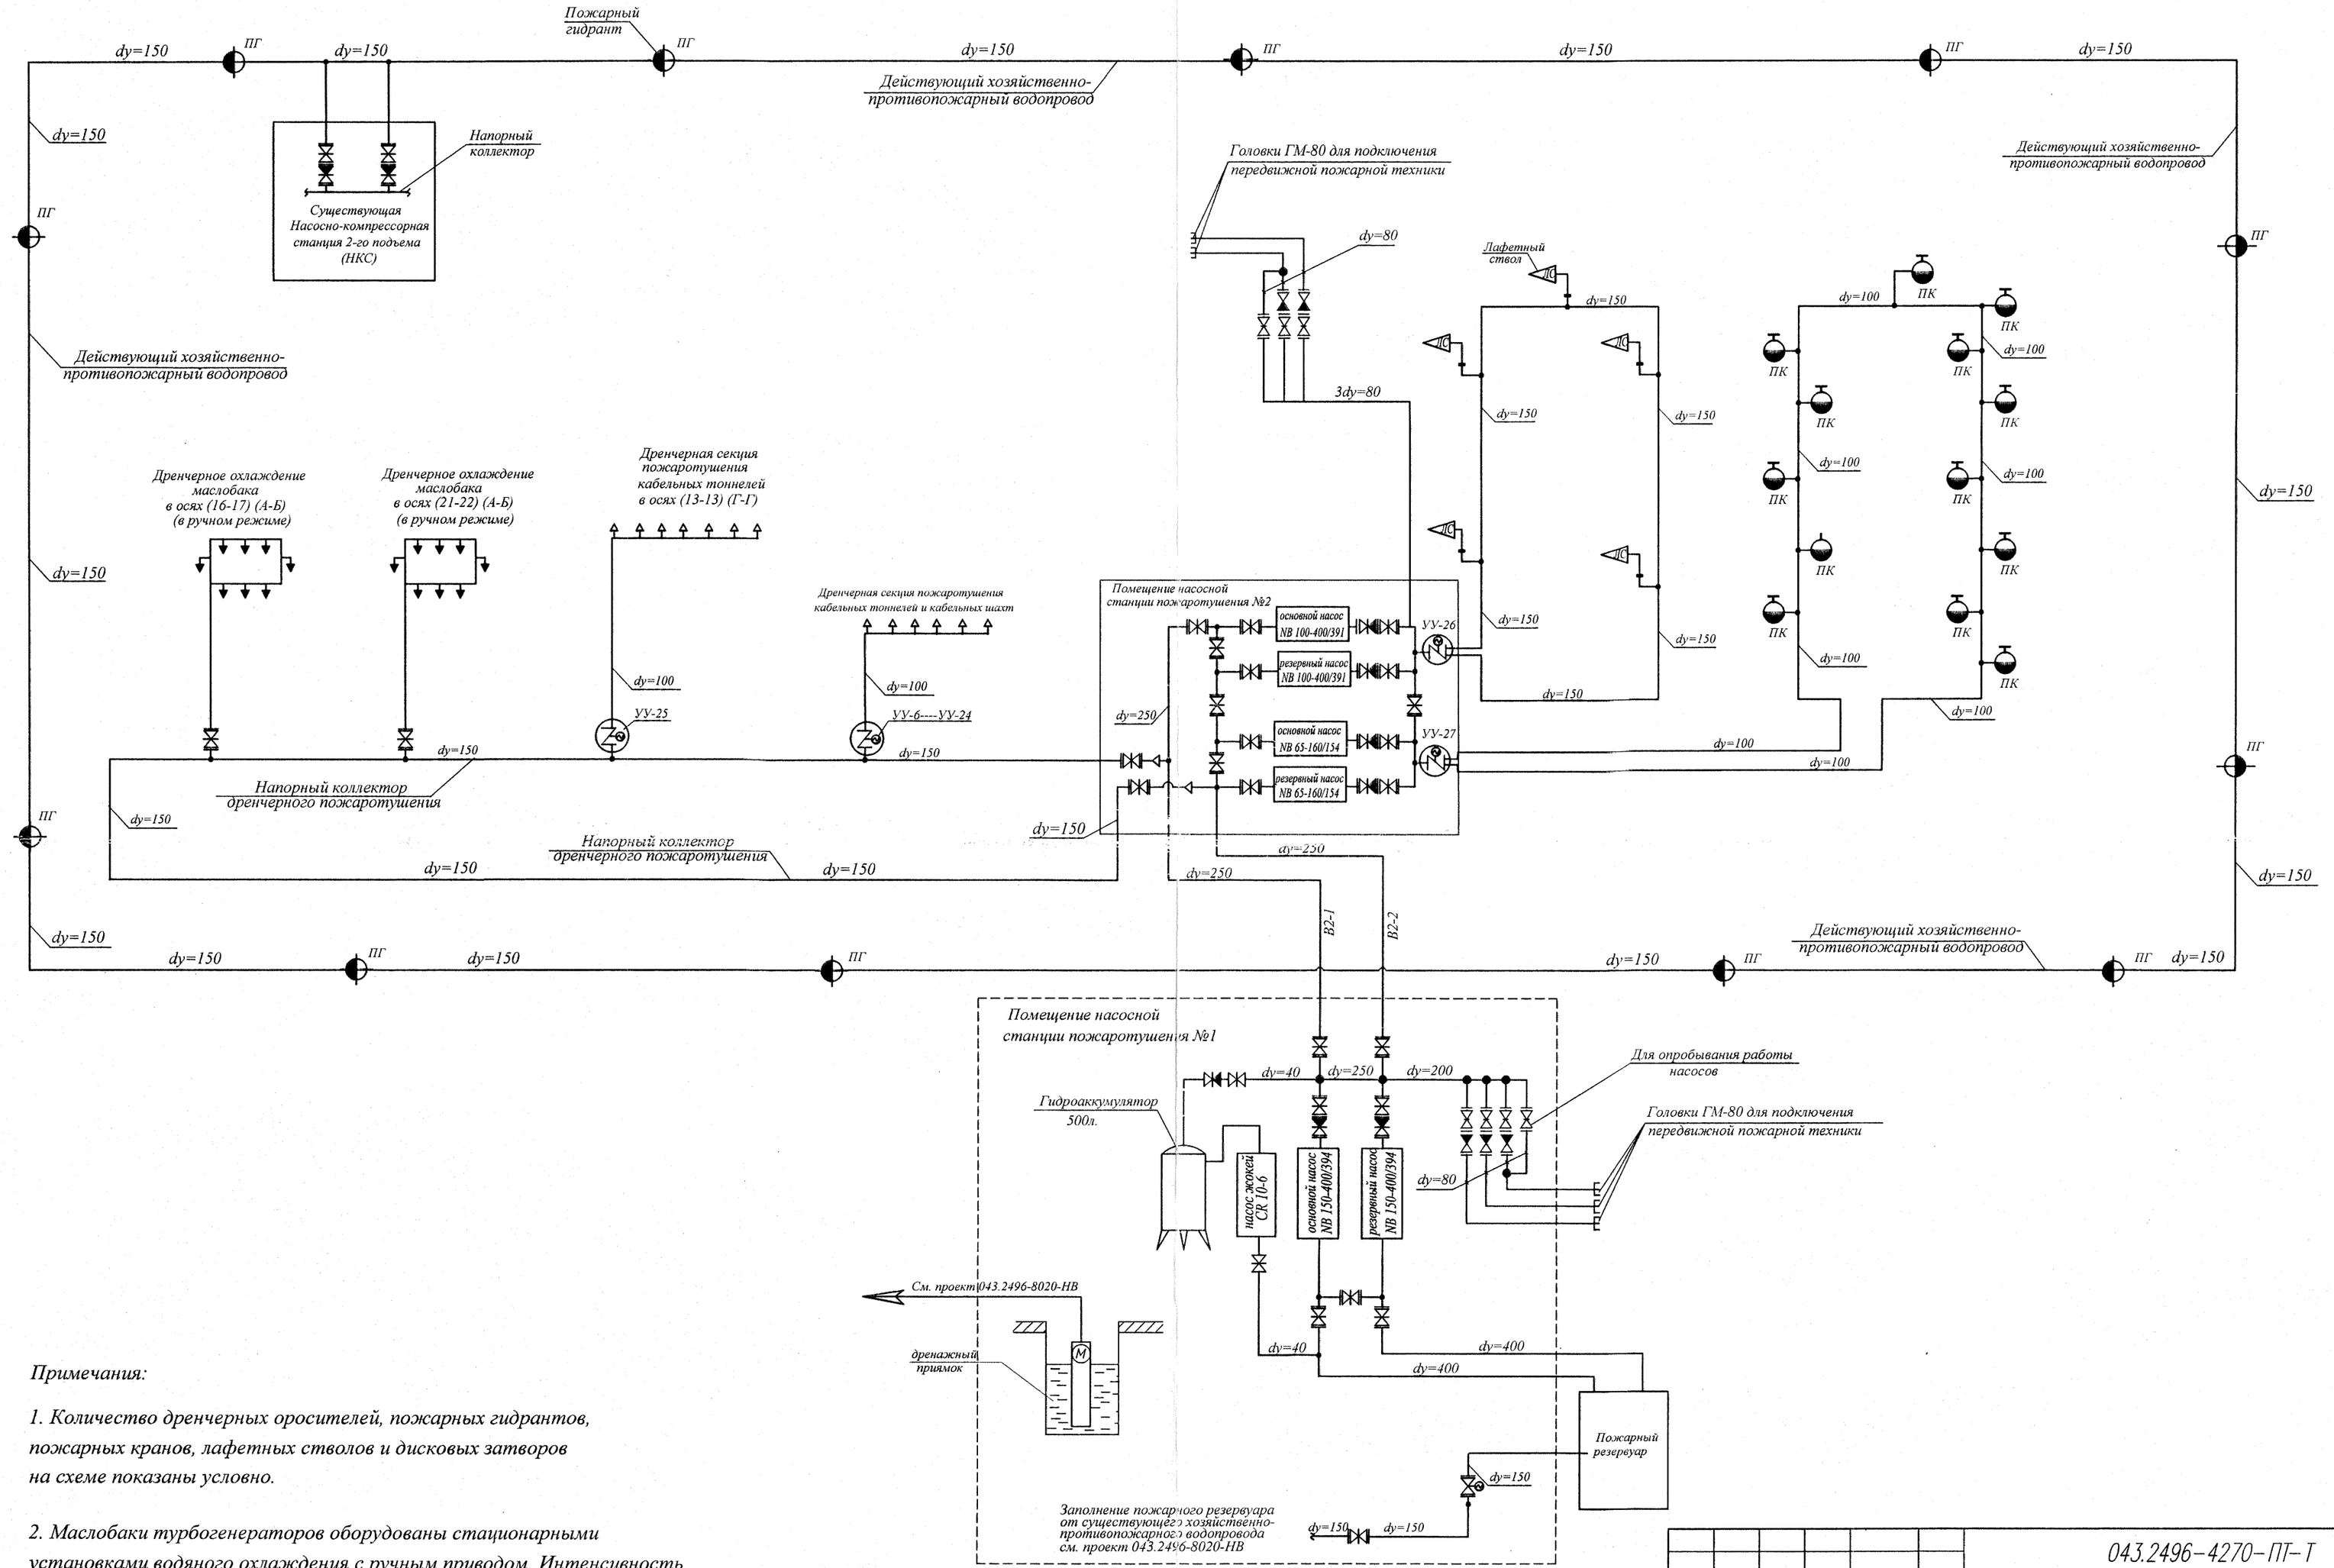

Примечания:

1. Количество дренчерных оросителей, пожарных гидрантов, пожарных кранов, лафетных стволов и дисковых затворов на схеме показаны условно.

*2. Маслобаки турбогенераторов оборудованы стационарными установками водяного охлаждения с ручным приводом. Интенсивность орошения поверхности составляет 0,2л/с*м² площади поверхности бака. Продолжительность работы установки охлаждения принята из расчета не менее 0,5ч.*

Взам. инв.N | Подпись и дата | Инв. N подл.

Изм.	Кол.уч.	Лист	N док.	Подпись	Дата
Разраб.		Романов			
Провер.		Романов			
ГИП		Яковлев			
Н. контр.		Бочарова			

2011

043.2496-4270-ПТ-Т

ТЭЦ г. Саров. Строительство III очереди ТЭЦ
Котел ст.N 9 без пылесистемы

Автоматическая установка водяного пожаротушения. Технологическая часть

Стадия	Лист	Листов
Р	16	

Принципиальная схема системы водяного пожаротушения

ВНИПИэнергопром Приволжский филиал ООО "Брандмастер"