



М 1:100

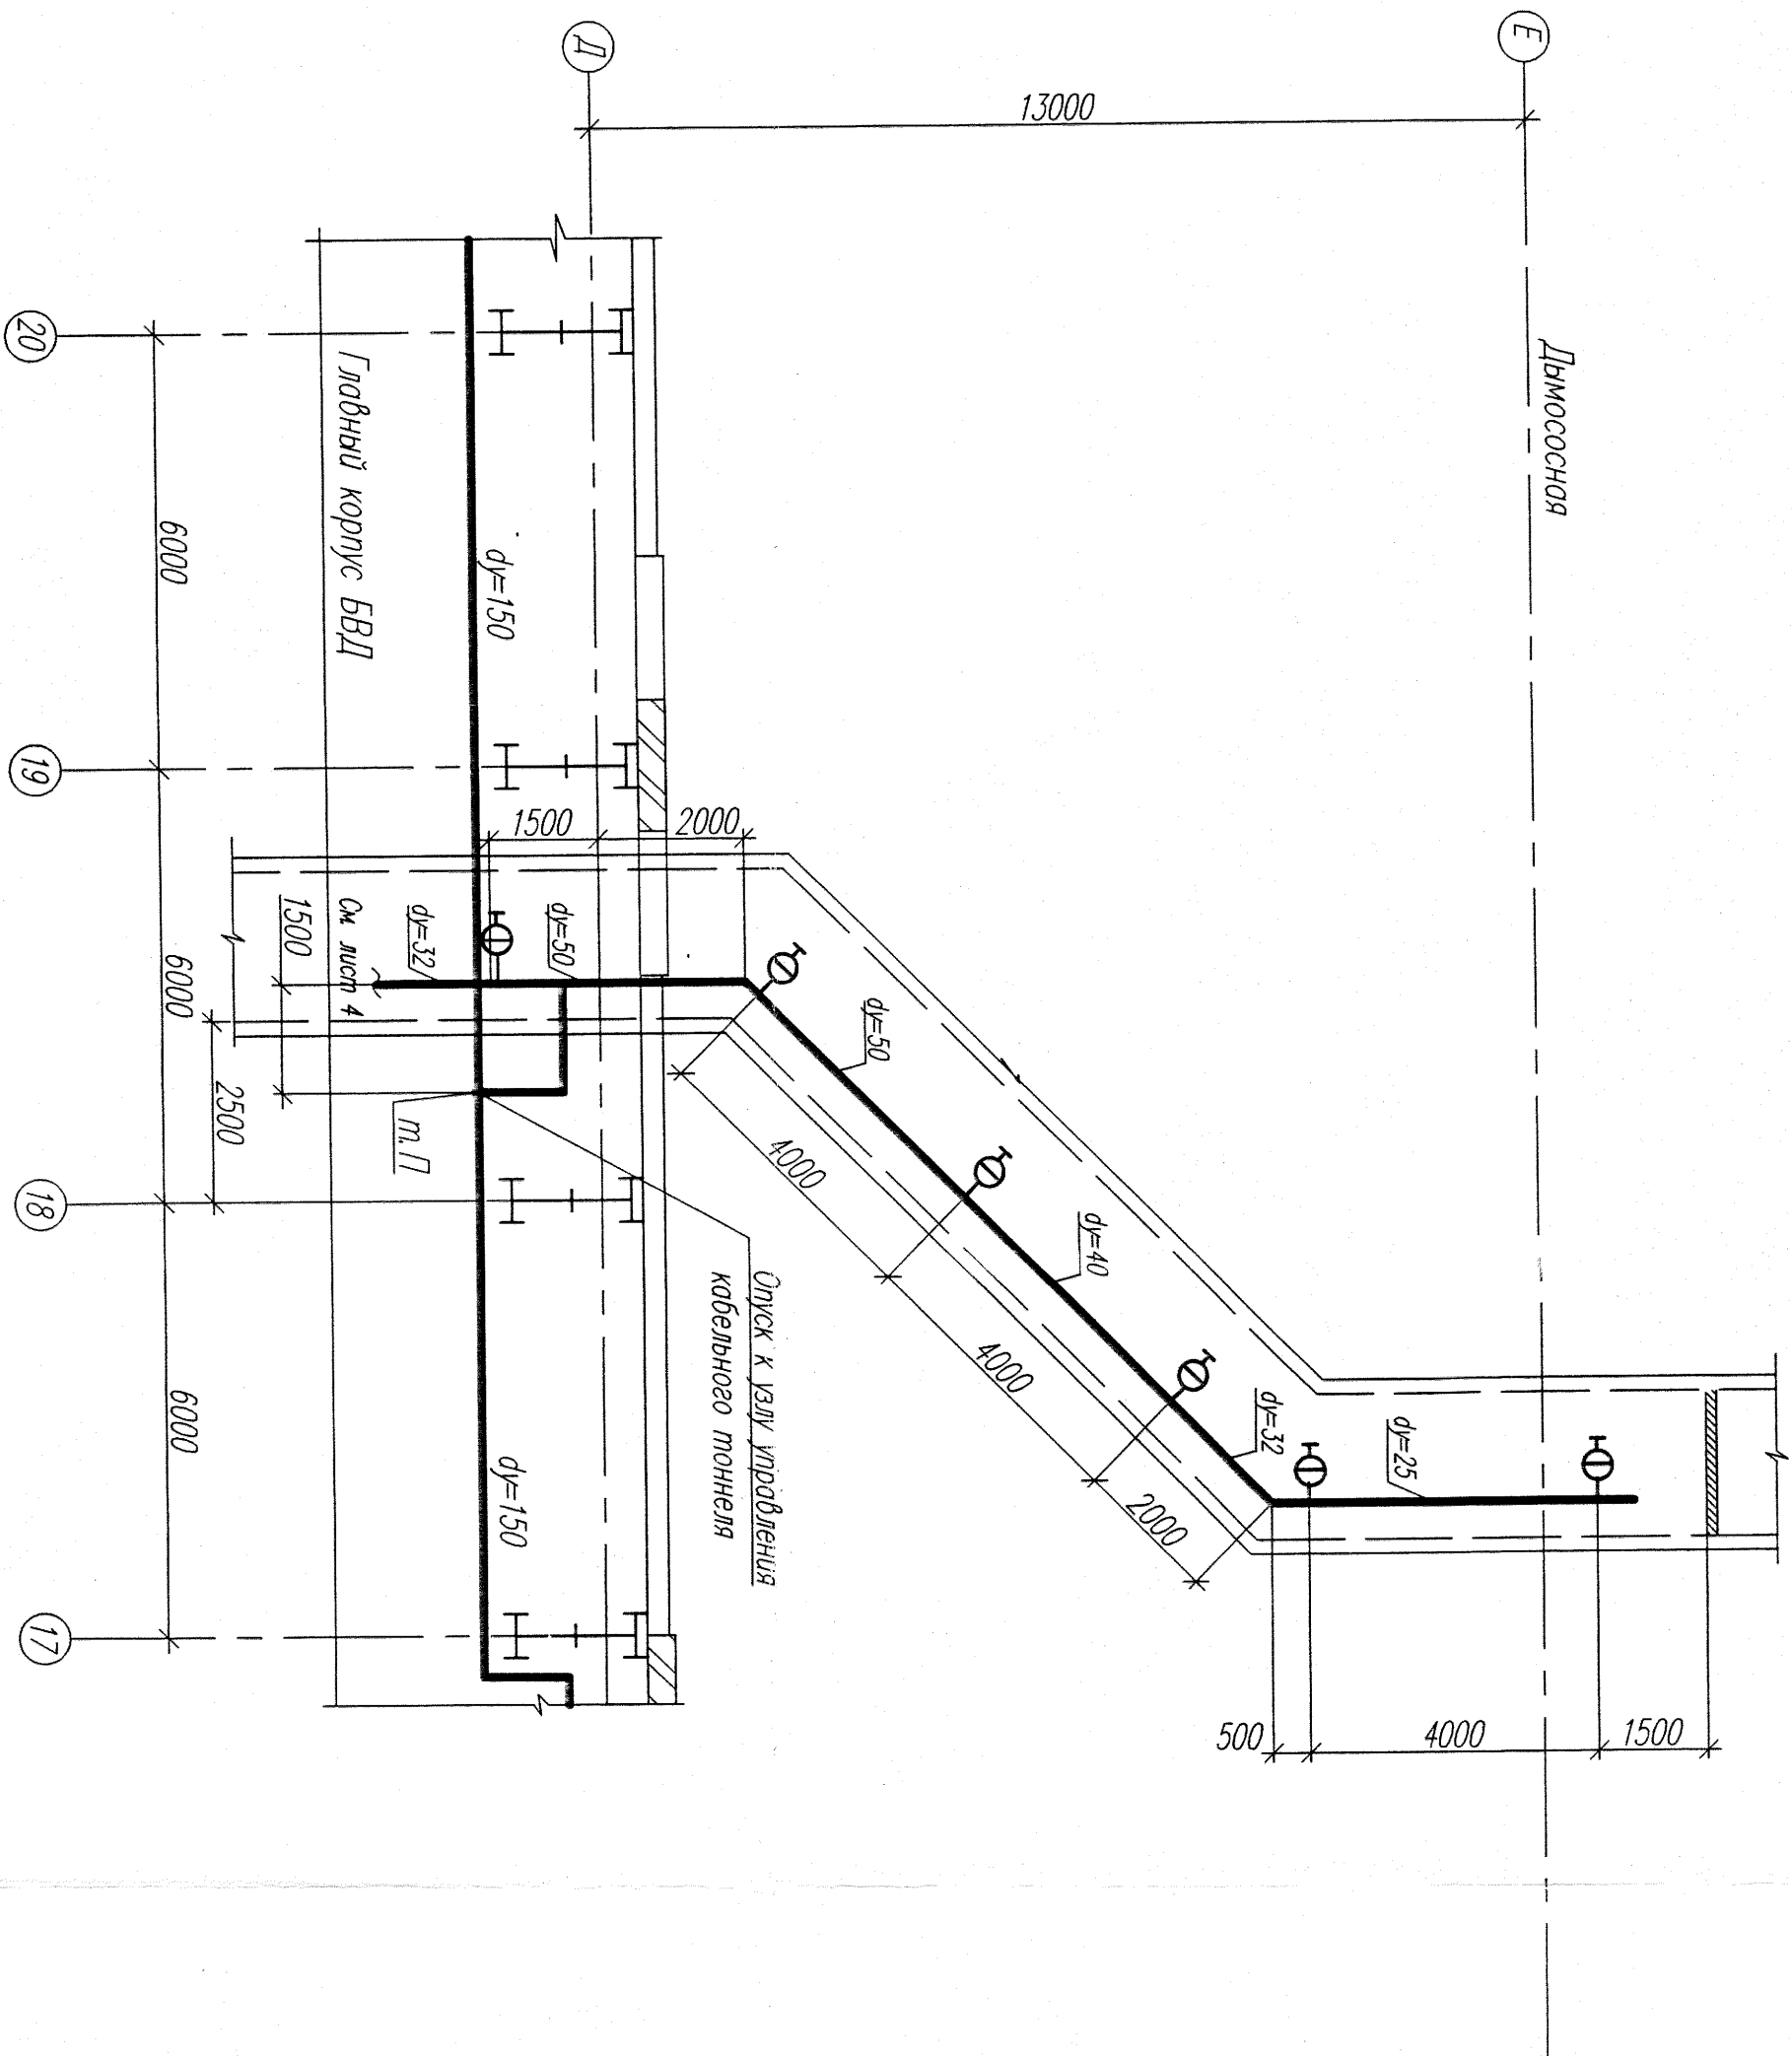

АксонOMETPическая схема дренажного пожаротушения  
в осях Д-Е и 17-20

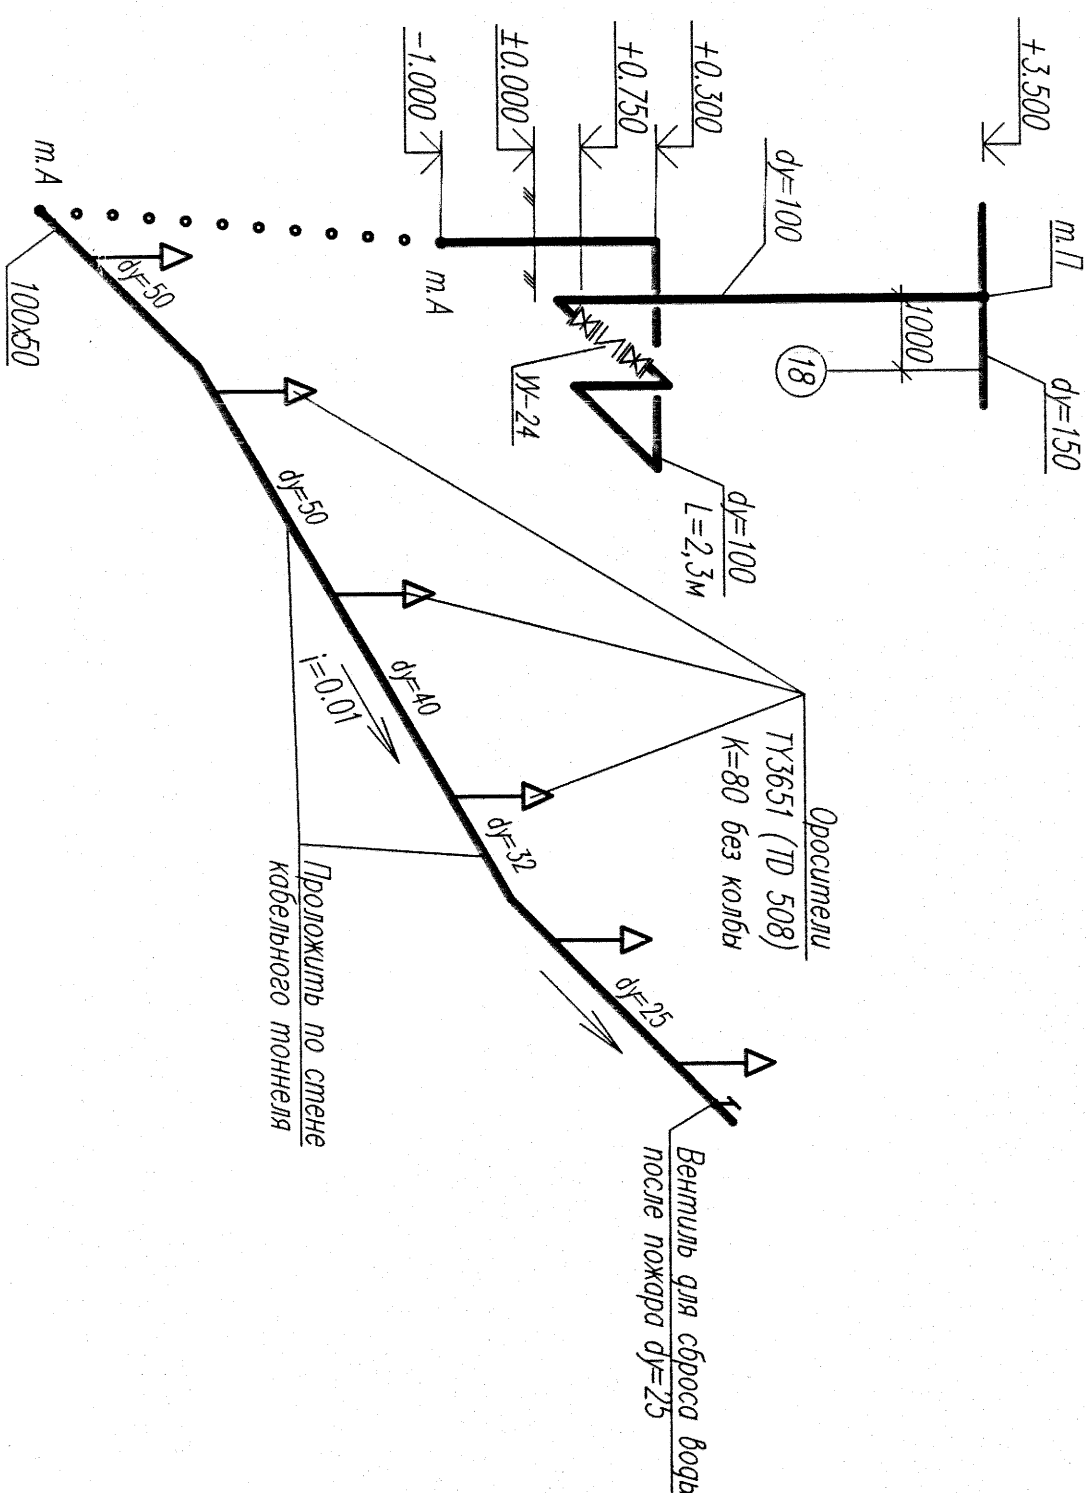

Примечание

1. Согласно п. 5.3.1.3, расстояние от центра теплового замка побужительной системы до плоскости перекрытия должно быть от 0,08 до 0,3 м, в исключительных случаях, обусловленных конструкцией покрытий (например, наличием вставок) допускается увеличить это расстояние до 0,4 м.

Инв. N подл. Подпись и дата Взамен инв. N

--	--	