
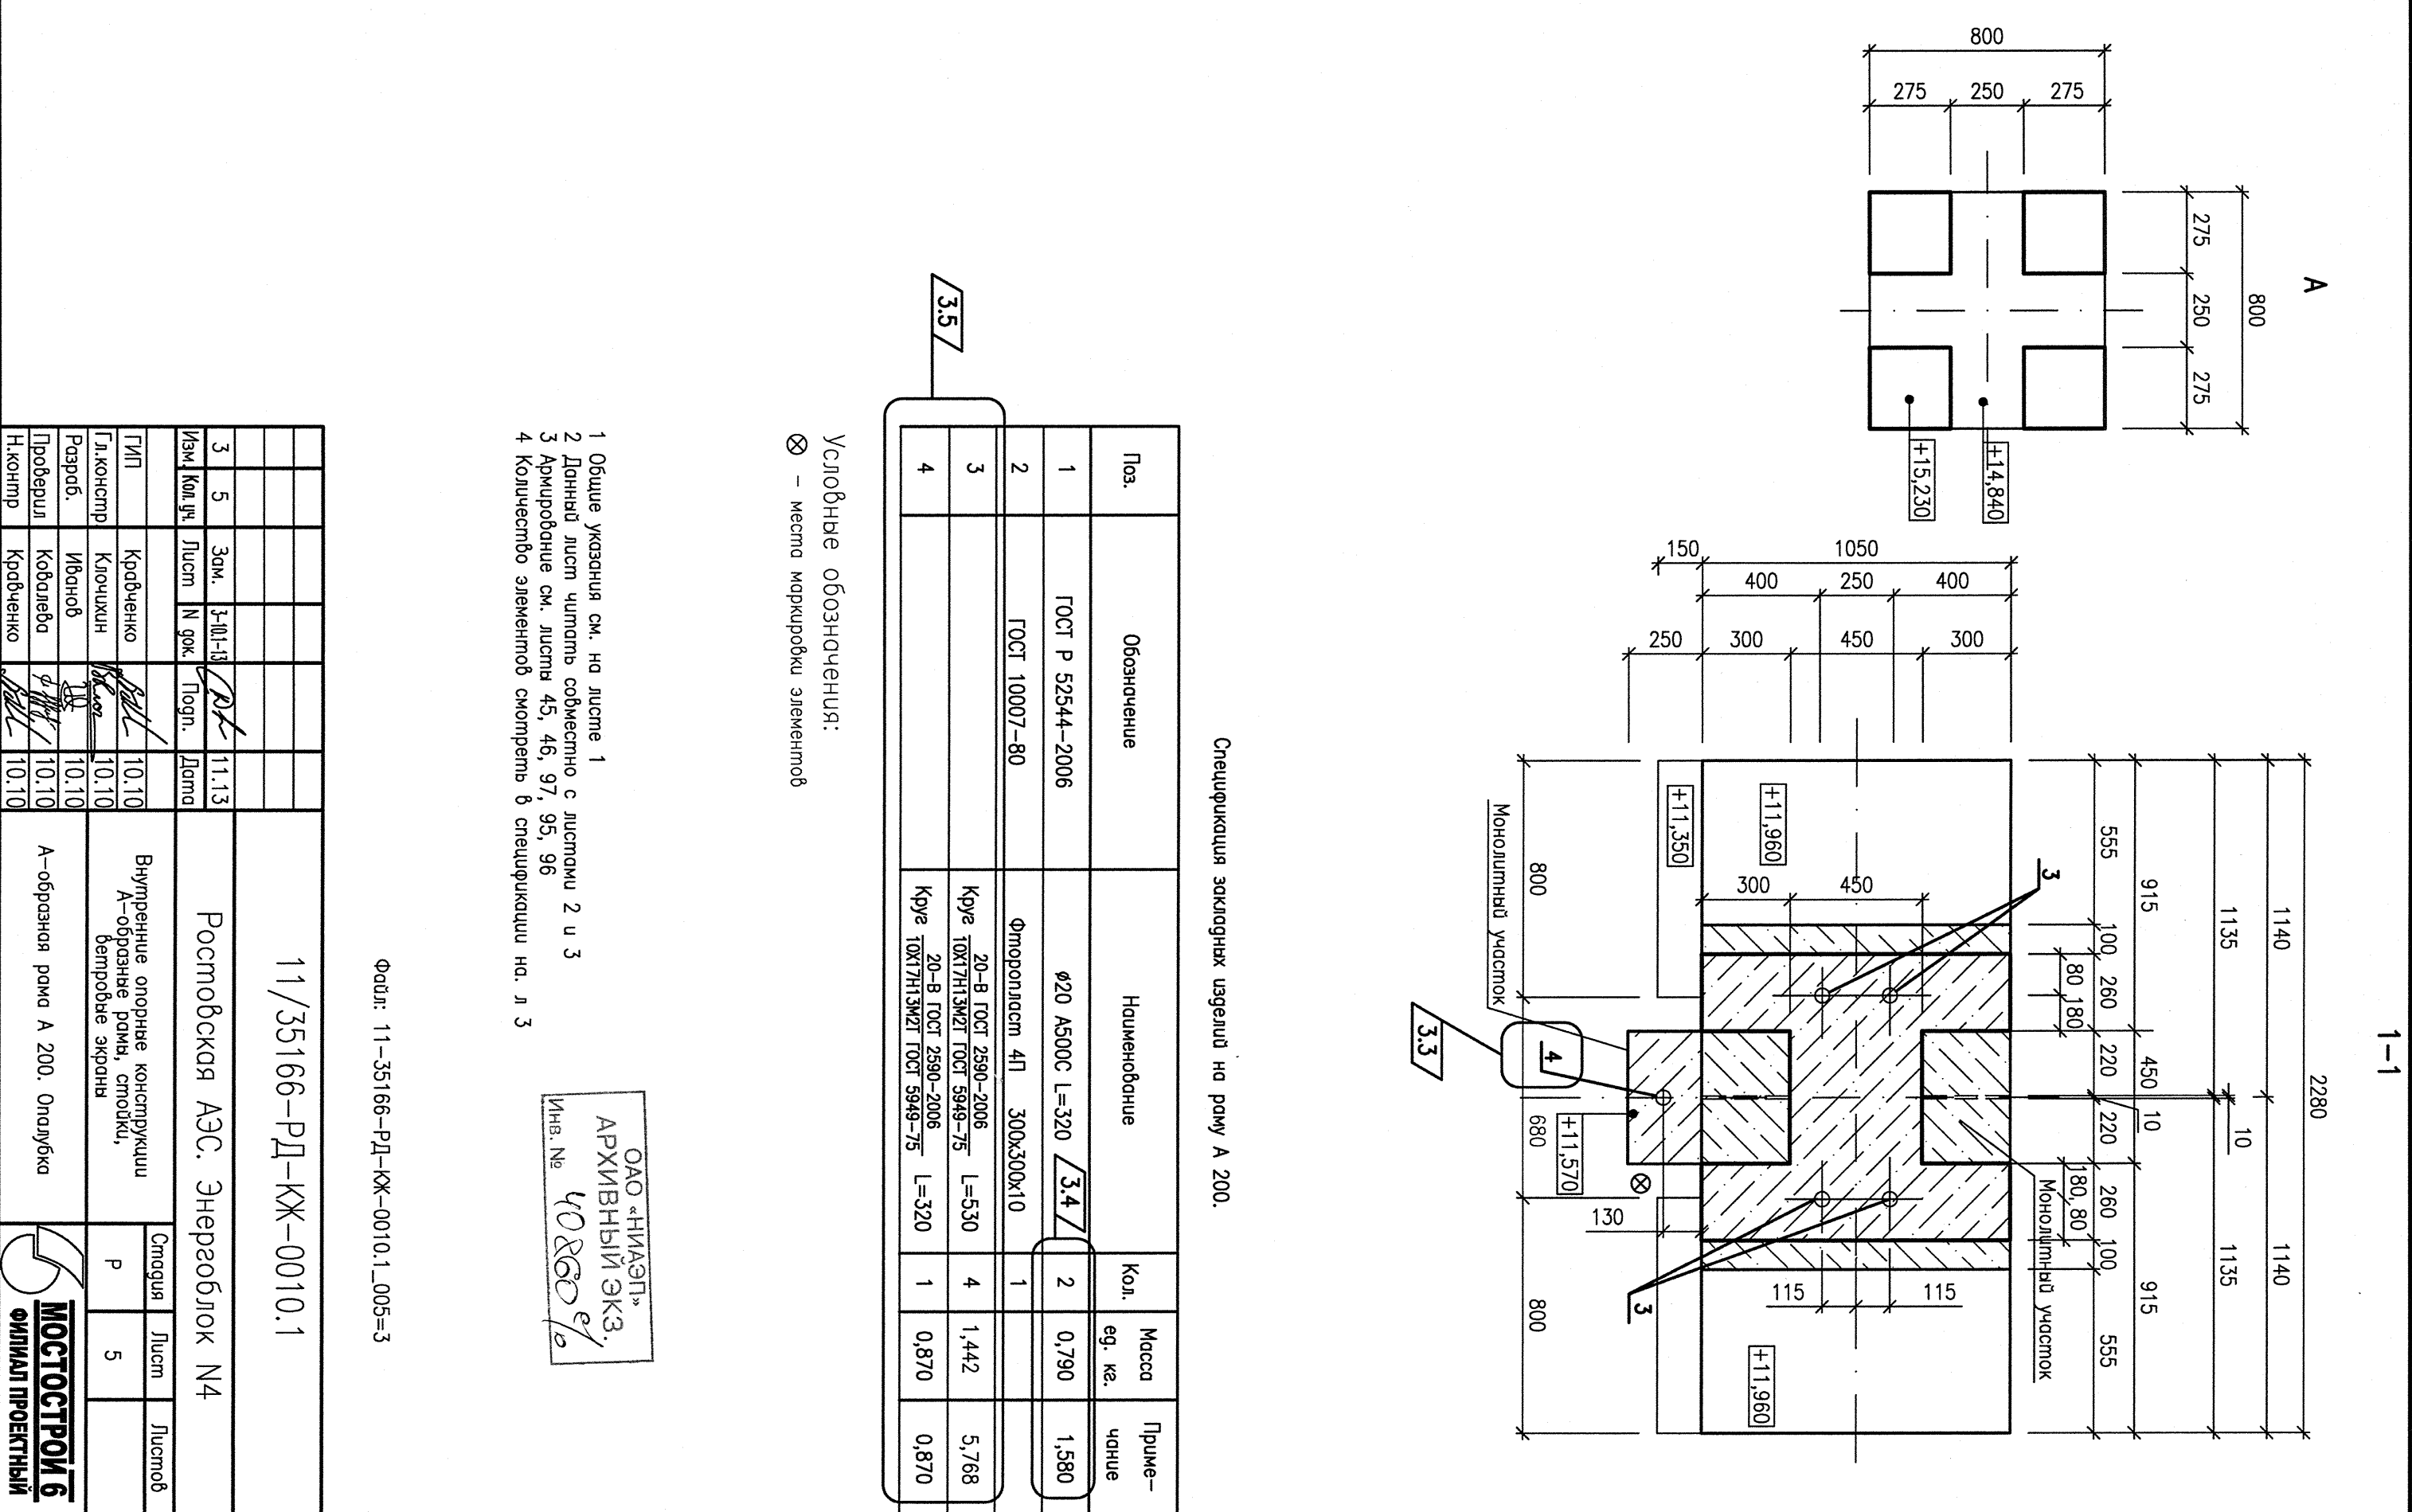


Инв. N подл.	Погн. и дата	Взам. инв. N	Согласовано				
ЗРоАЭС2-12-1	11.2013	2РоАЭС2-12-1					

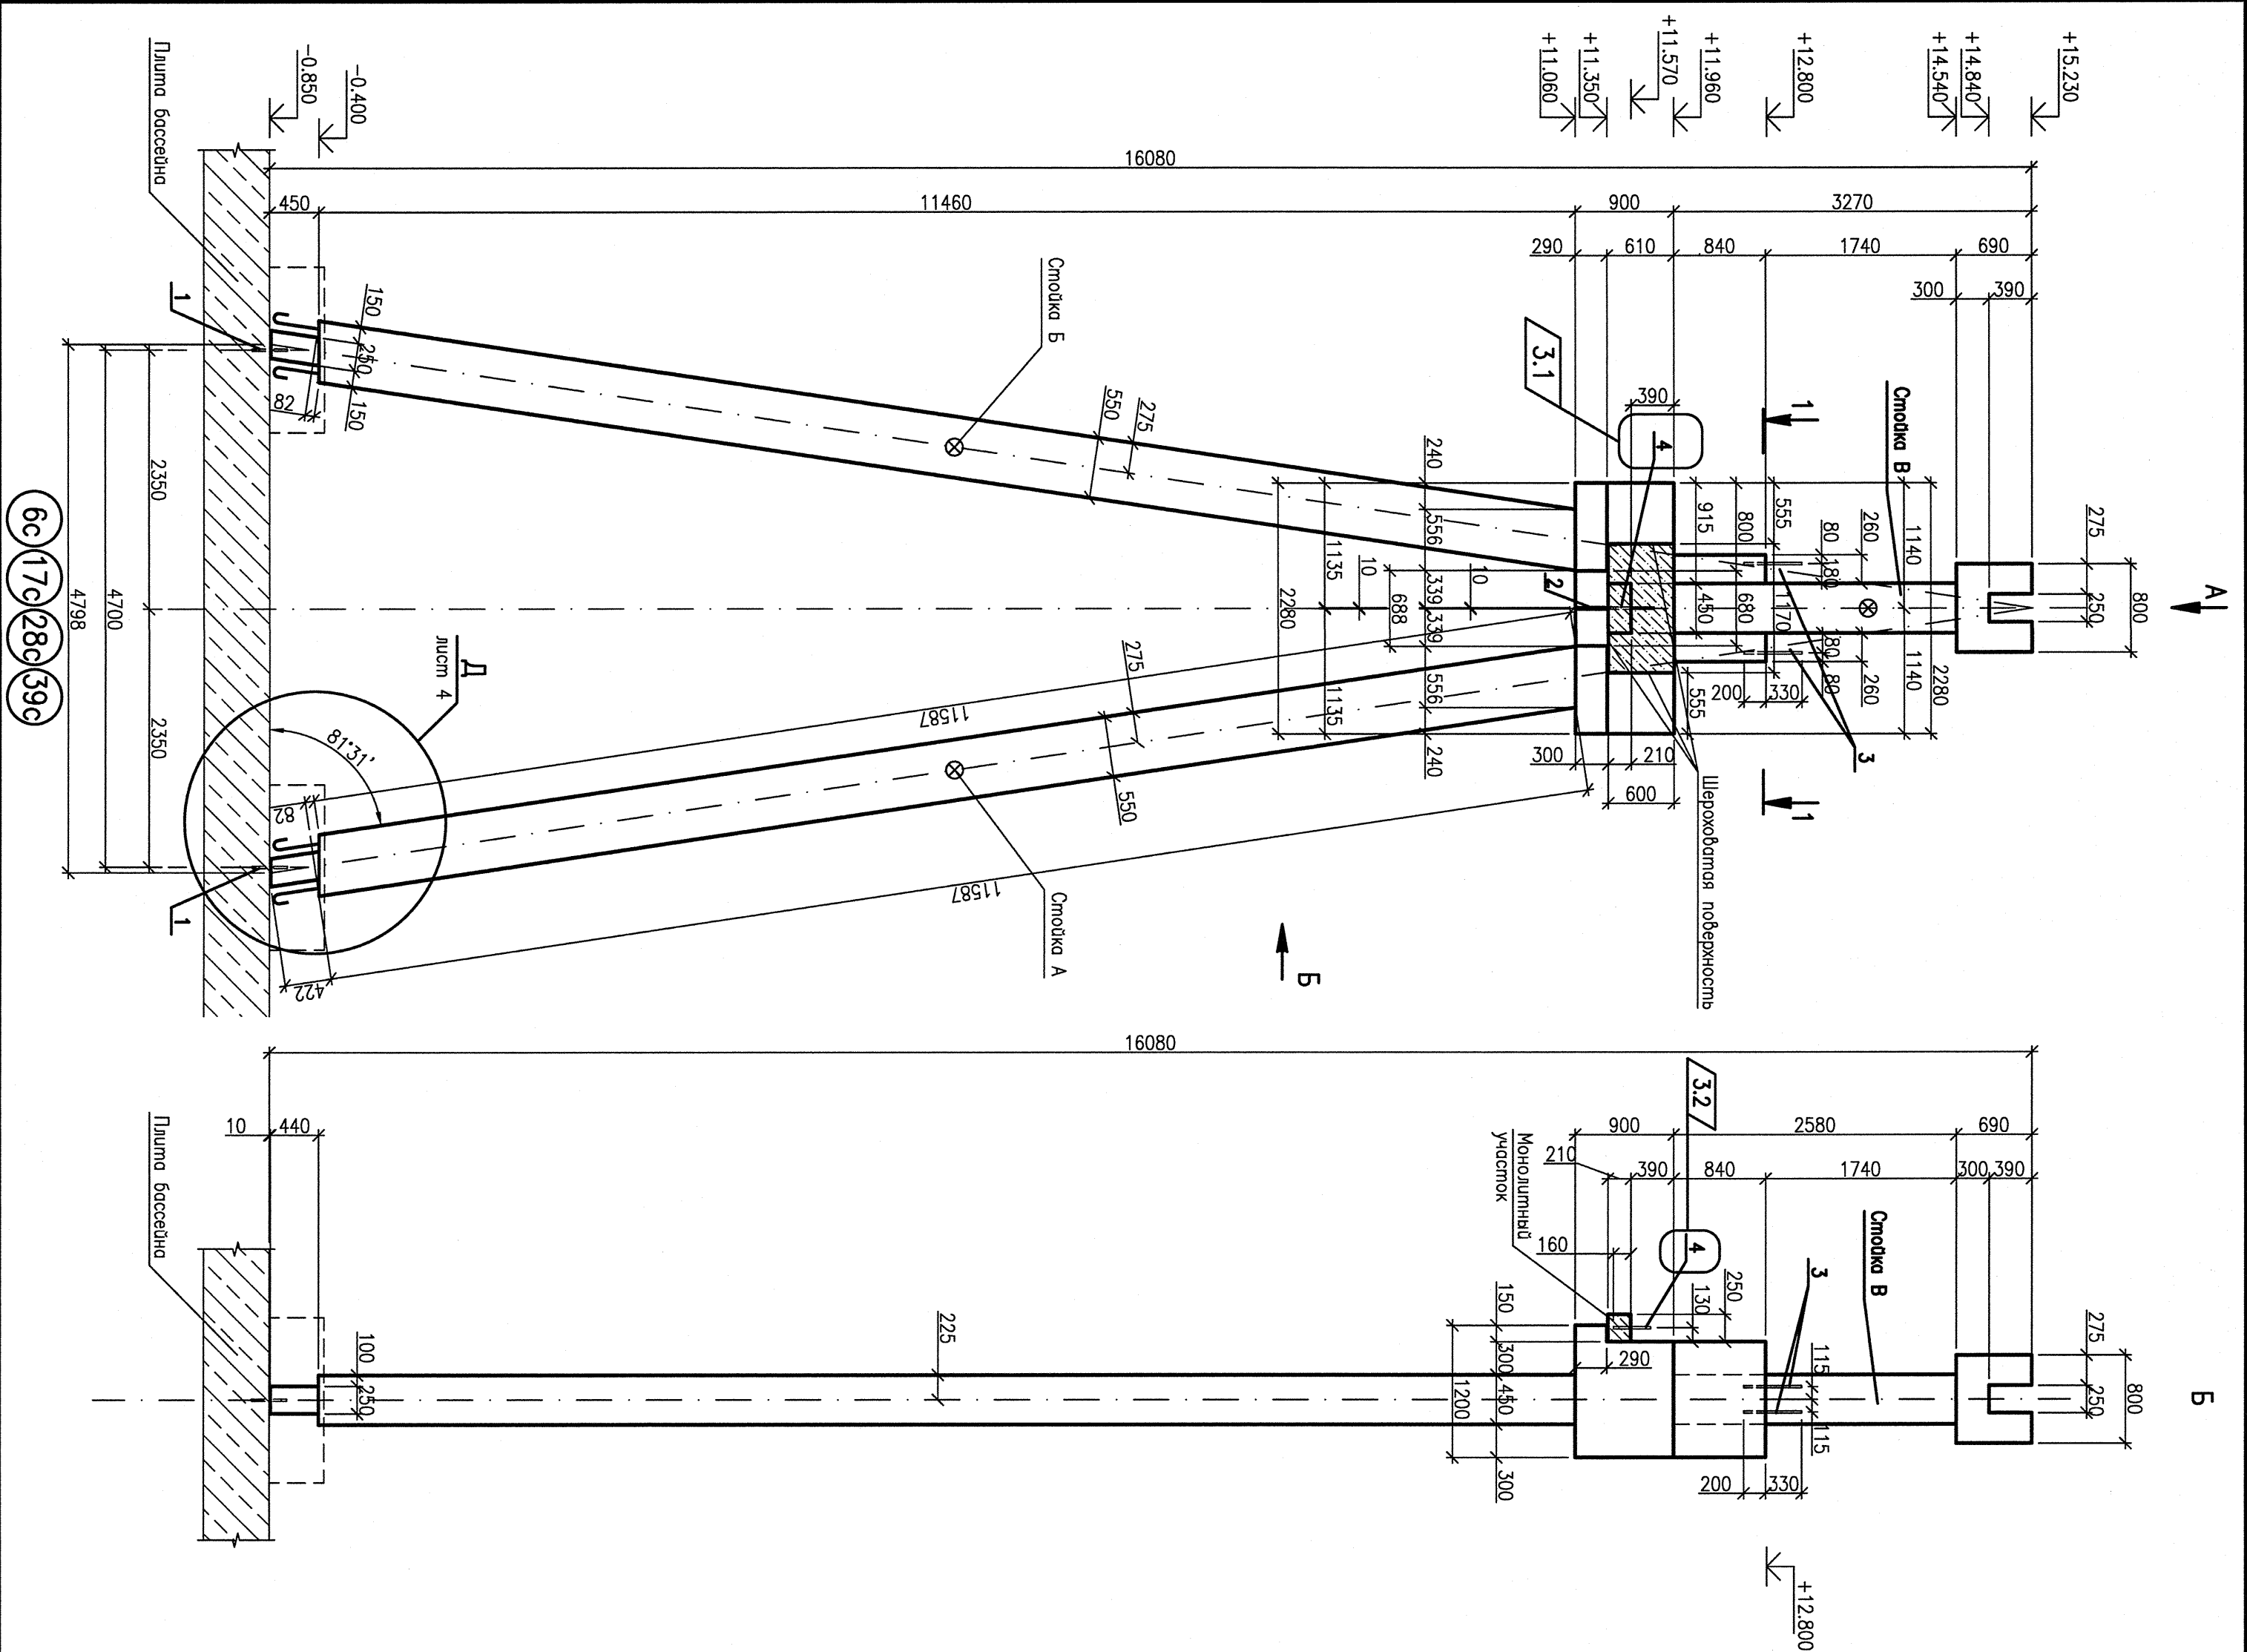

Поз.	Обозначение	Наименование	Кол.	Масса	Приме- ча- ние
1	ГОСТ Р 52544-2006	Ø20 А500С L=320	2	0,790	1,580
2	ГОСТ 10007-80	Фторопласт 4П 300х300х10	1		
3		20-В ГОСТ 2590-2006 ГОСТ 10К17Н1ЭМ2 ГОСТ 5949-75	4	1,442	5,768
4		20-В ГОСТ 2590-2006 ГОСТ 10К17Н1ЭМ2 ГОСТ 5949-75	1	0,870	0,870

Условные обозначения:
⊗ – места маркировки элементов

- 1 Общие указания см. на листе 1
- 2 Детный лист читать совместно с листами 2 и 3
- 3 Архитектурные см. листы 45, 46, 97, 95, 96
- 4 Количество элементов смотреть в спецификации на. л 3

ОАО «НИАЭП»
АРХИВНЫЙ ЭКЗ.
Инв. № 40860 с/о

11/35166-РД-КЖ-0010.1			
Ростовская АЭС. Энергоблок N4			
3	5	Зам. 3-ИЛ-13	11.13
Изм.	Кол. изм.	Лист	Н. док.
ТИП	Крепёжно	10.10	Дата
Гл. констр.	Ключикин	10.10	
Разроб.	Иванов	10.10	
Проверил	Ковалева	10.10	
Н. контр.	Крепёжно	10.10	
А-образная рама А 200. Опоры			

Фолд: 11-35166-РД-КЖ-0010.1_005=3