
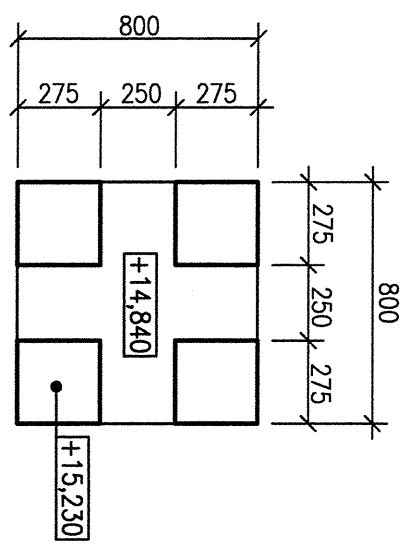
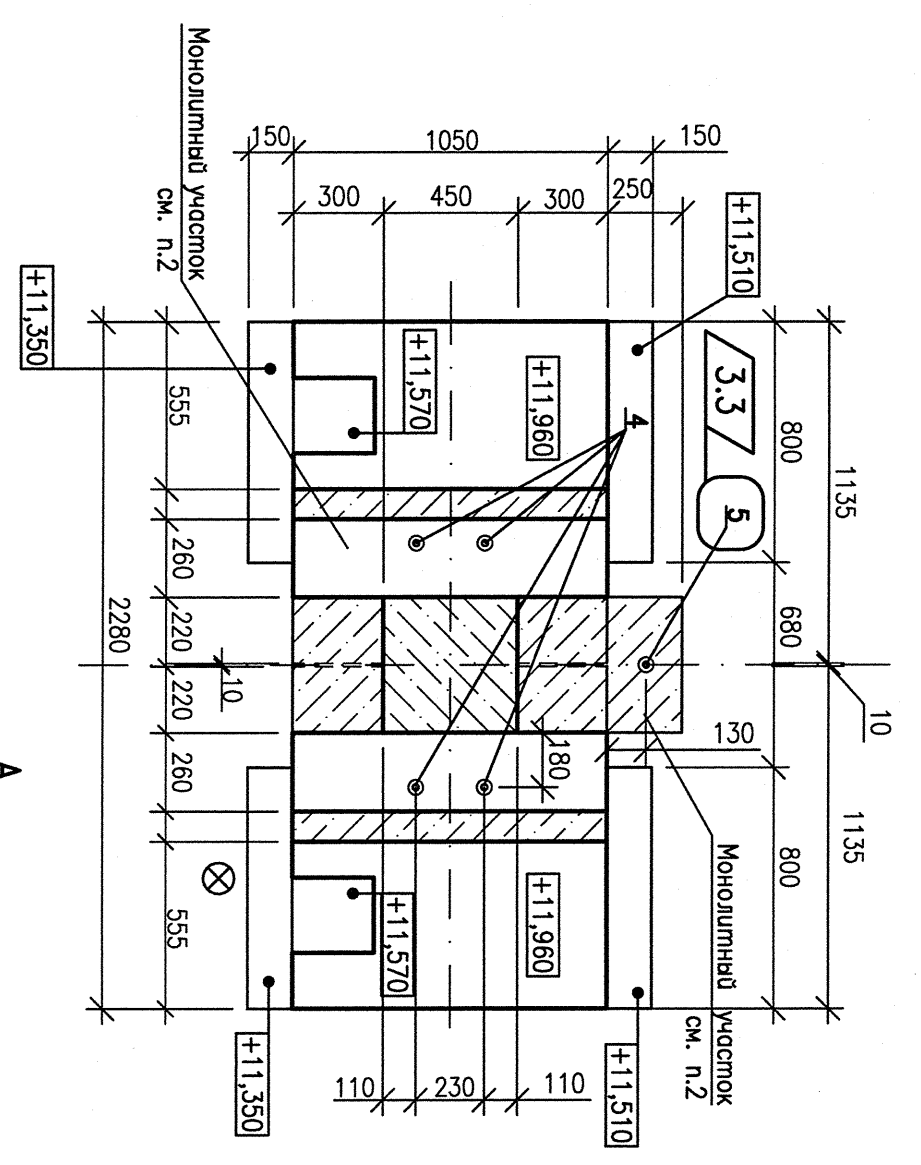


1 А

Б

1-1

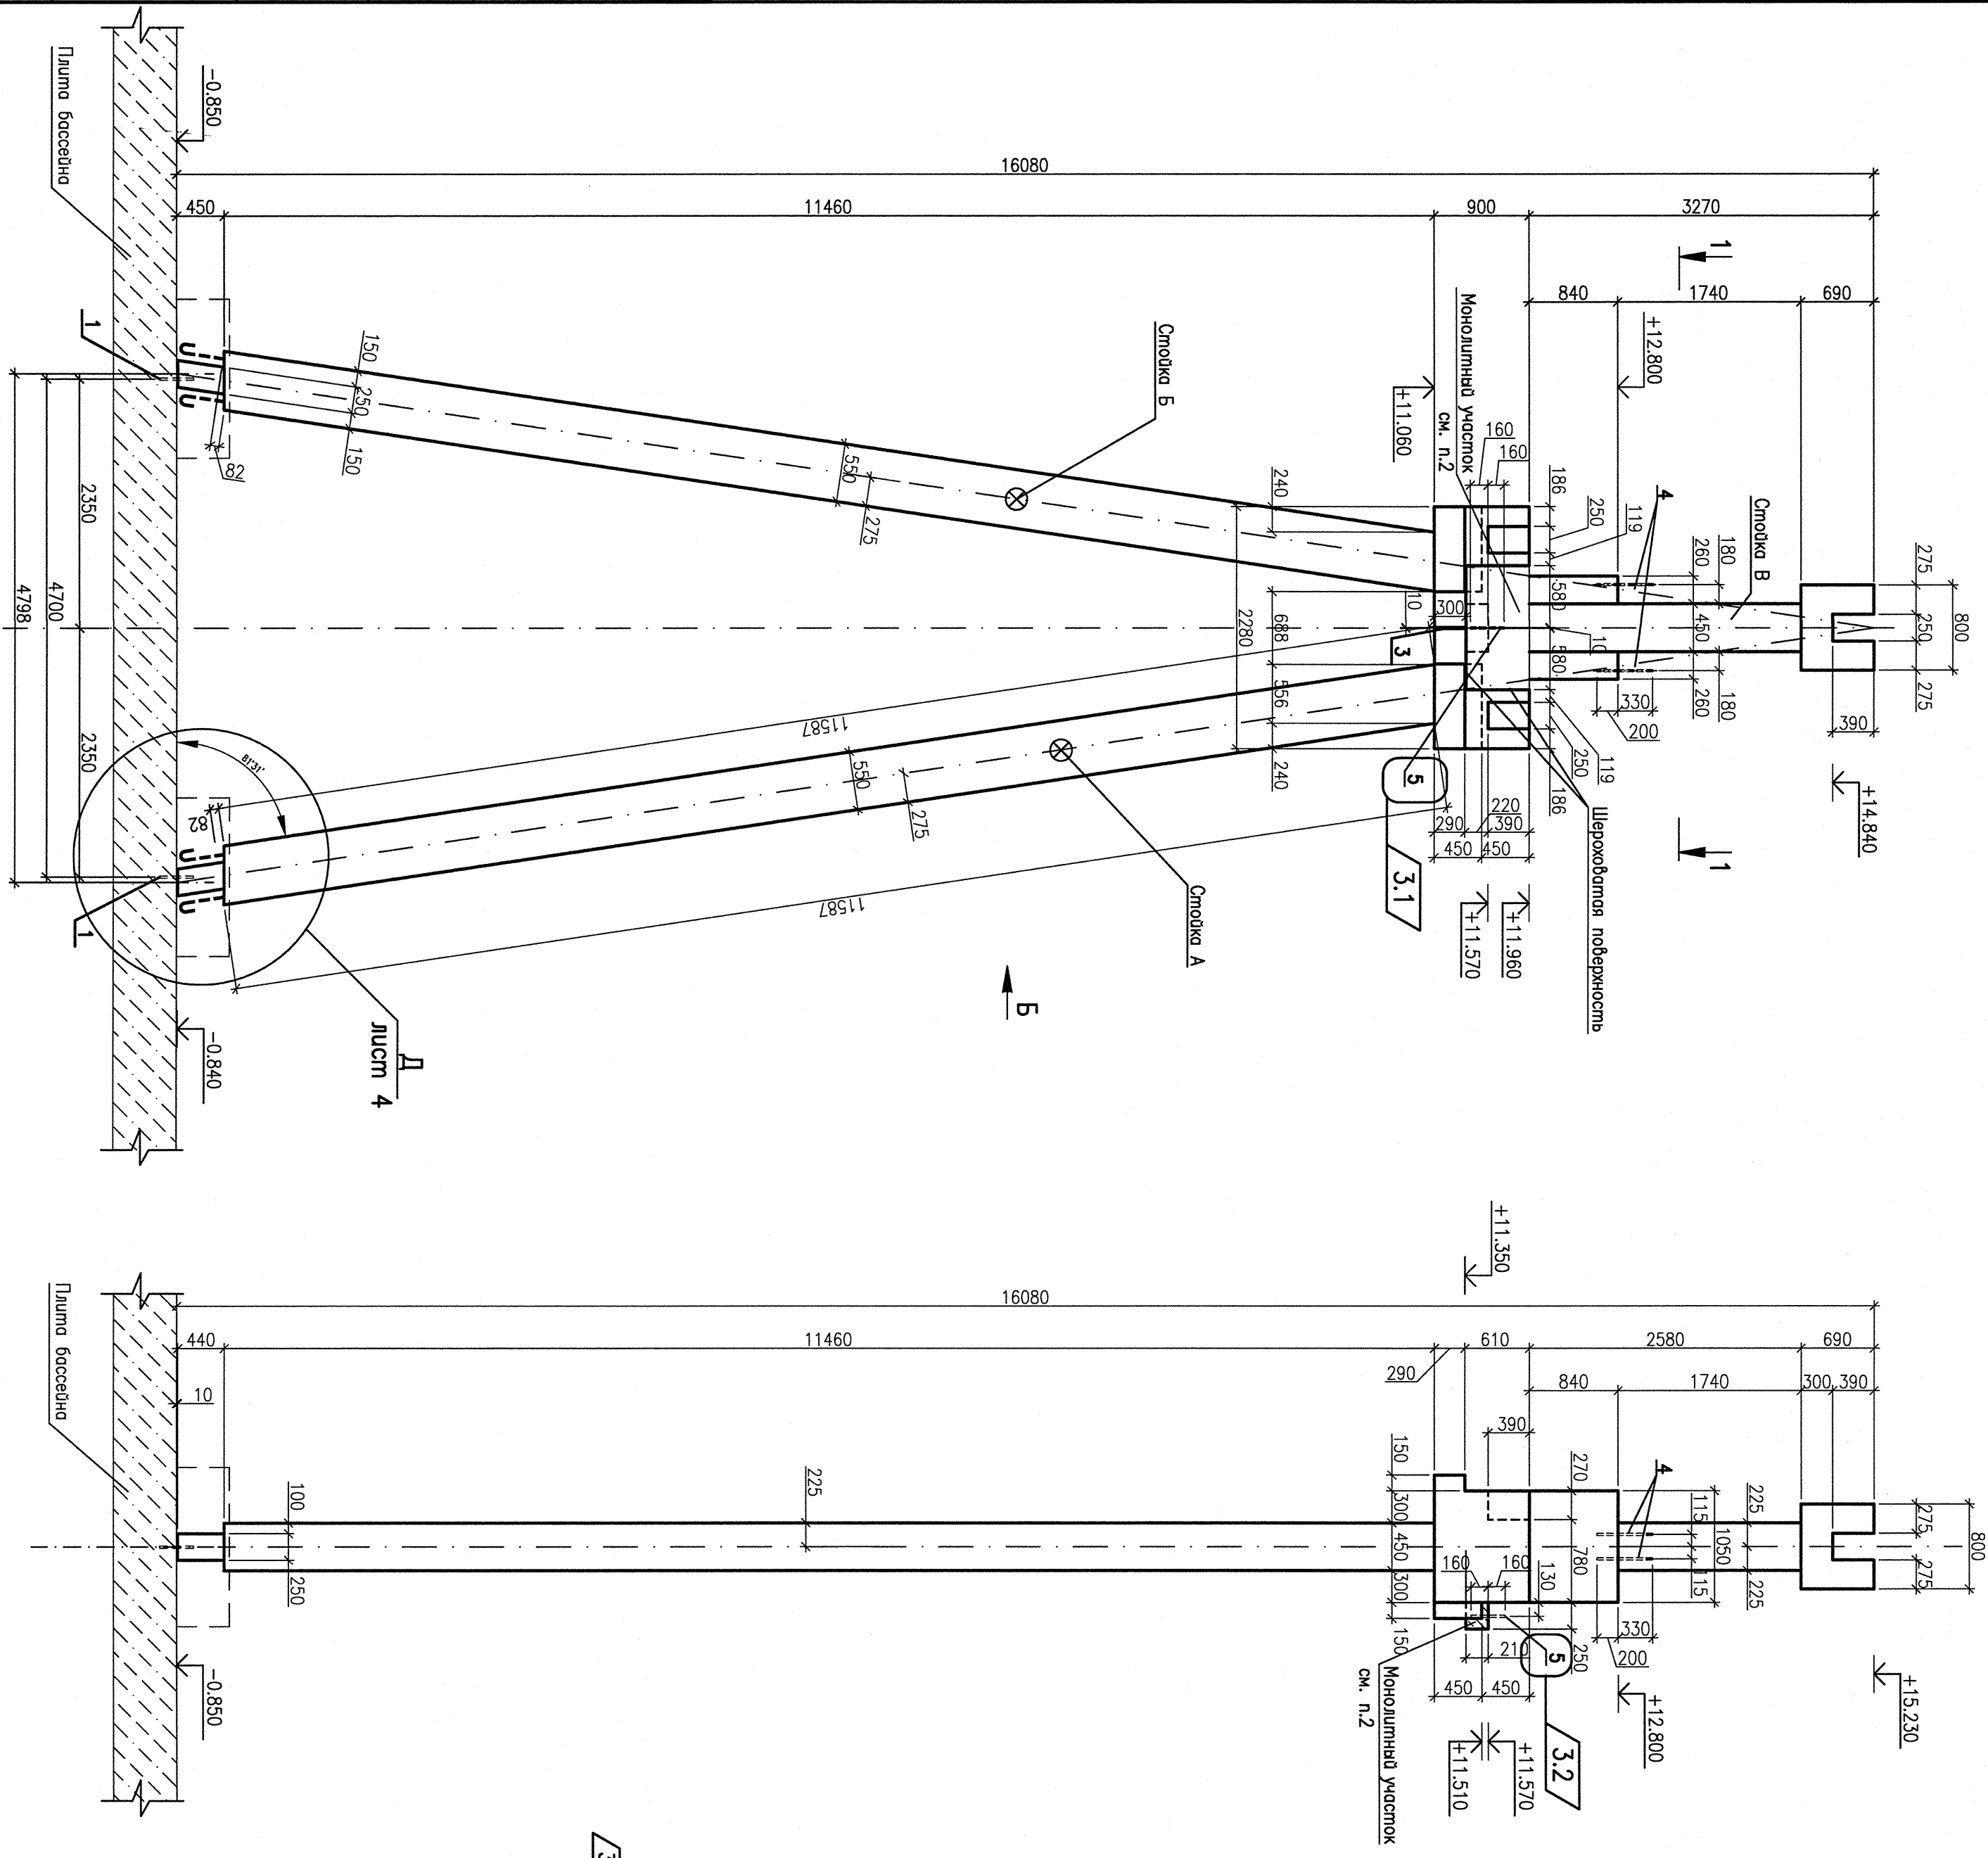

Спецификация закладных изделий на рому А210.

Поз.	Обозначение	Наименование	Кол.	Масса	Примечание
1	ГОСТ Р 52544-2006	Ø20 А500С L=320 3.4	2	0,790	1,580
2	ГОСТ Р 52544-2006	Ø20 А500С L=530	1	1,309	1,309
3	ГОСТ 10007-80	Фторопласт 4П 300х300х10	1		
4		20-В ГОСТ 2590-2006 ТУ171Н3М2Т ГОСТ 5949-75 L=530	4	1,442	5,768
5		Круге ТУ171Н3М2Т ГОСТ 5949-75 L=320	1	0,870	0,870

Условные обозначения:
⊗ – место маркировки элементов

- 1 Общие указания см. на листе 1
- 2 Монолитный участок бетонировать после установки водораспределительных каналов
- 3 Длнный лист чистить совместно с листами 2 и 3
- 4 Армирование см. листы 65, 66, 95, 96, 99
- 5 Количество элементов смонтировать в спецификации на л. 3

Инв. Н подл. 3РоАЭС2-12-1

Погн. и дата 11.2013

Взам. инб. Н 1РоАЭС2-12-1

6с 17с 28с 39с

11/35166-РД-КЖ-0010.1

Ростовская АЭС. Энергоблок №4

Федл: 11-35166-РД-КЖ-0010.1_015-3

Инв. № **408602/**

ОАО «НИАЭП»
АРХИВНЫЙ ЭКЗ

Исполнитель: Кравченко

Проверил: Ковалева

Начитр: Кравченко

Мостострой 6

ОФИЦИАЛ ПРОЕКТИРНИЙ