
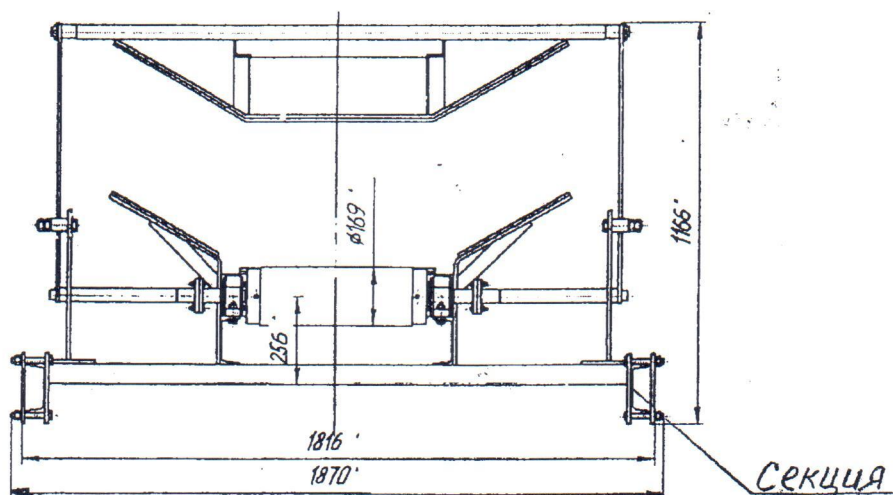


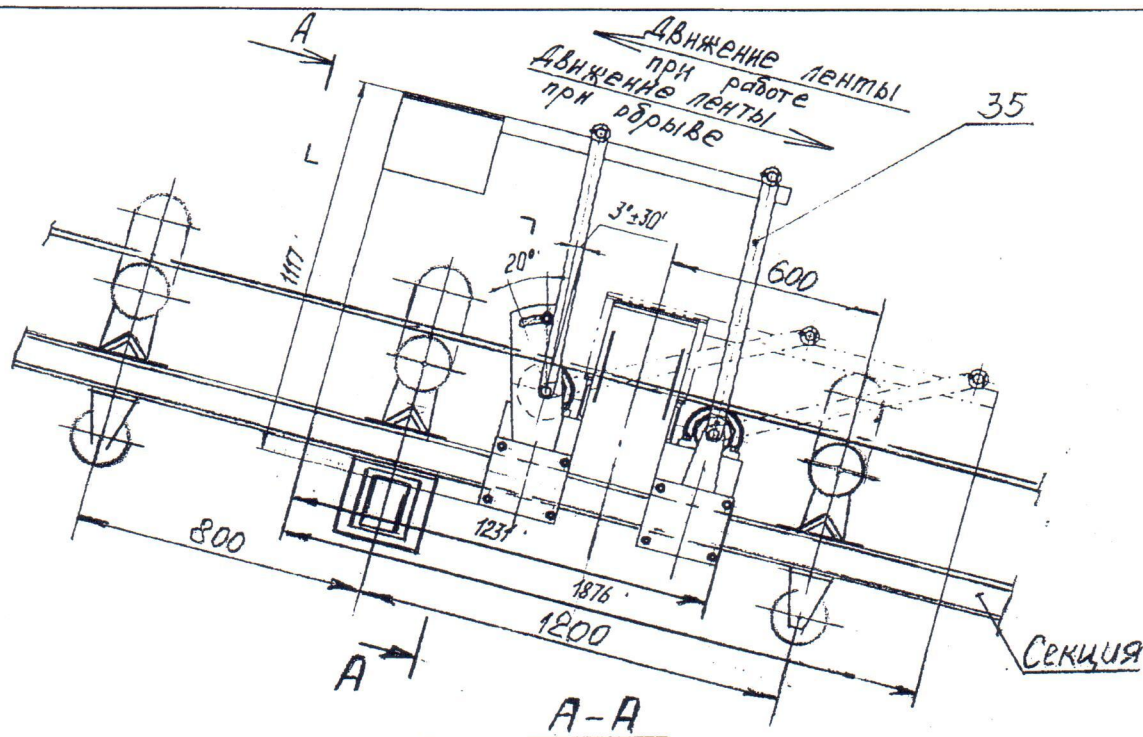

Примечания :

1. Установка ловителя верхней ветви ленты для конвейера В=1400мм выполнена на основании заводского чертежа ОТ-254.07.000СБ.
2. Ловитель верхней ветви ленты для конвейера В=1000мм будет разрабатываться по отдельному договору с ЗАО "Березниковский механический завод" по аналогии с ОТ-254.07.000СБ.

5290-TX

ГМЗ Зд.615,616,617,619,622-1 и галереи

Инв.№подл.	Подпись и дата	Взам.инв.№	1. Установка ловителя верхней ветви ленты для конвейера В=1400мм выполнена на основании заводского чертежа ОТ-254.07.000СБ.								
			2. Ловитель верхней ветви ленты для конвейера В=1000мм будет разрабатываться по отдельному договору с ЗАО "Березниковский механический завод" по аналогии с ОТ-254.07.000СБ.								
28179	21.06.12								5290-TX		
			Изм.	Кол.уч.	Лист	Ндок.	Подпись	Дата	ГМЗ Зд.615,616,617,619,622-1 и галереи		
	Разраб.	Швецова	1	Швецова							
	Н.контр.	Швецова	1	Швецова	16.12.11						
	ГИП	Гладкова	1	Гладкова							
	Нач.отд.	Гаряшин	1	Гаряшин	06.02.12						
			Модернизация конвейеров цеха №1						Стадия	Лист	Листов
			Установка ловителя верхней ветви ленты для конвейера В=1400мм						Р	2	
									ПКО		
									ОАО ППГХО		

Перв. примен.	Справ. №	Подп. и дата	Инв. № дубл.	Взам. инв. №	Подп. и дата	Инв. № подл.				

Повитель верхней ленты для конвейера В=1000 мм.

И. механик ГМЗ Фирсов В.А. 14.10.2013г.

П-7
для
ВНЕШНЕГО
ДОКУМЕНТО-
ОБОРОТА

Изм.	Лист	№ докум.	Подп.	Дата	Лит.	Масса	Масштаб
Разраб.							1:1
Пров.					Лист 1	Листов 2	
Т.контр.							
Н.контр.							
Утв.							