


СОГЛАСОВАНО:
Имя, N подл. Подпись и дата
Введен ил. N

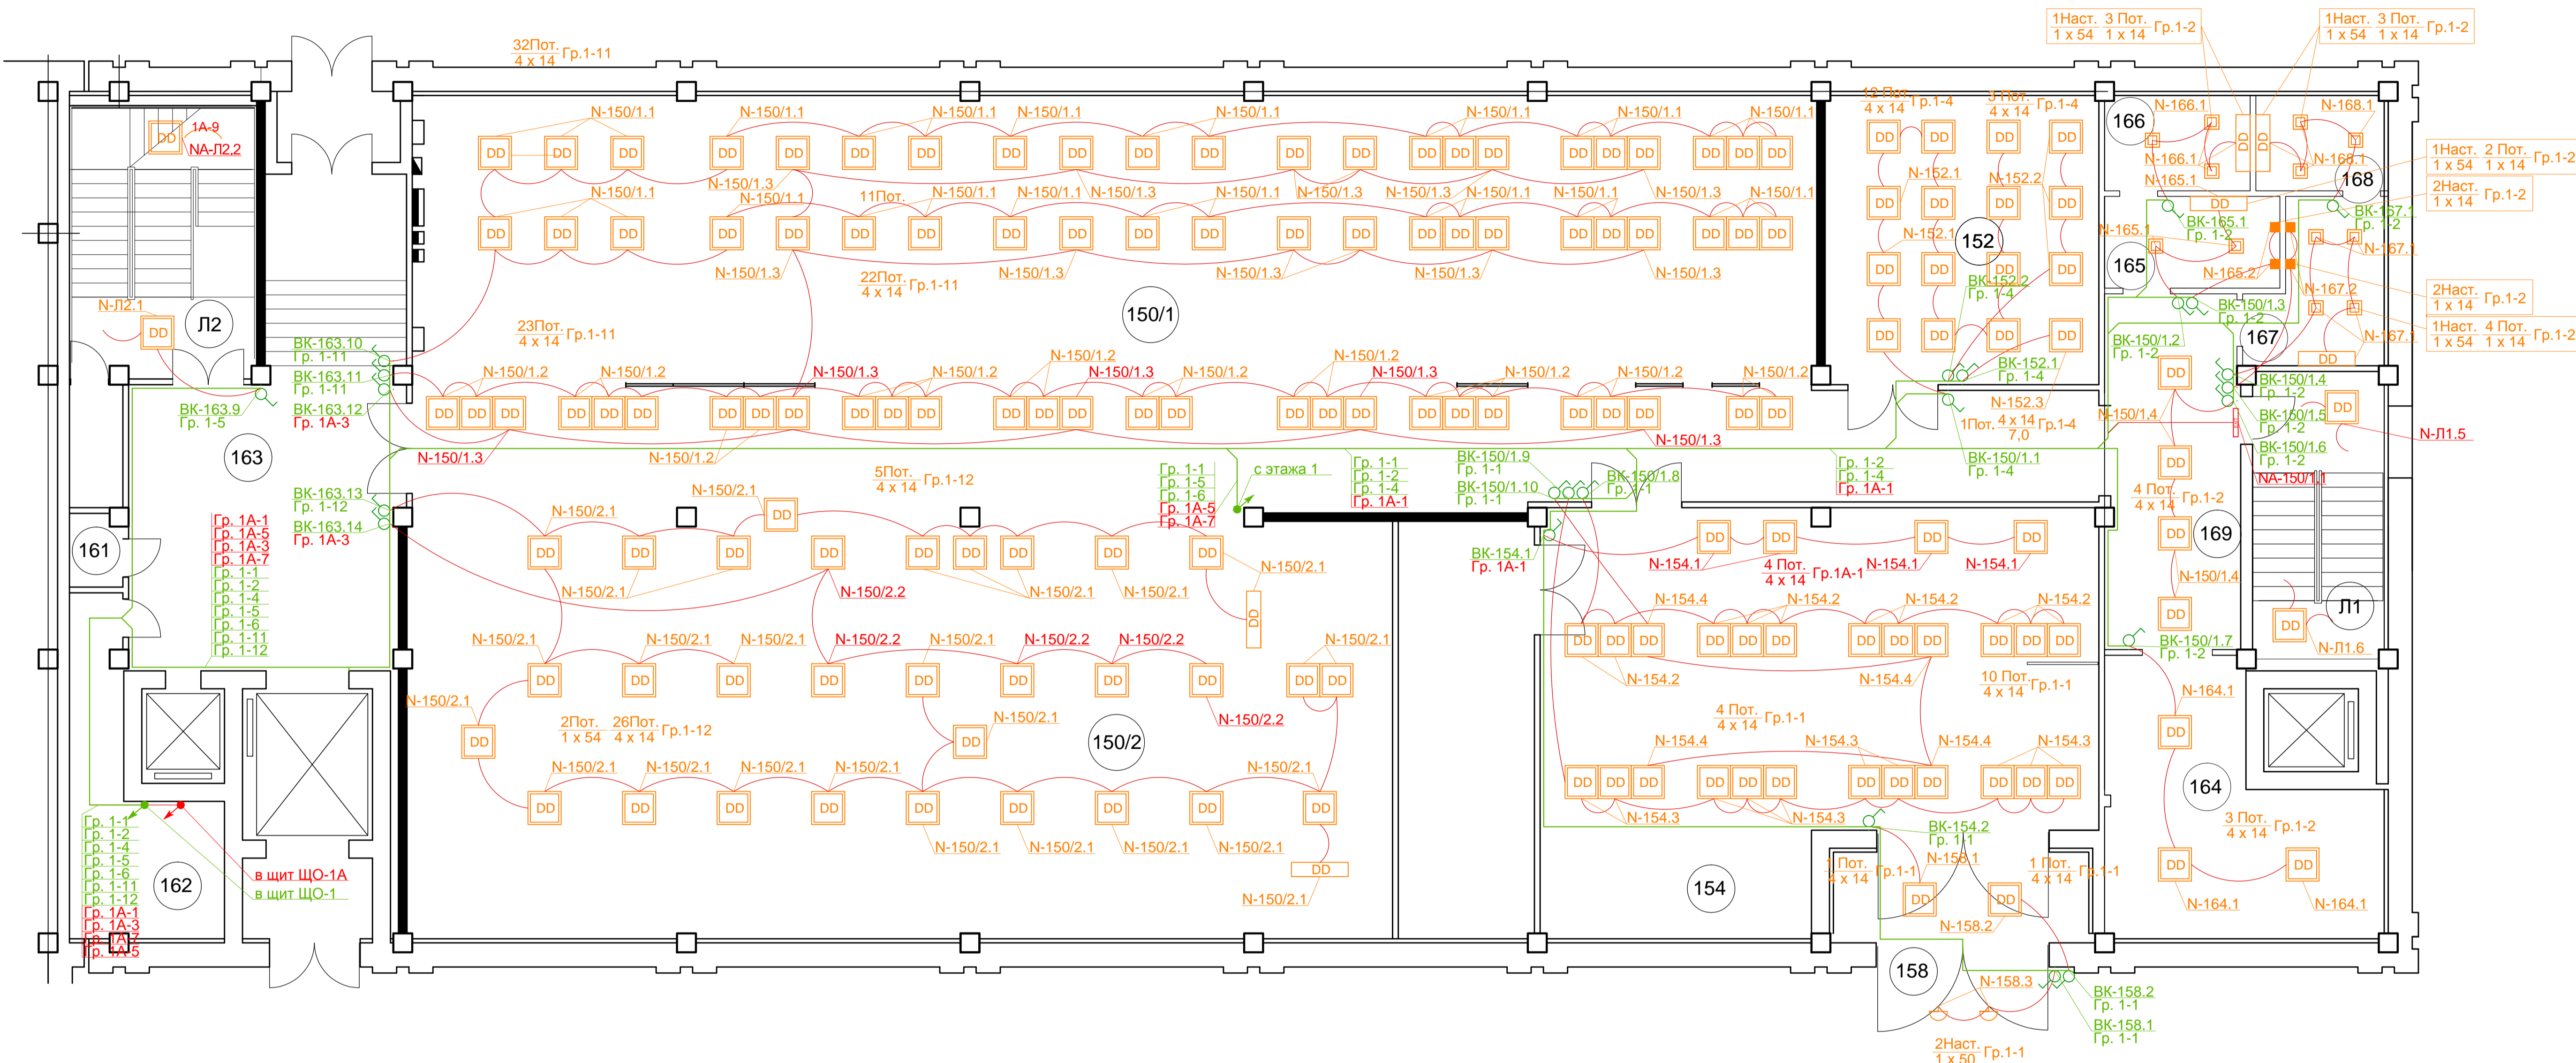

Условные обозначения

- Щит распределительный
- Светильник Svetomatic A01 414 AES DD встроенного монтажа
- Светильник Svetomatic A01 414 AES LC встроенного монтажа
- Светильник Svetomatic I34 414 AES LC встроенного монтажа
- Светильник Svetomatic A19 414 AES DD накладного монтажа
- Светильник Svetomatic A19 414 AES LC накладного монтажа
- Светильник Svetomatic I17 154 AES DD
- Светильник Svetomatic I17 154 AES LC
- Светильник Svetomatic I23 114 AES DD
- Светильник Svetomatic H30 218 AES DD

количество светильников в линии
количество ламп
тип подвеса светильника
группа (номер линии)
мощность одной лампы

- Светильник настенный
- Светильник "Выход"
- Выключатель или автоматический выключатель

Примечания:
Условные обозначения см. лист.13

Экспликация помещений 1 этаж				
N помещения	Характеристика помещения	Площадь, м2	Освещенность норм., Лк	Освещенность треб., Лк
150/1 и 150/2	Цех	457,1	500	500+
150/3 и 150/4	Цех	457,1	500	600+
151	Цех	24,7	500	
152	Склад	34,3	300	600+
153	Пом. техническое	20,3	75	
154	Пом. производственное	93,8	500	500+
155	Гардеробная	11,7	75	
156	Вестибиль	23,5	75	
157	Гардеробная	17,9	75	
158	Тамбур	10,8	100	
161	Пом. техническое	1,8	75	
162	Электрощитовая	13,4	50	
163	Вестибиль	44,5	100	300+
164	Комната отдыха	28,1	100	
165	Умывальная	7	75	
166	Уборная	5,7	75	
167	Умывальная	8,4	75	
168	Уборная	5	75	
169	Коридор	21	100	
170	Пом. техническое	2,8	75	
171	Тамбур	4,7	100	
172	Вход вестибиль	18,7	75	
Л1	Клетка лестничная	17,4	100	
Л2	Клетка лестничная	22,4	100	

					Шифр: 2014-21213/ВНИИА-АП/ДП.ЭО		
					Заказчик:		
					Адрес: г. Москва, ул. Сущевская, д.22		
Имя, N подл.	Подпись и дата	Введен ил. N	Имя, N подл.	Подпись и дата	Имя, N подл.	Подпись и дата	Имя, N подл.
ГИП	Васильков Н.С.	28.04	Исполн.	Карношин Р.В.	28.04	Проверил	Васильков Н.С.
					Модернизация системы освещения корпуса 15 ВНИИА		
					План размещения элементов системы освещения. Этаж 1,5. М 1:75		
					Стадия	Лист	Листов
					Р	11	15
					Аmbipower		
					Копировал		
					Формат А1		