


СОГЛАСОВАНО:
Инд. N подл. Подпись и дата
Взвеш. инд. N
Взвеш. инд. N

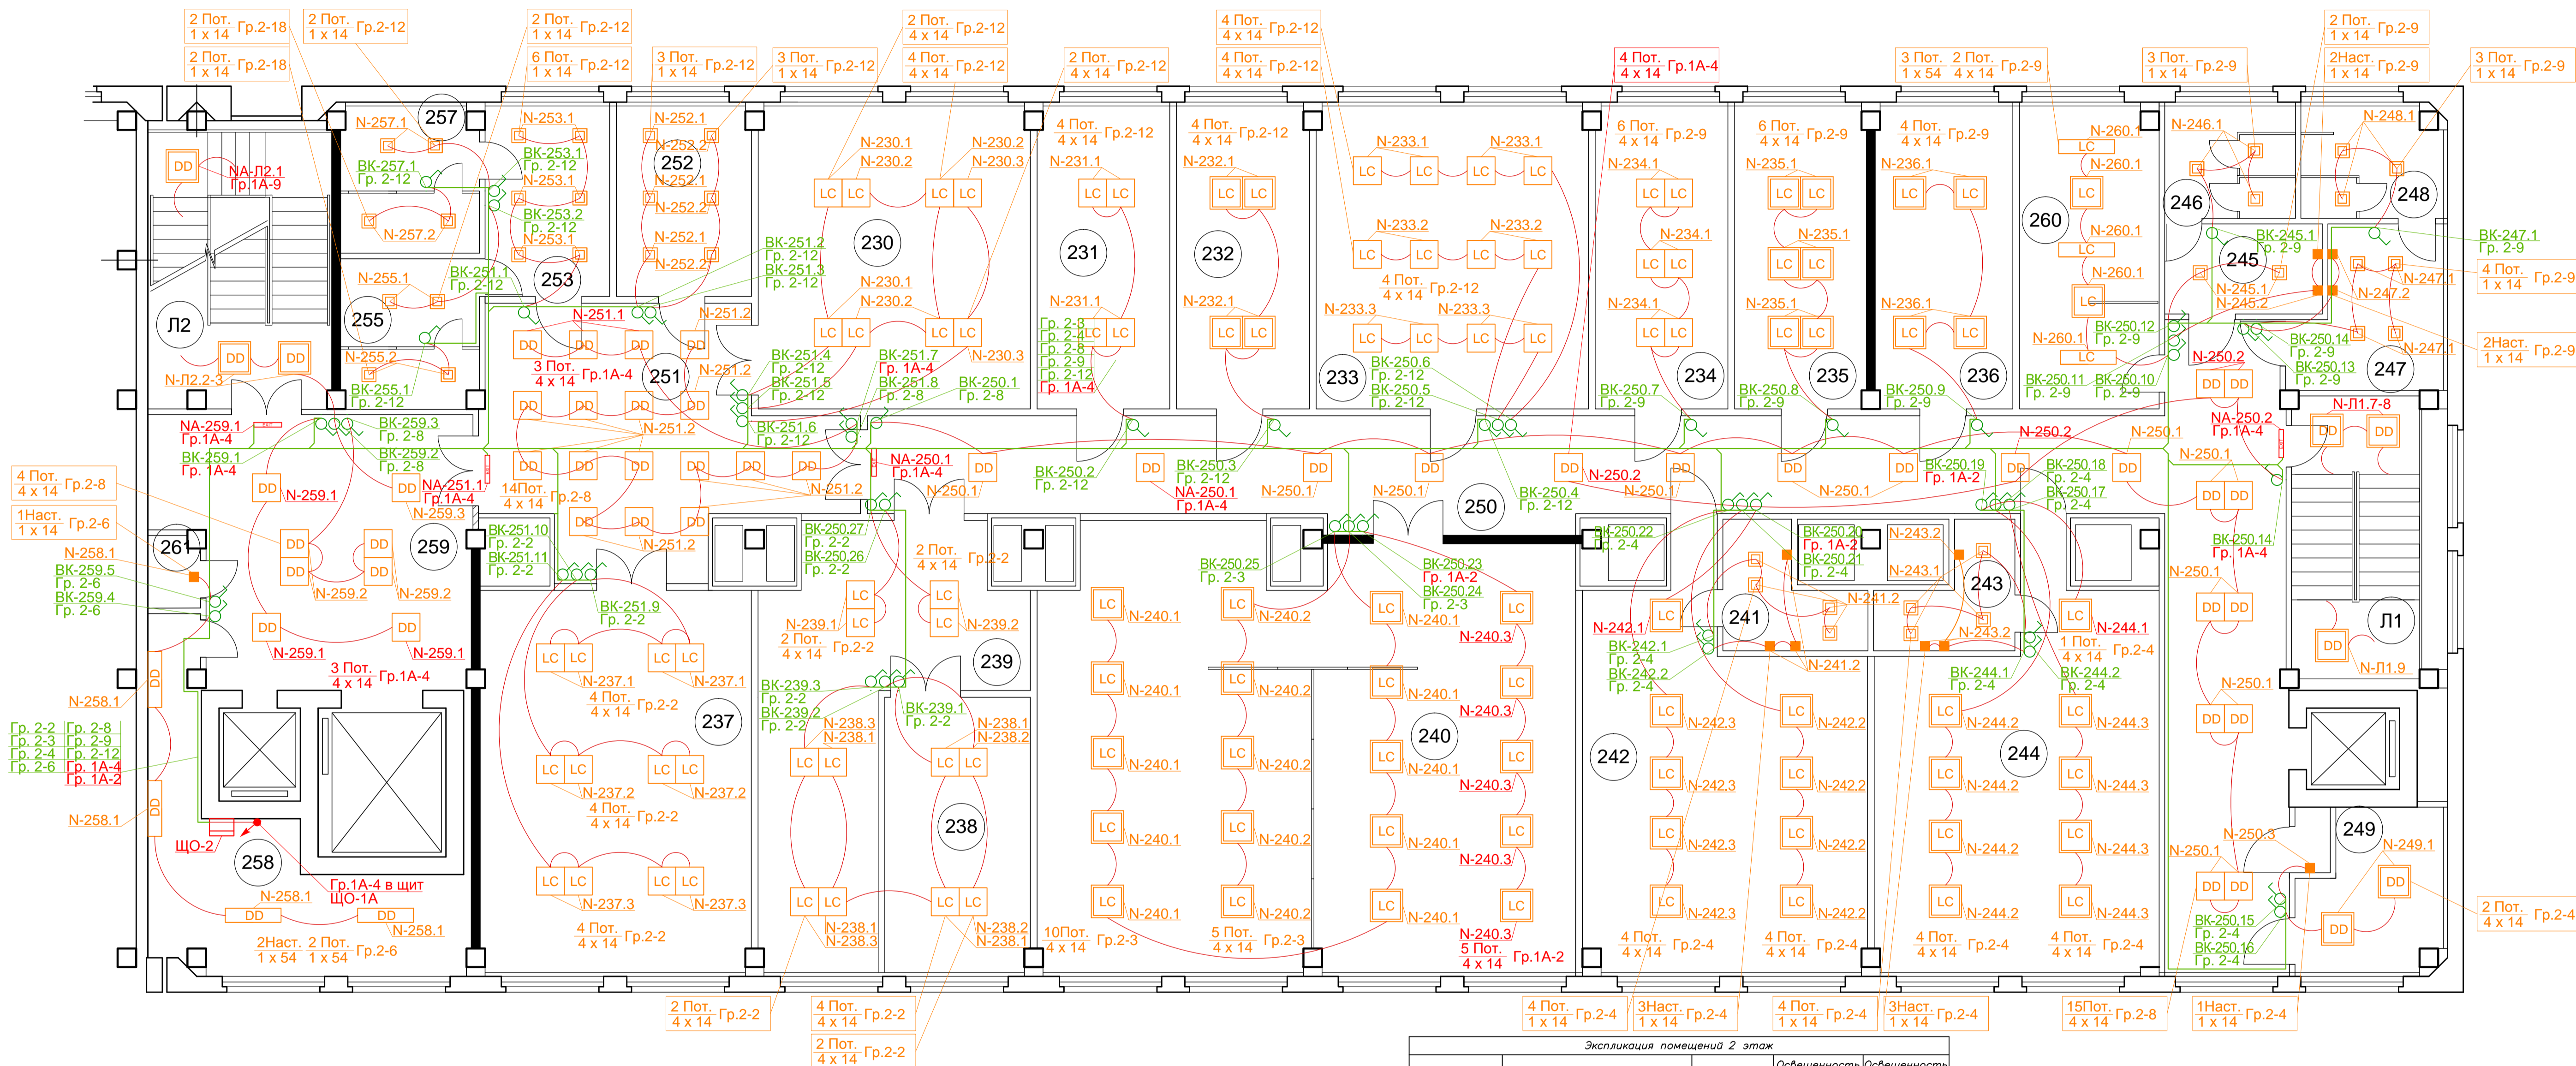

Условные обозначения

- Щит распределительный

DD

Светильник Svetomatic A01 414 AES DD встроенного монтажа

LC

Светильник Svetomatic A01 414 AES LC встроенного монтажа

LC

Светильник Svetomatic I34 414 AES LC встроенного монтажа

DD

Светильник Svetomatic A19 414 AES DD накладного монтажа

LC

Светильник Svetomatic A19 414 AES LC накладного монтажа

DD

Светильник Svetomatic I17 154 AES DD

LC

Светильник Svetomatic I17 154 AES LC

Светильник Svetomatic I23 114 AES DD

Светильник Svetomatic H30 218 AES DD
- количество светильников в линии

тип подвеса светильника

количество ламп

4 Пот. 4 x 14

Гр. 2-2

Гр. 2-1

Гр. 2-0

группа (номер линии)

мощность одной лампы

Светильник настенный

Светильник "Выход"

Выключатель или автоматический выключатель
- Примечания:

Условные обозначения см. лист.13

Экспликация помещений 2 этаж				
N помещения	Характеристика помещения	Площадь, м2	Освещенность норм., Лк	Освещенность треб., Лк
230	Кабинет	37,7	500	500+
231	Кабинет	18,5	500	500+
232	Кабинет	18,5	500	500+
233	Кабинет	37,6	500	600+
234	Кабинет	18,4	500	500+
235	Кабинет	18,2	500	500+
236	Кабинет	19,2	500	500+
237	Кабинет	47,5	500	500+
238	Кабинет	34,8	500	500+
239	Кабинет	18	500	500+
240	Кабинет	106,8	500	500+
241	Пом. техническое	6,7	75	
242	Гардероб	45,1	100	500+
243	Умывальная	6,4	75	
244	Гардероб	45,4	75	
245	Умывальная	6	75	
246	Уборная	6,4	75	
247	Умывальная	9,9	75	
248	Уборная	6,4	75	
249	Пом. подсобное	7,9	75	
250	Коридор	98,1	100	
251	Коридор	29	100	
252	Комната отдыха	11,9	100	
253	Комната отдыха	11,2	100	
255	Уборная	8,5	75	
257	Уборная	8,7	75	
258	Электрощитовая	22,7	50	
259	Коридор	35,5	100	
260	Кабинет	19	500	
261	Пом. техническое	2,8	75	
Л1	Клетка лестничная	19,9	100	
Л2	Клетка лестничная	24	100	

Шифр: 2014-21213/ВНИИА-АП/ДП.ЭО					Заказчик:		
Адрес: г. Москва, ул. Сущевская, д.22							
Инд. N	уч.	Лист N	док.	Подп.	Дата	Модернизация системы освещения корпуса 15 ВНИИА	
ГИП	Васильков Н.С.				28.04	Стадия	Лист
Исполн.	Карношин Р.В.				28.04	P	12
Проверил	Васильков Н.С.				28.04	Листов	15
План размещения элементов системы освещения. Этаж 2. М 1:75					Аmbipower		
Копировал					Формат А1		